

Projekti nimetus:
Maarja-Magdaleena üritus


Joonise nimetus:
Ajutine liikluskorraldus

Objekti asukoht:
Maarja-Magdaleena küla, Tartu vald,
Tartu maakond

Märkused:
RT14213 AKÖL: 507 autot ööpäevas,
sõiduautosid 88%

Kuupäev 17/05/2026	Töö nr. GLA260513-1	Joonise nr. 1
Tellija	Suurkivi Mahetalu OÜ Janar Kase, 55657012, suurkivimahetalu@gmail.com	
Cad proj.	A. Keskülla, Tel: +372 5871 2000	
Kutsetunnistus nr. 193489 T. Rämmel Tegevusluba nr ELK000084		

- TINGMÄRGID:
-  Ürituse ala
 -  Ajutine liiklusmärk
 -  Ajutine liiklusmärgi post
 -  Ol.olev liiklusmärk
 -  Ol.oleva liiklusmärgi post

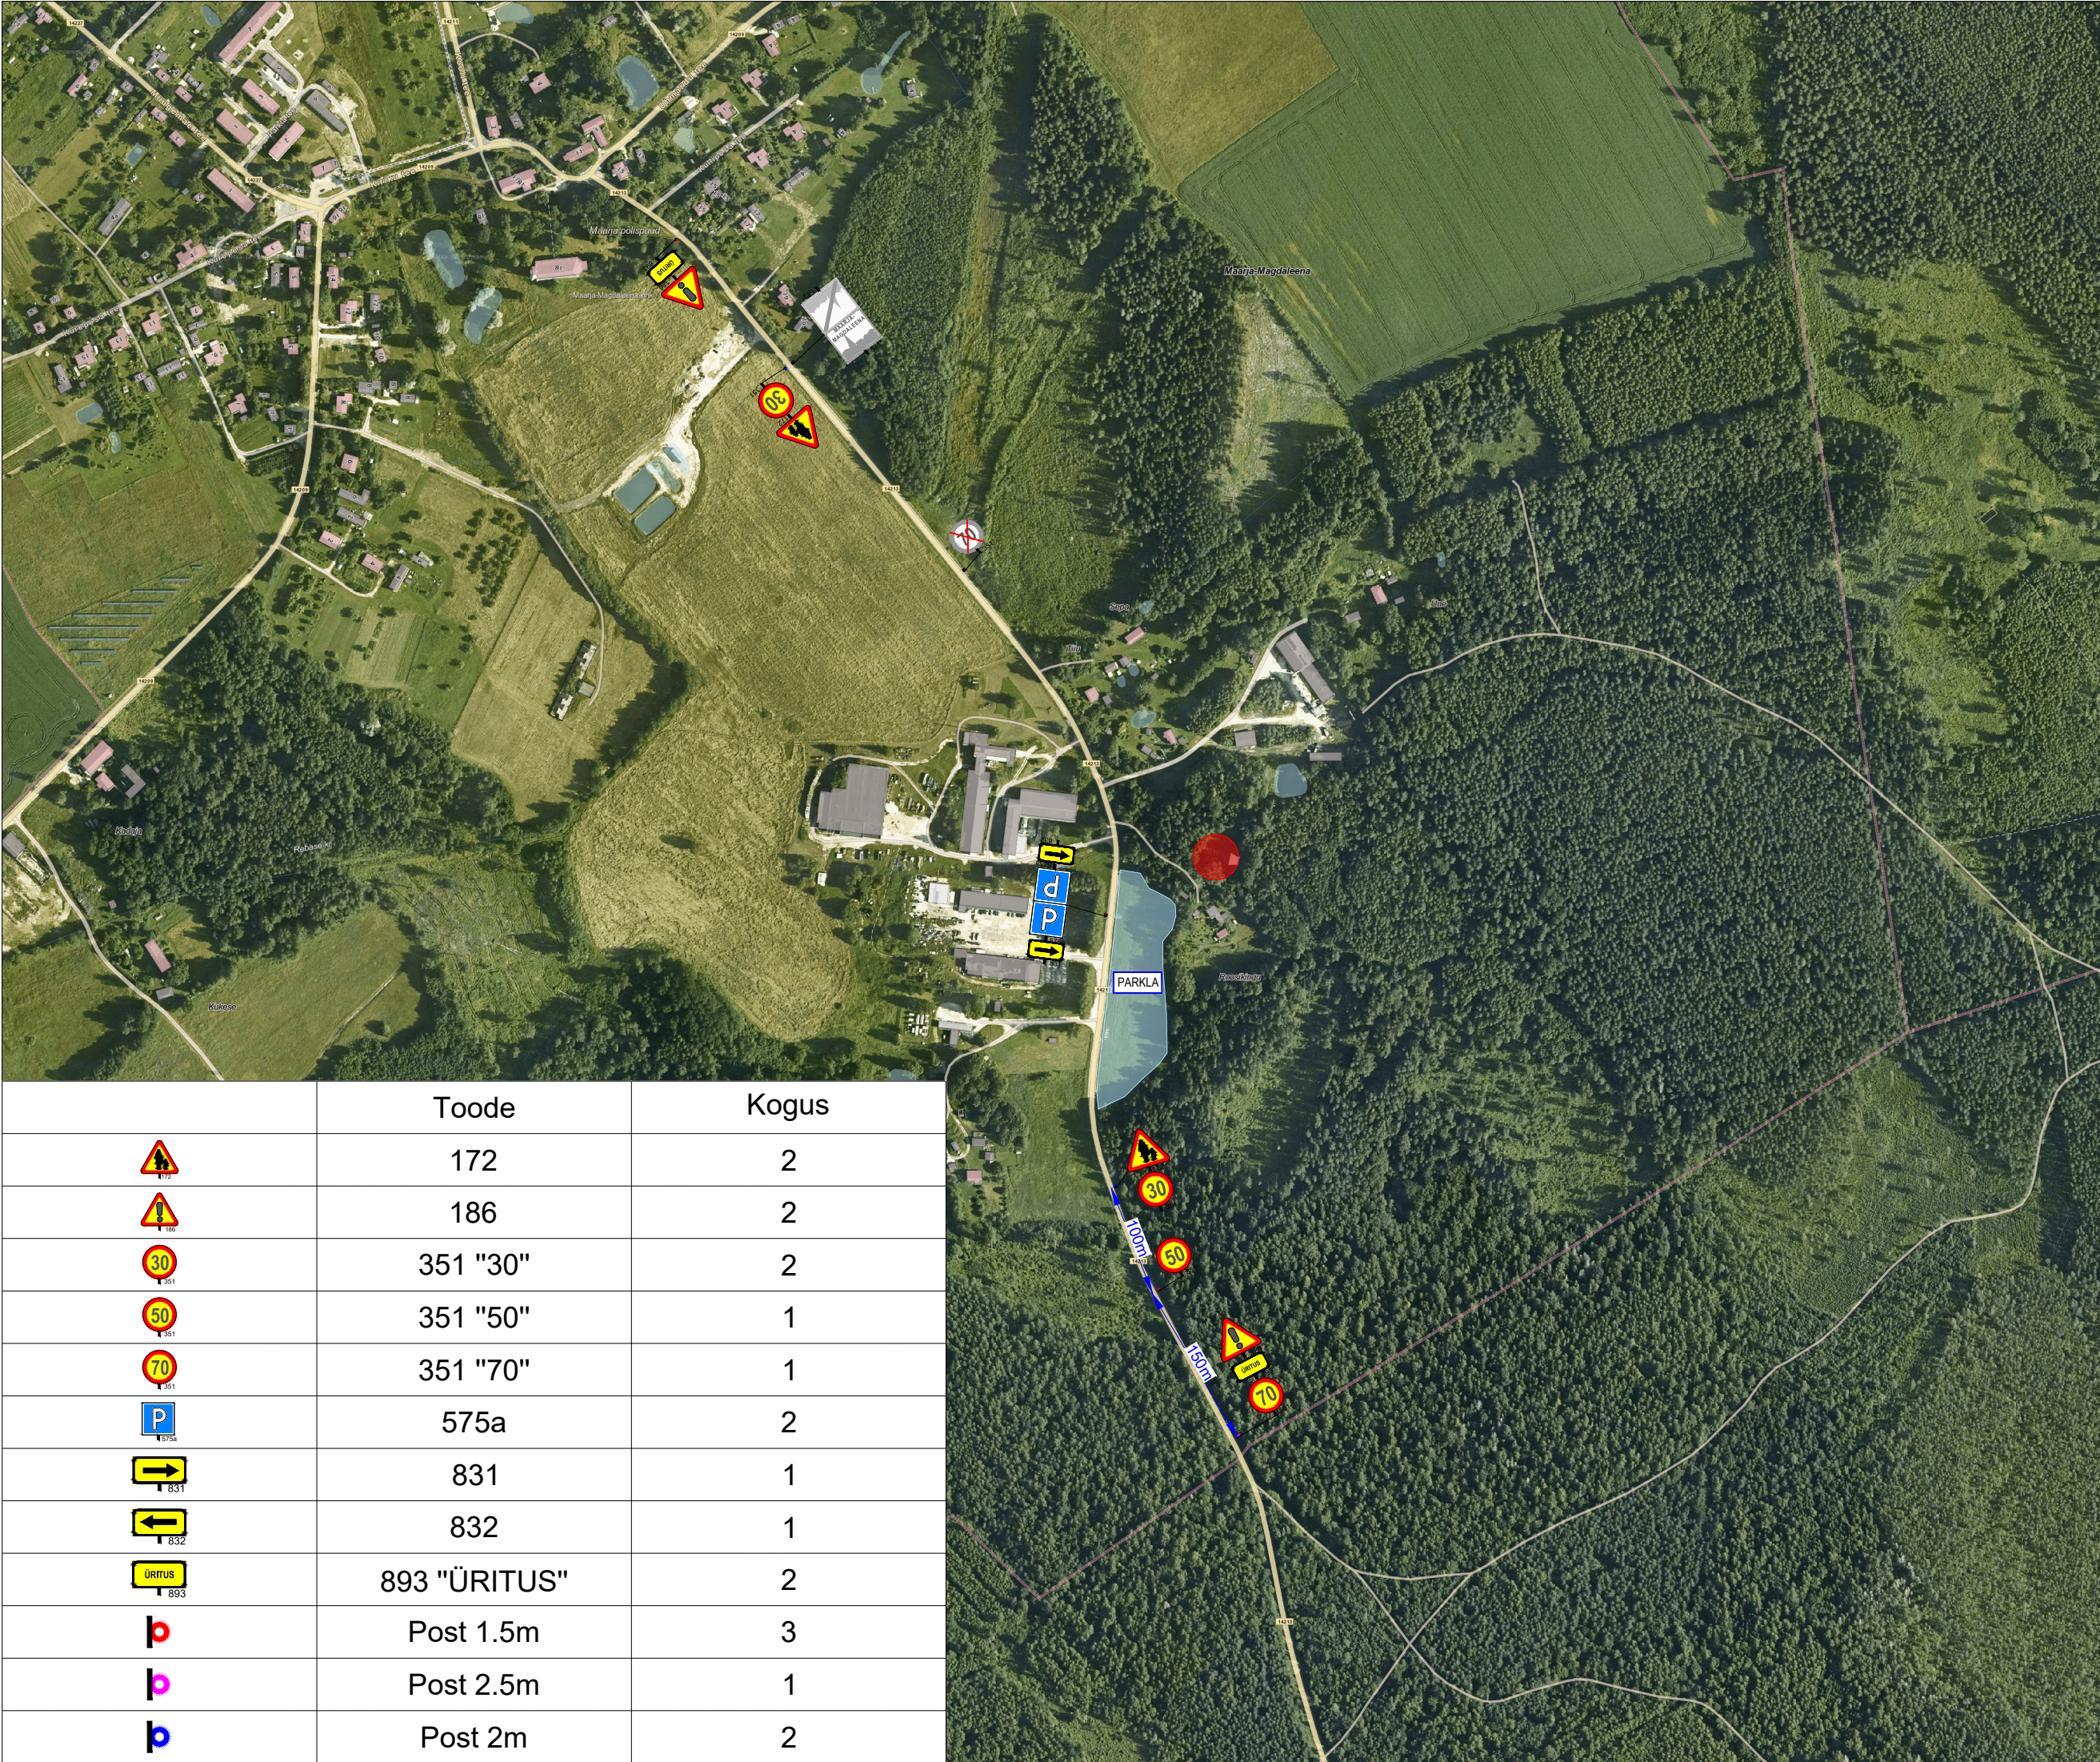

	Toode	Kogus
	172	2
	186	2
	351 "30"	2
	351 "50"	1
	351 "70"	1
	575a	2
	831	1
	832	1
	893 "ÜRITUS"	2
	Post 1.5m	3
	Post 2.5m	1
	Post 2m	2