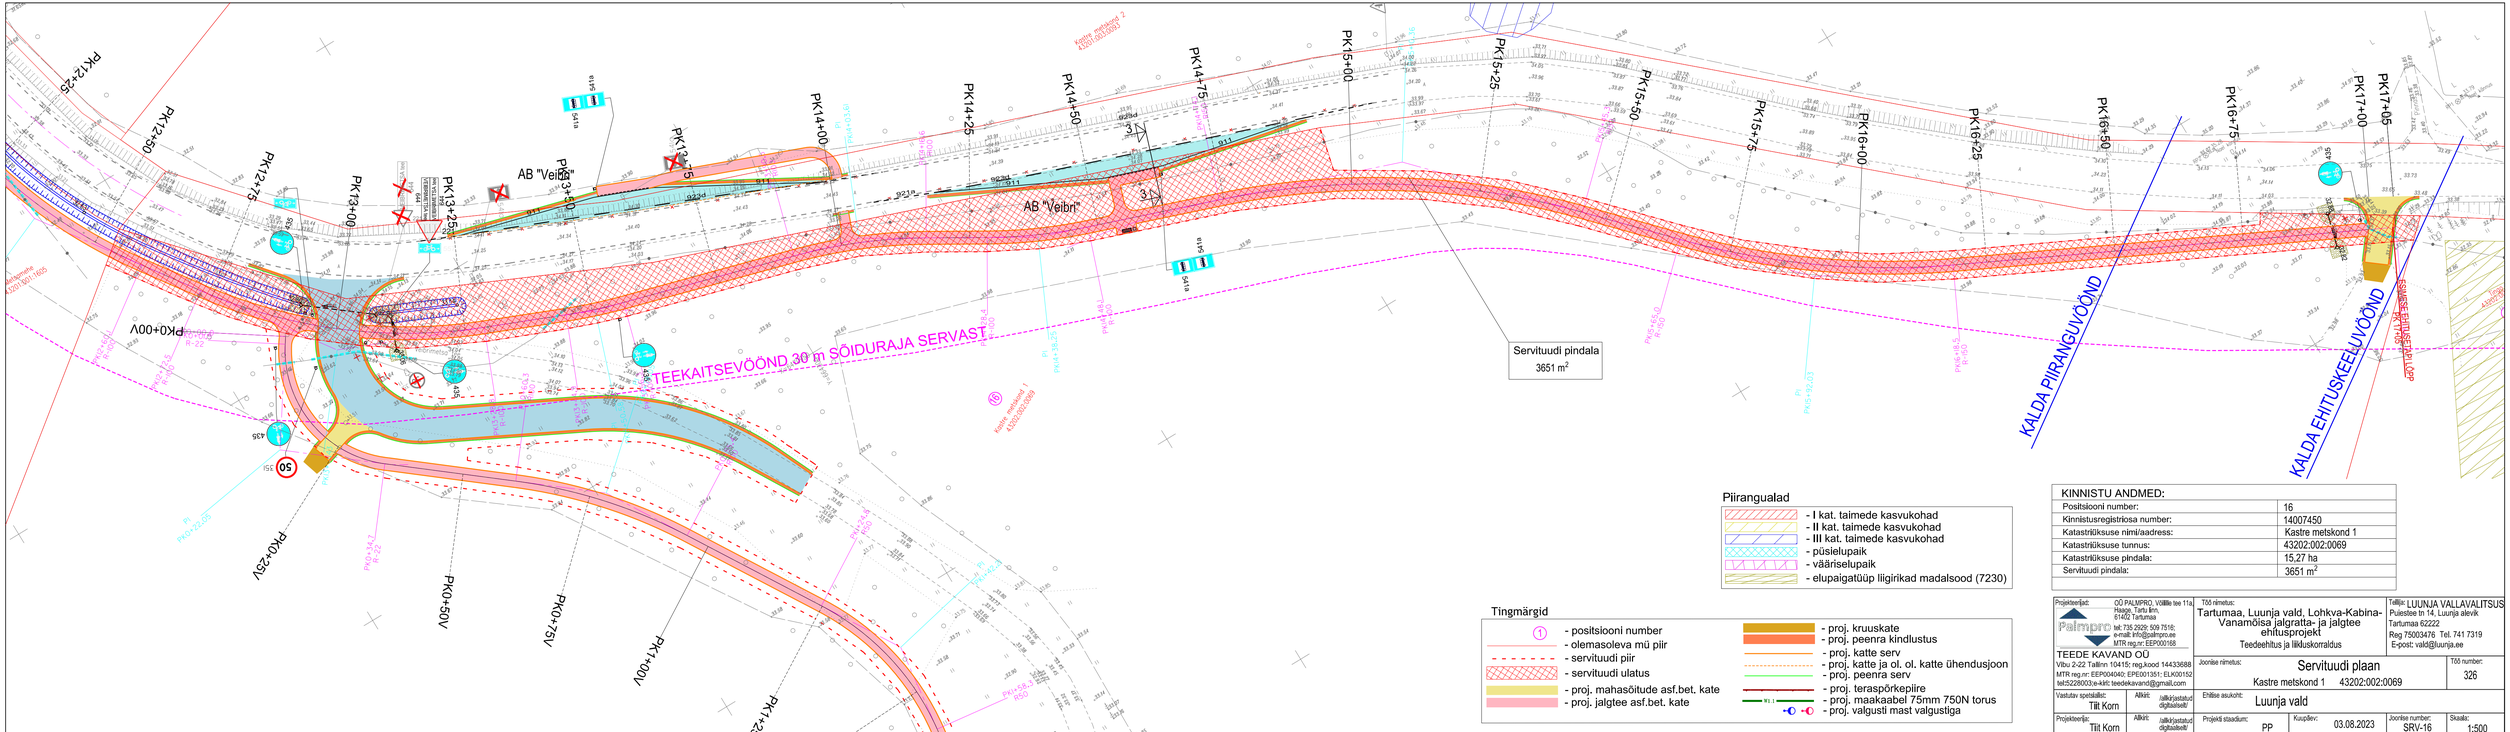
PK12+25
PK12+50
PK12+75
PK13+00
PK13+25
PK13+50
PK13+75
PK14+00
PK14+25
PK14+50
PK14+75
PK15+00
PK15+25
PK15+50
PK15+75
PK16+00
PK16+25
PK16+50
PK16+75
PK17+00
PK17+05
PK0+00V
PK0+25V
PK0+50V
PK0+75V
PK1+00V
PK1+25
AB "Veibri"
AB "Veibri"
TEEKAITSEVÖÖND 30 m SÕIDURAJA SERVAST
Servituudi pindala
3651 m2
KALDA PIRANGUVÖÖND
KALDA EHITUSKEELUVÖÖND
KÕNNITEE EHITUSKEELUVÖÖND
Kastre metskond 1
43202:002:0069
Kastre metskond 2
43202:002:0070
Kõnnitee
Kõnnitee
Kõnnitee