

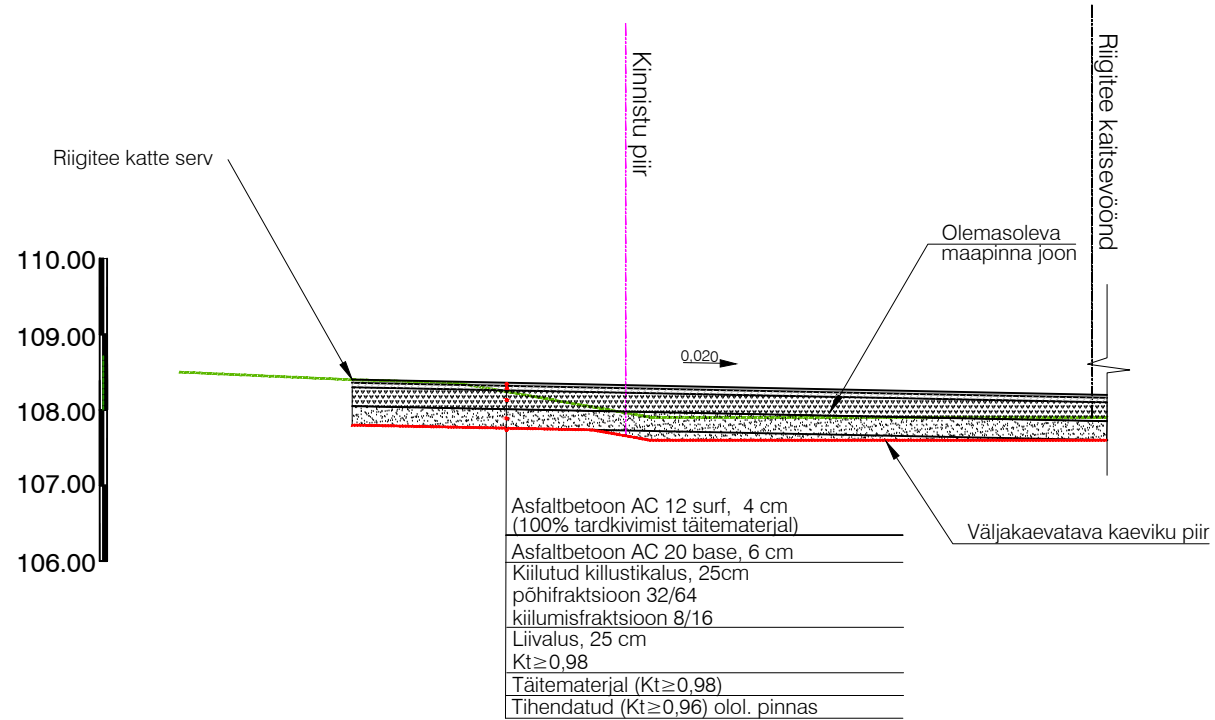


RISTPROFIIL 3-3

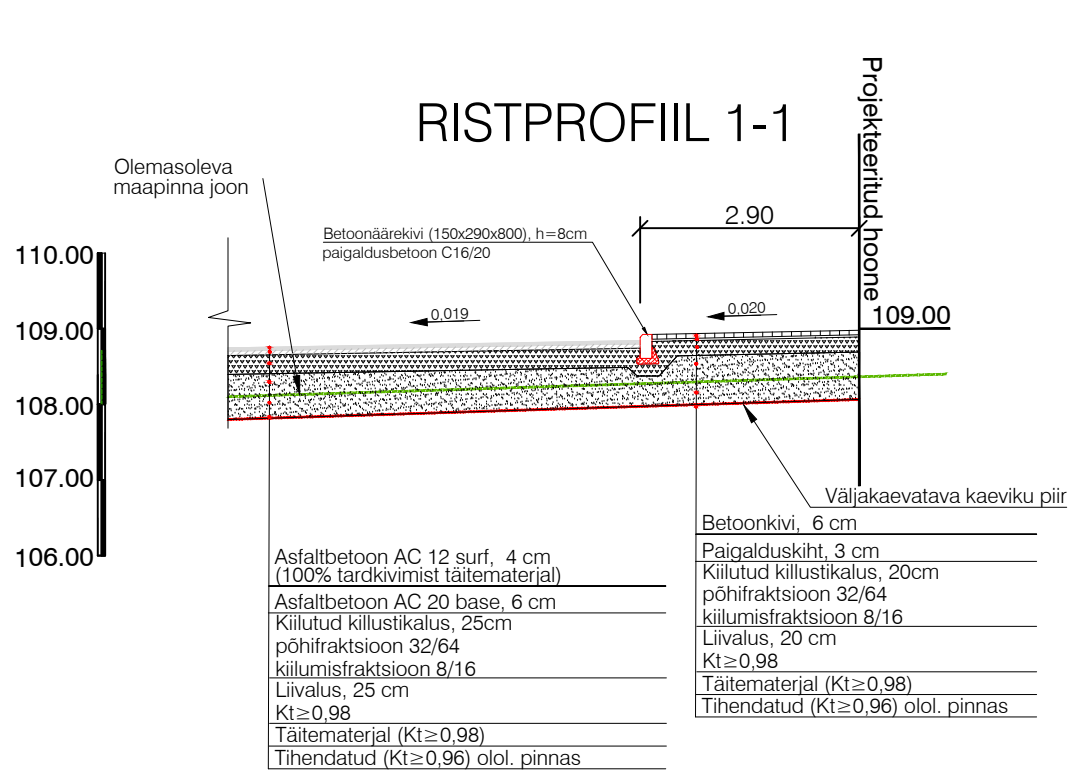

RISTPROFIIL 2-2

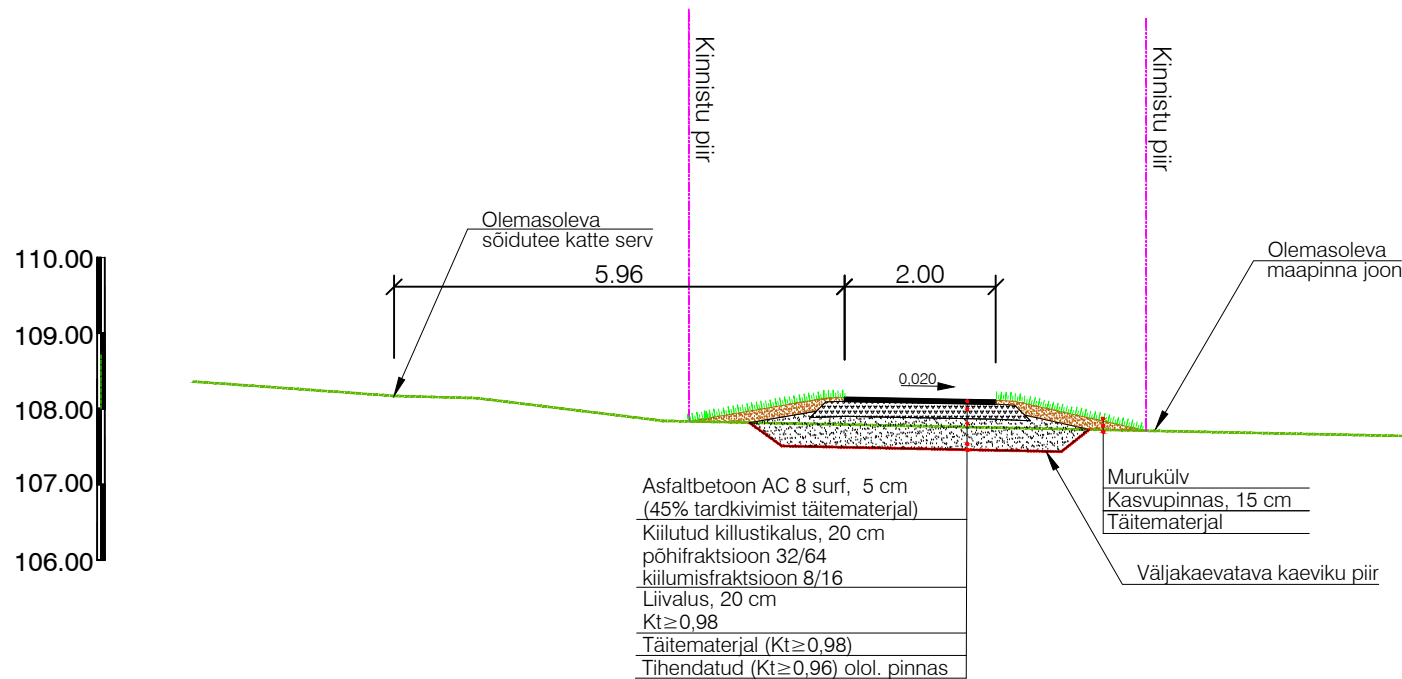

KLM Projekt OÜ
Sepise tn. 1, Tallinn 11415
tel. 514 4725
info@klmprojekt.ee
reg. kood: 11074214
MTR nr: EEP003312

Tellija:		Tartu Arhitektuuribüroo OÜ						
Projekti nimetus:		Grossi poe parklaprojekt Piirilinna kinnistule Kõvakülas						
Objekt:		Riigitee nr 54 Karksi–Nuia – Lilli tee km 0,155 Piirilinna, Kõvaküla, Mulgi vald, Viljandimaa						
Joonis:		RISTPROFIILID						Projekt nr.: 0525
Kinnitas:	K. Laurits		05.02.2025	Joonise nr.:	Mõõtkava:	Leht:	Paber:	Stadium:
Kontrollis:	L. Künnapuu		05.02.2025	7	1:100		A3	PP
Koostas:	L. Künnapuu		05.02.2025					