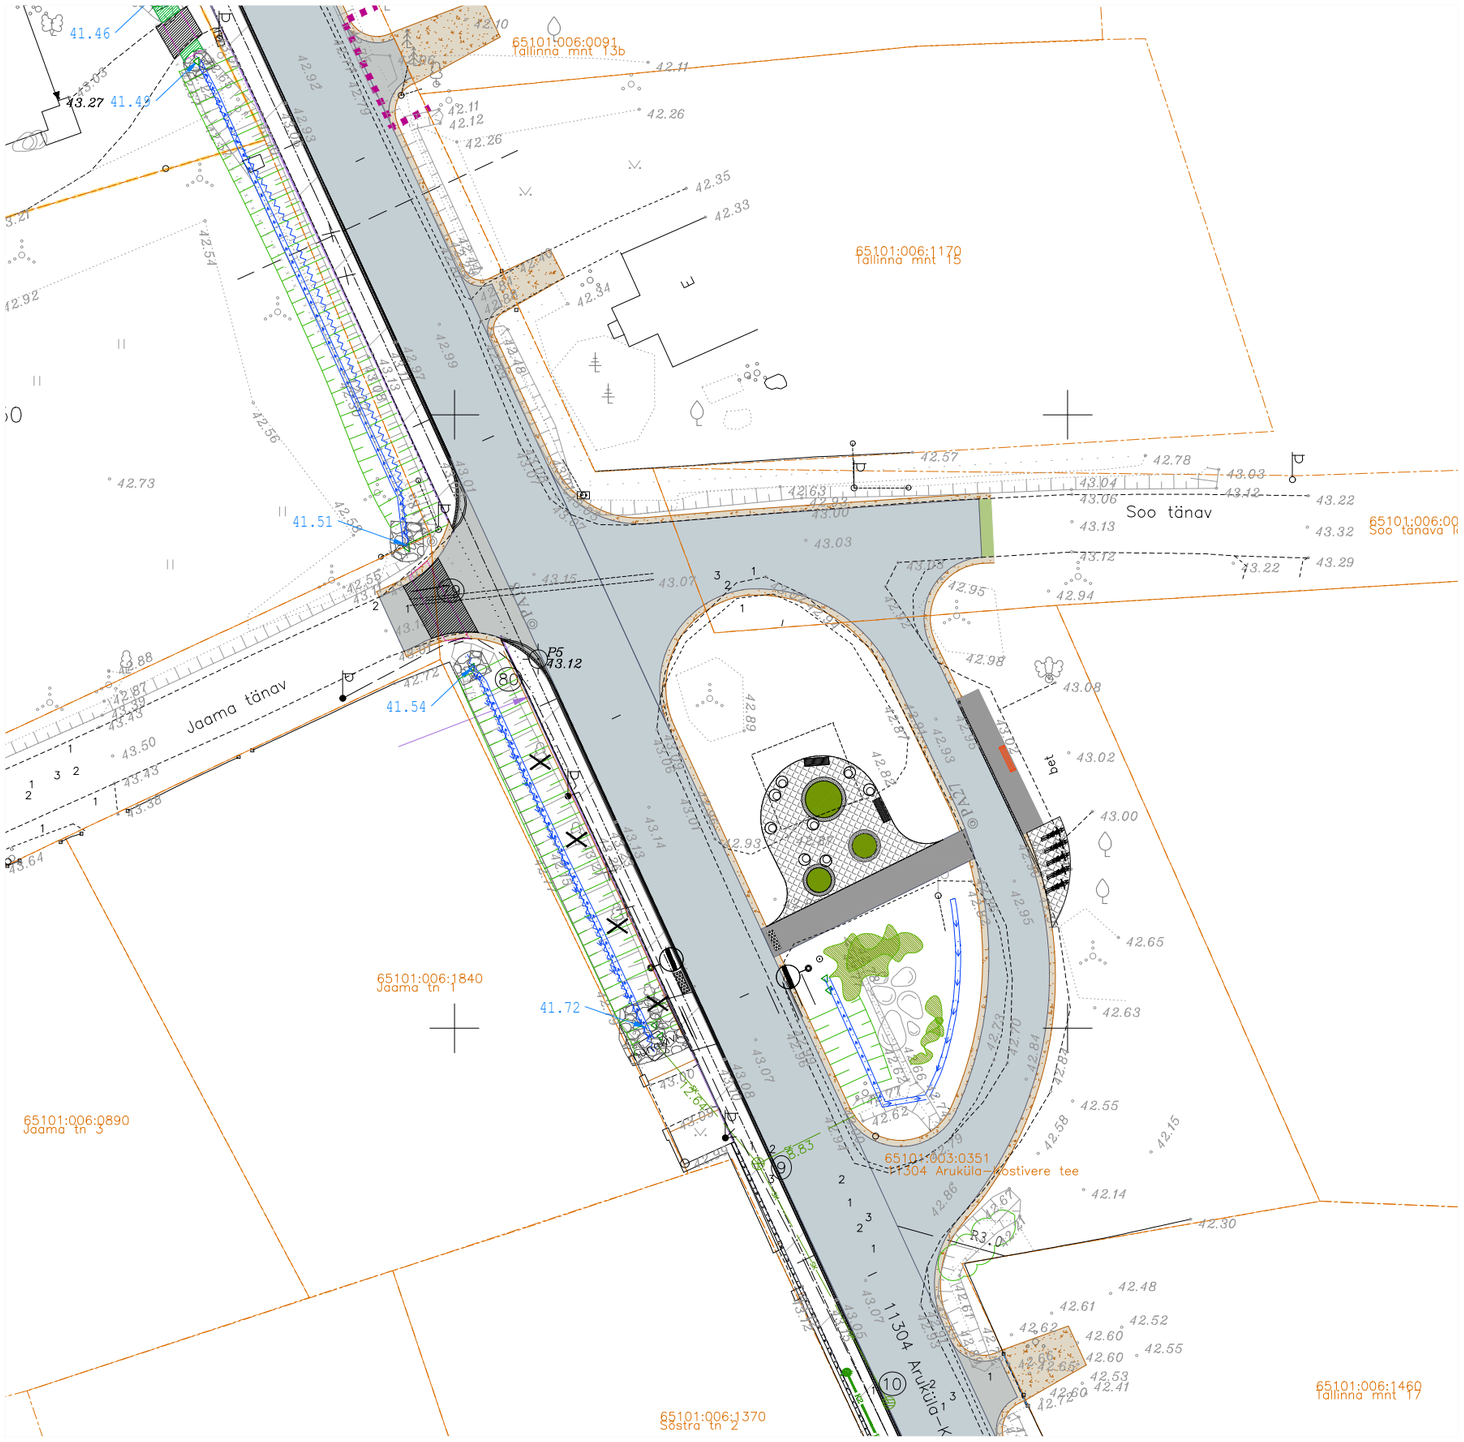

TINGMÄRGID:

- Olemasolev asfalt
- Proj. must graniitkivi (100x100x60 mm)
- Proj. helehall graniitkivi (100x100x60 mm)
- Haljastus
- Proj. rattahoidjad
- Proj. mööbel
- Olemasolevad ja lisatavad "suured" maakivid

ARUKÜLA BUSSIPEATUS

11304 Aruküla-Kostivere tee (65101:003:0351)
Aruküla alevik, Raasiku vald, Harju mk.
M 1 / 500

13.05.2024