


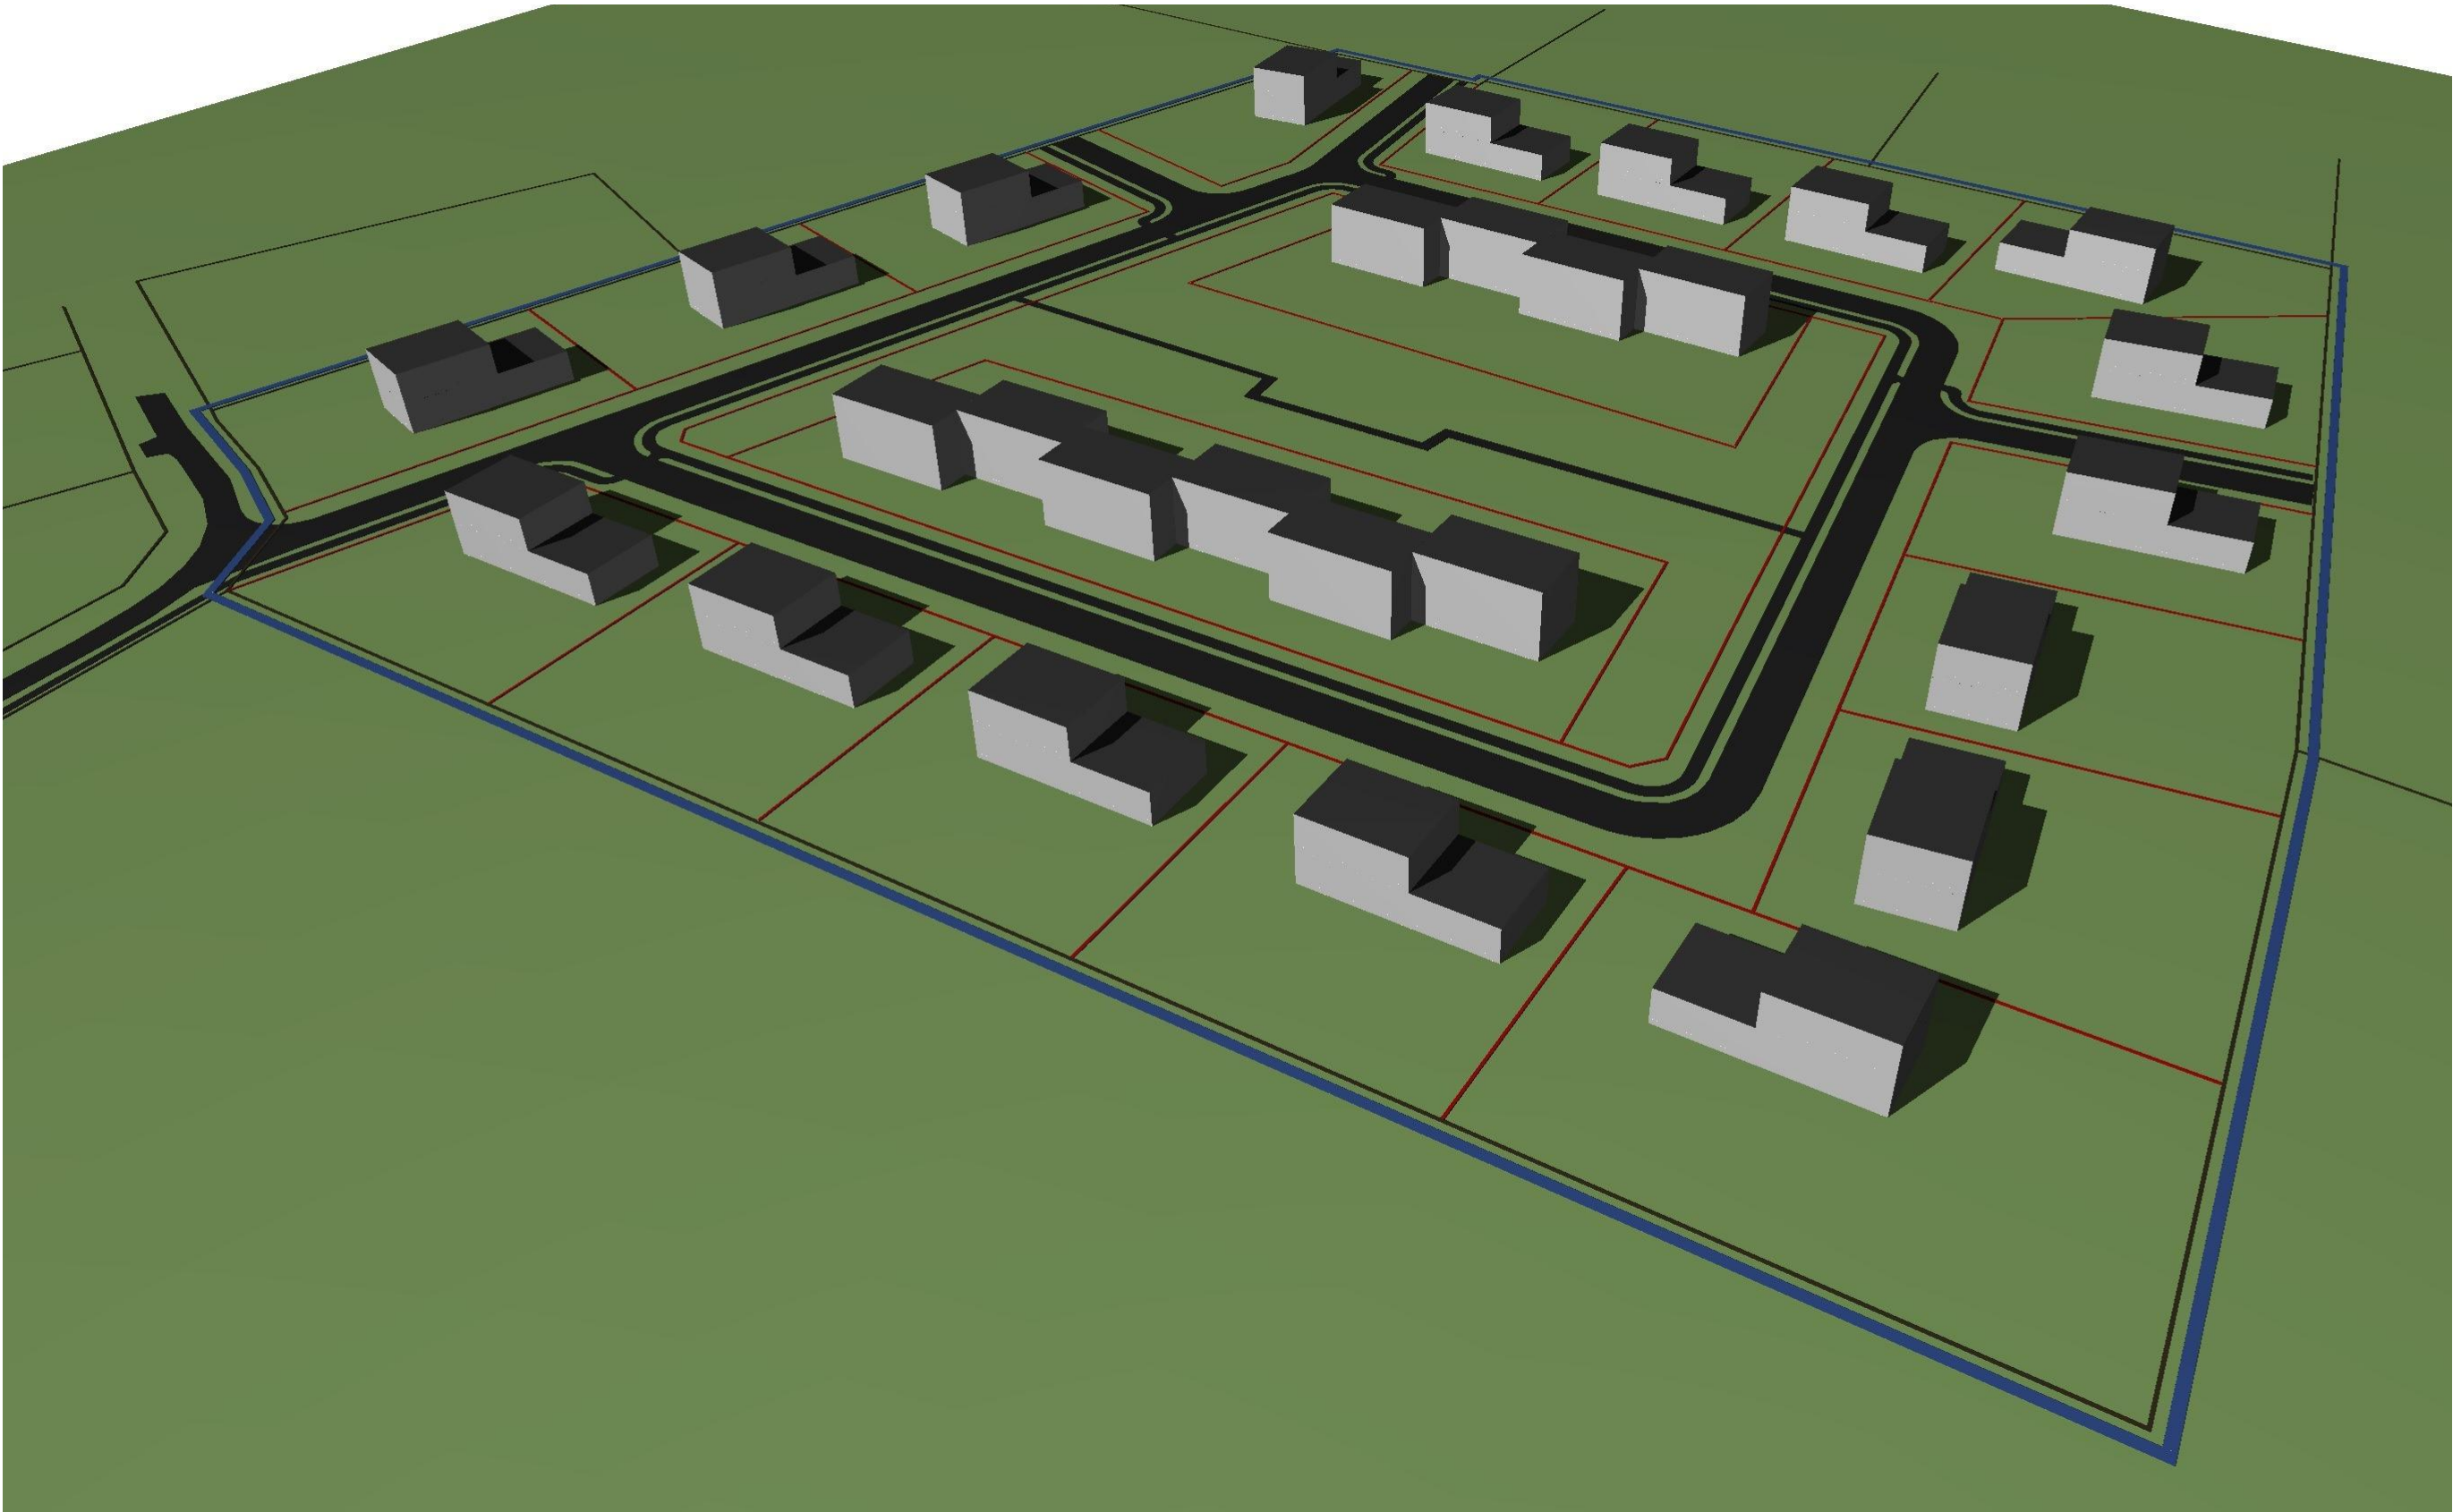

Tingmärgid:	
	- Planeeritav kinnistu piir
	- Naaberkinnistu piir
	- Planeeritava ala piir

Objekt: Audru alevik Õuna tn 16 ja 16a kinnistu detailplaneering Audru alevik, Pärnu linn, Pärnu maakond	Joonis: Illustratiivne joonis 3D		Projekti staadium: Detailplaneering
	Mõõtkava:	JOONISE NR: DP-06	Töö nr: 36-2022
	Kuupäev: 03.03.2025		
Koostas:  Järve põik 2c, Assaku alevik, 75301 Rae vald MTR EEP002936 Reg. kood: 12307175 Tel: +372 52 033 89 www.e-majaprojekt.eu ermo@e-majaprojekt.eu	Huvitatud isik: Romer Liivrand ja Reimo Timmer		Allkiri:
	Koostas: Ermo Pais		Allkiri:
	Arhitekt: Andrei Pleskatšjov		Allkiri: