



Ristumine maanteega "11205 Kuivajõe – Kose–Uuemõisa tee", km 1,45
(joonis "Metsa_Asendiplaan")

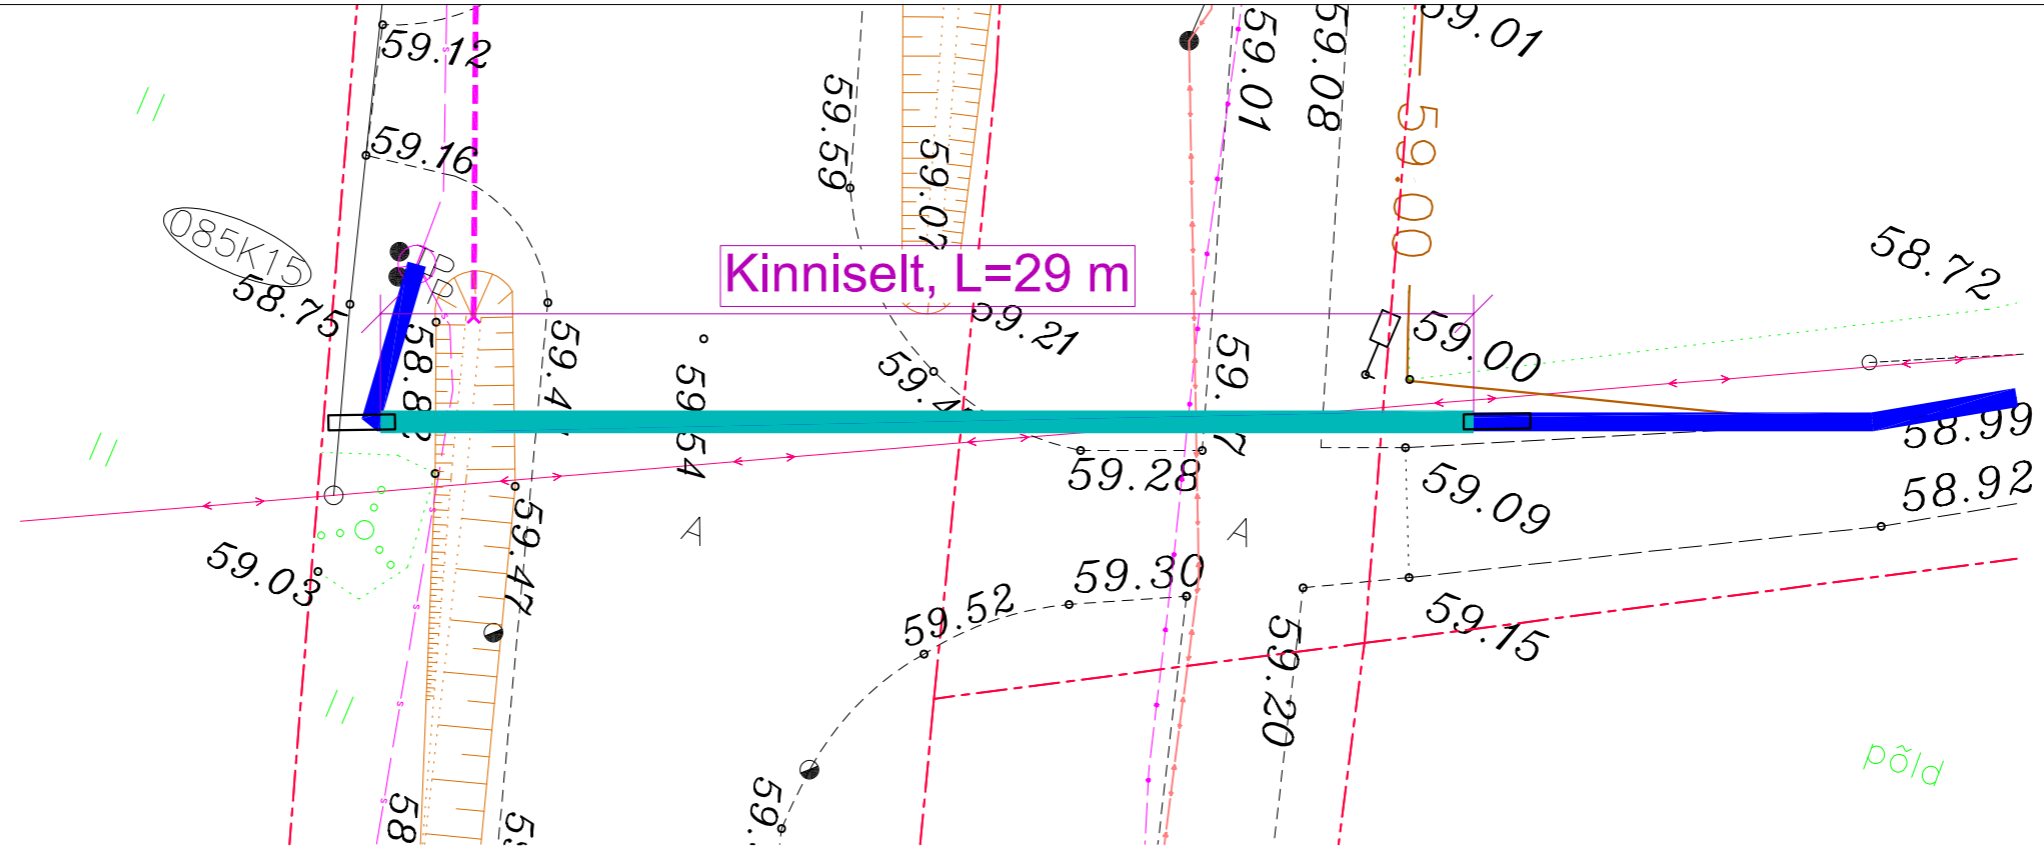

33701:002:0401
11205 Kuivajõe – Kose–Uuemõisa tee

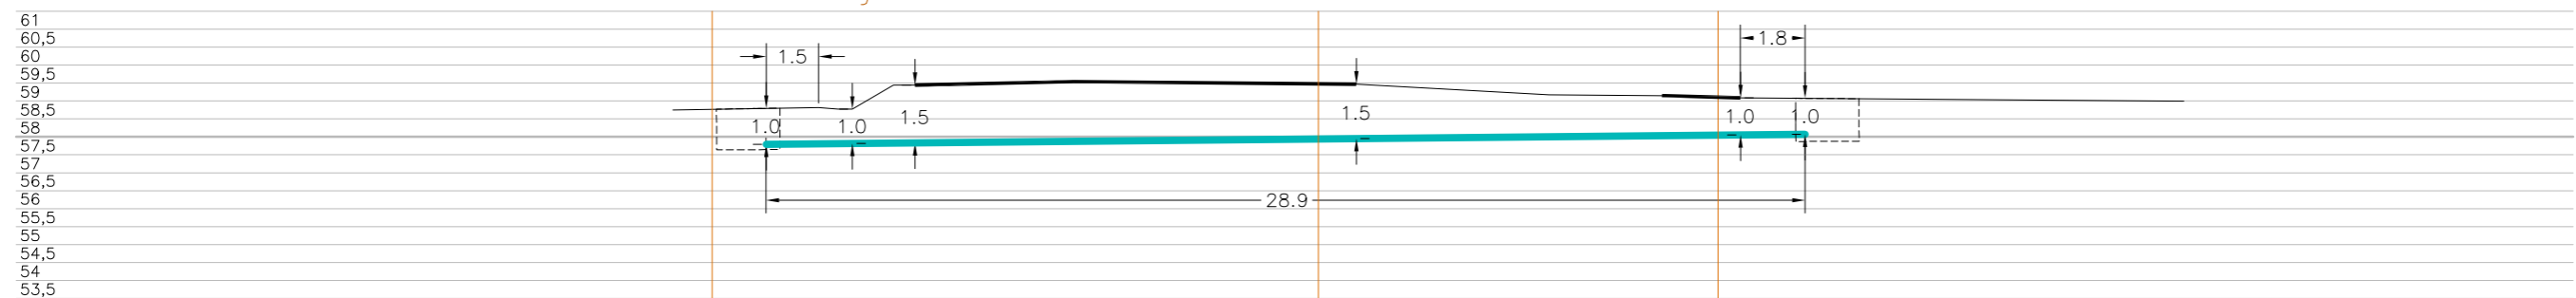


33801:001:0812
Kuivajõe – Kose–Uuemõisa kergtee L7

Tingmärgid alusplaani

- Projekteeritud maakaabel kaitsetorus kinnisel meetodil
- Olemasolev maapind
- Kinnistupiirid
- - - Kinnise läbiminekue stardikaevik

ENNE TÖÖDE ALGUST SELGITADA VÄLJA TRASSIDE KÕRGUSED!!!

 HENSON <small>Sidestööd & elekritööd</small>	OÜ Henson	Töö nr.	P18_2023	Leht	Lehti
	Välja 2 ,Kose–Uuemõisa 75102			1	1
	MTR EEG000461, TEL003516	Projekt	Metsa tänava sidekaabelliin	Mõõtkava 1: 250	
Telefon 6751146	Mob. +3725063962				
Teostas	Margo Soontaga/allkirjastatud digitaalselt/	Asukoht	Harjumaa, Kose vald, Krei küla alevik		
Kontrollis	Eduard Terras /allkirjastatud digitaalselt/				19.10.2023
Tellijas	????	Joonis	Ristlõige		