
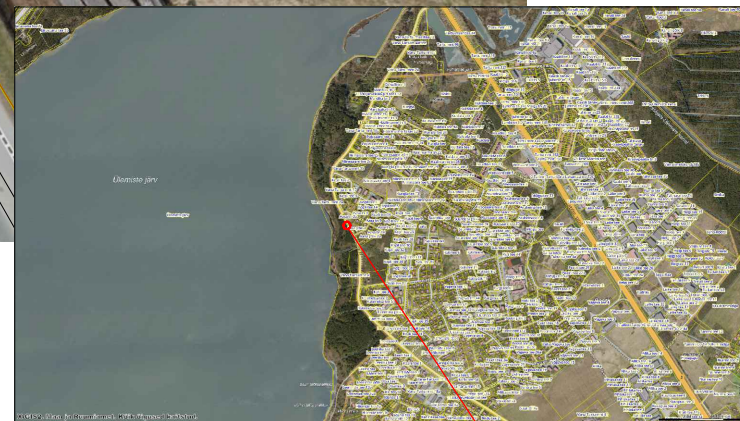


BUSSIOOTEPAVILJONI PAIGALDAMINE KOOS RATTAHOIDJA JA PRÜGIKASTIGA
NING TEE ÜLETUSKOHA RAJAMISEGA
JÄRVEVEERE BUSSIPEATUS, PEETRI ALEVIKUS
M 1:500

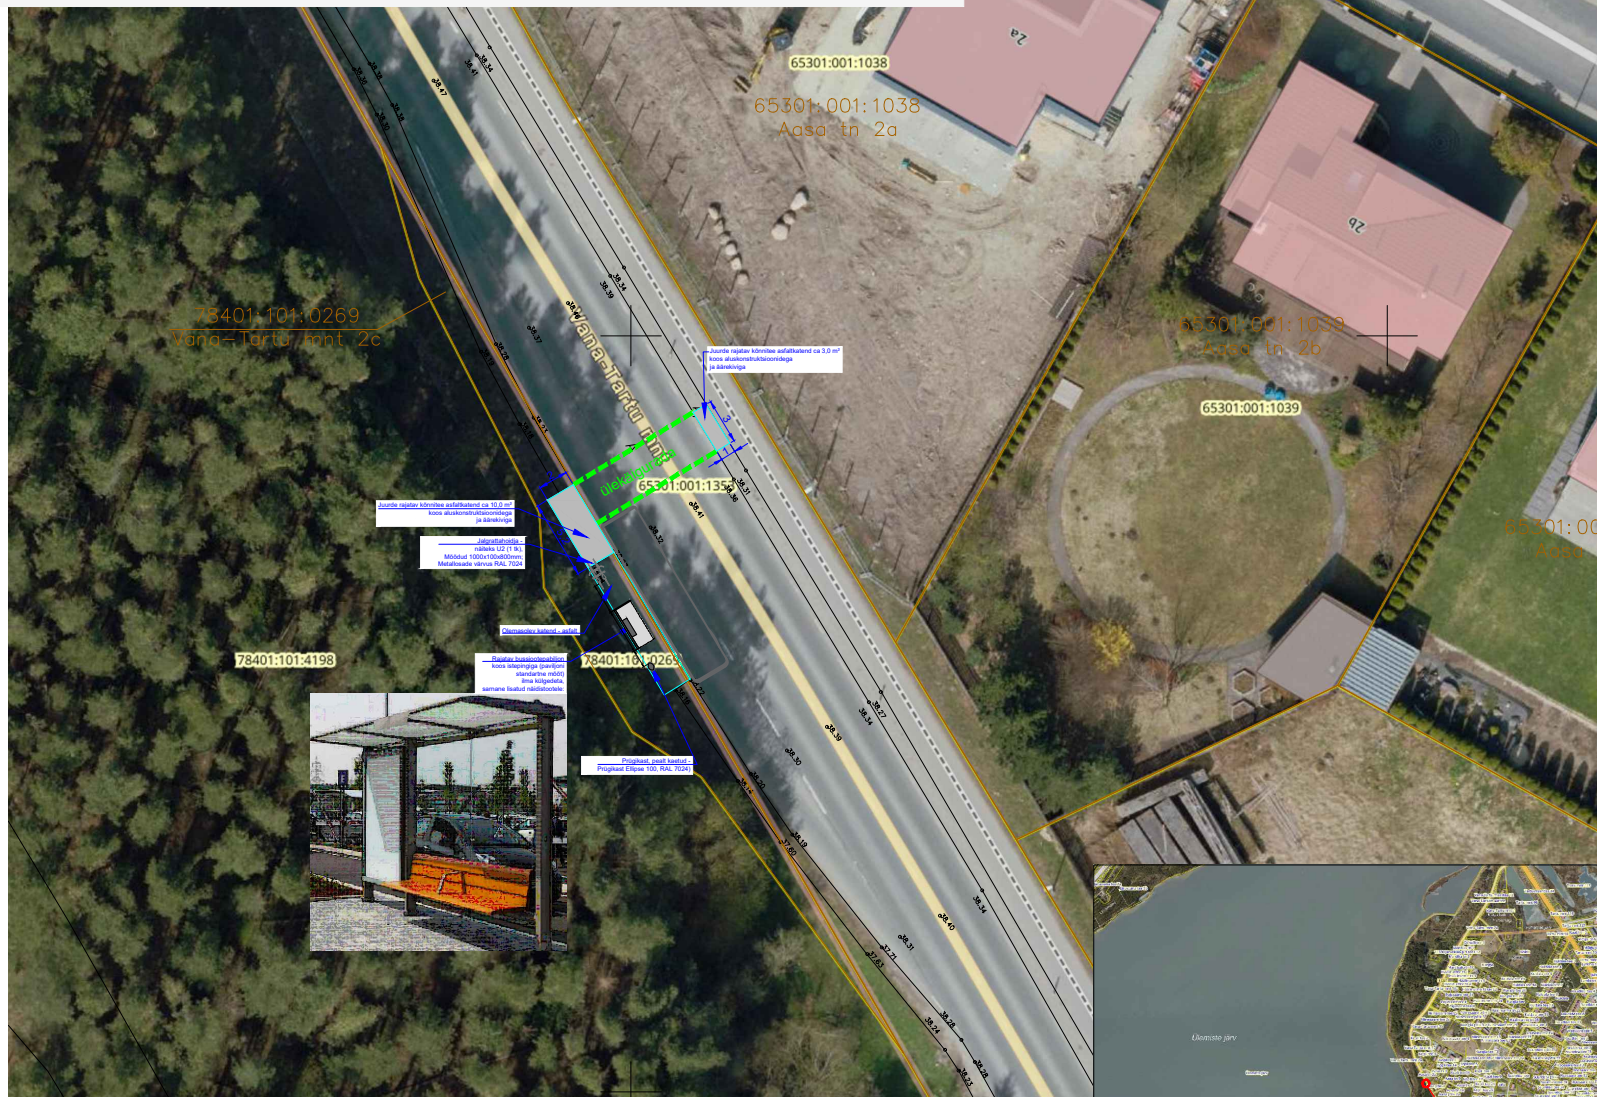

PEETRI ALEVIKUS JÄRVEVEERE BUSSIPEATUSE ASUKOHT (väljavõte Maa-ameti kaardist)