


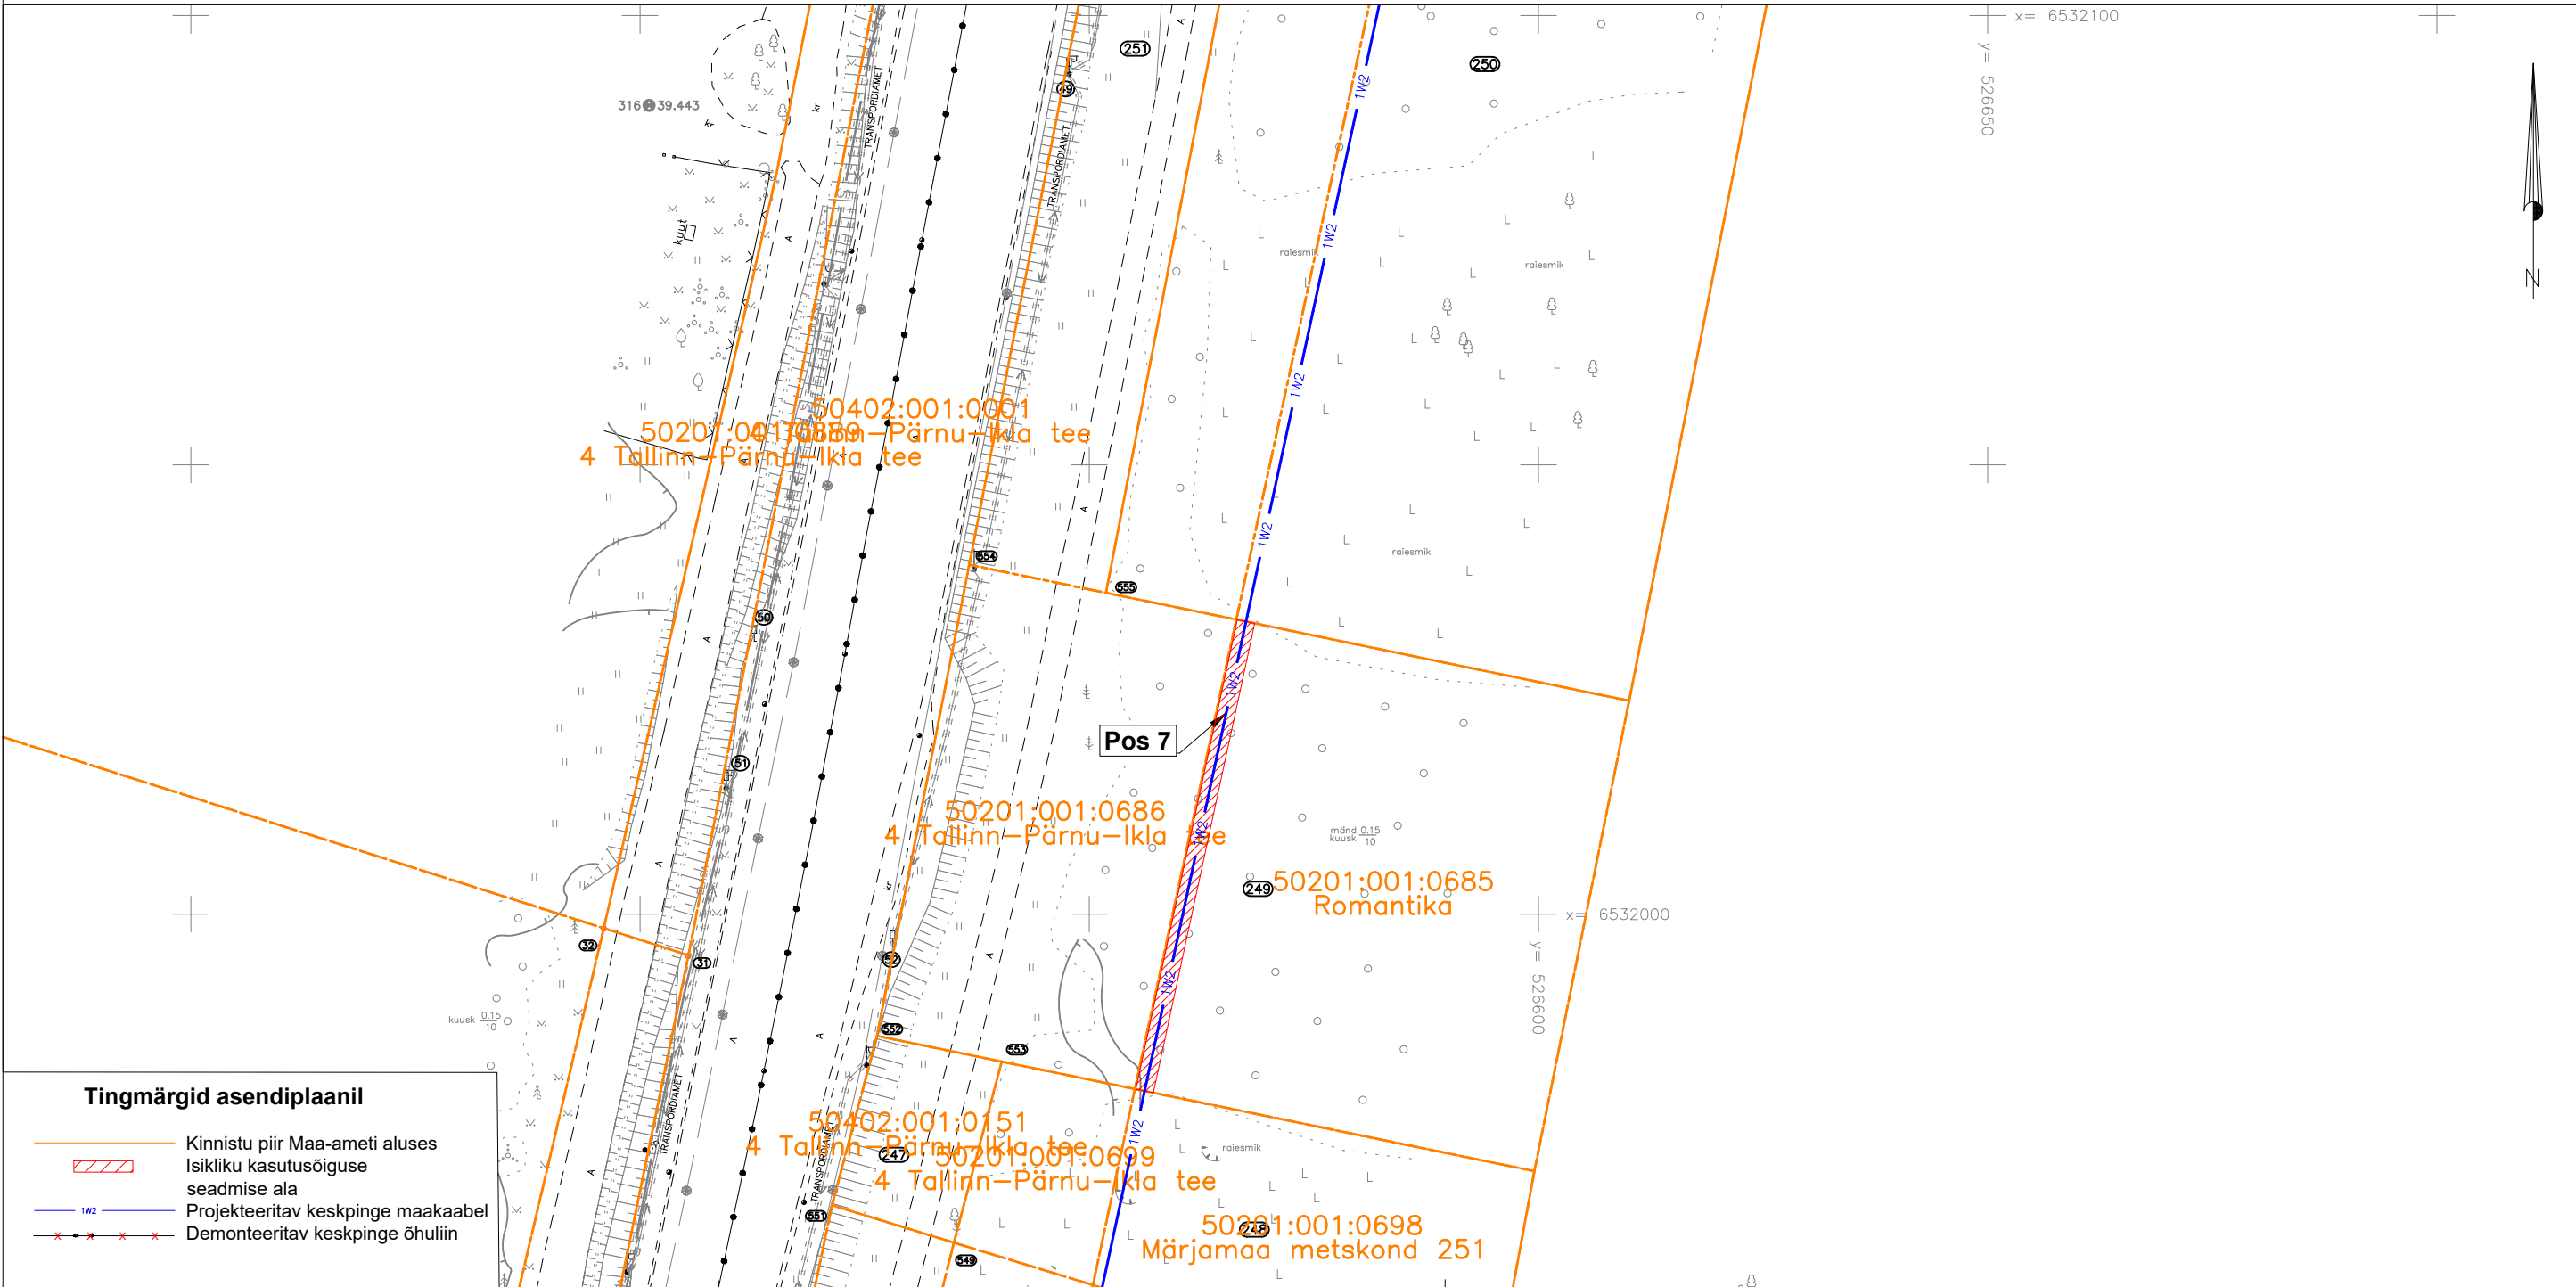

ISIKLIKU KASUTUSÕIGUSE SEADMISE PLAAN



Kasutusala pos nr. (plaanil)	Kinnistu registriosa number	Katastriüksse tunnus, nimi ja sihtotstarve	Ala pindala ruutmeetrites m ²	<div>Tellija: </div> <div>Töövõtja: </div> <div>Projekt: IP7602 Märjamaa-Ringuta II etapp keskpinge võrgu parendamine, Orgita küla, Märjamaa vald, Rapla maakond</div> <div>Töö nr: ENS-25-052</div> <div>Möötkava: 1:750 (A3)</div> <div>Plaani koostas: Egle Ninep-Kaselt egle.ninep@enersense.com +372 5597 1898</div>
Pos 7	2941337	50201:001:0685 Romantika Ärimaa 100%	106 m ²	