


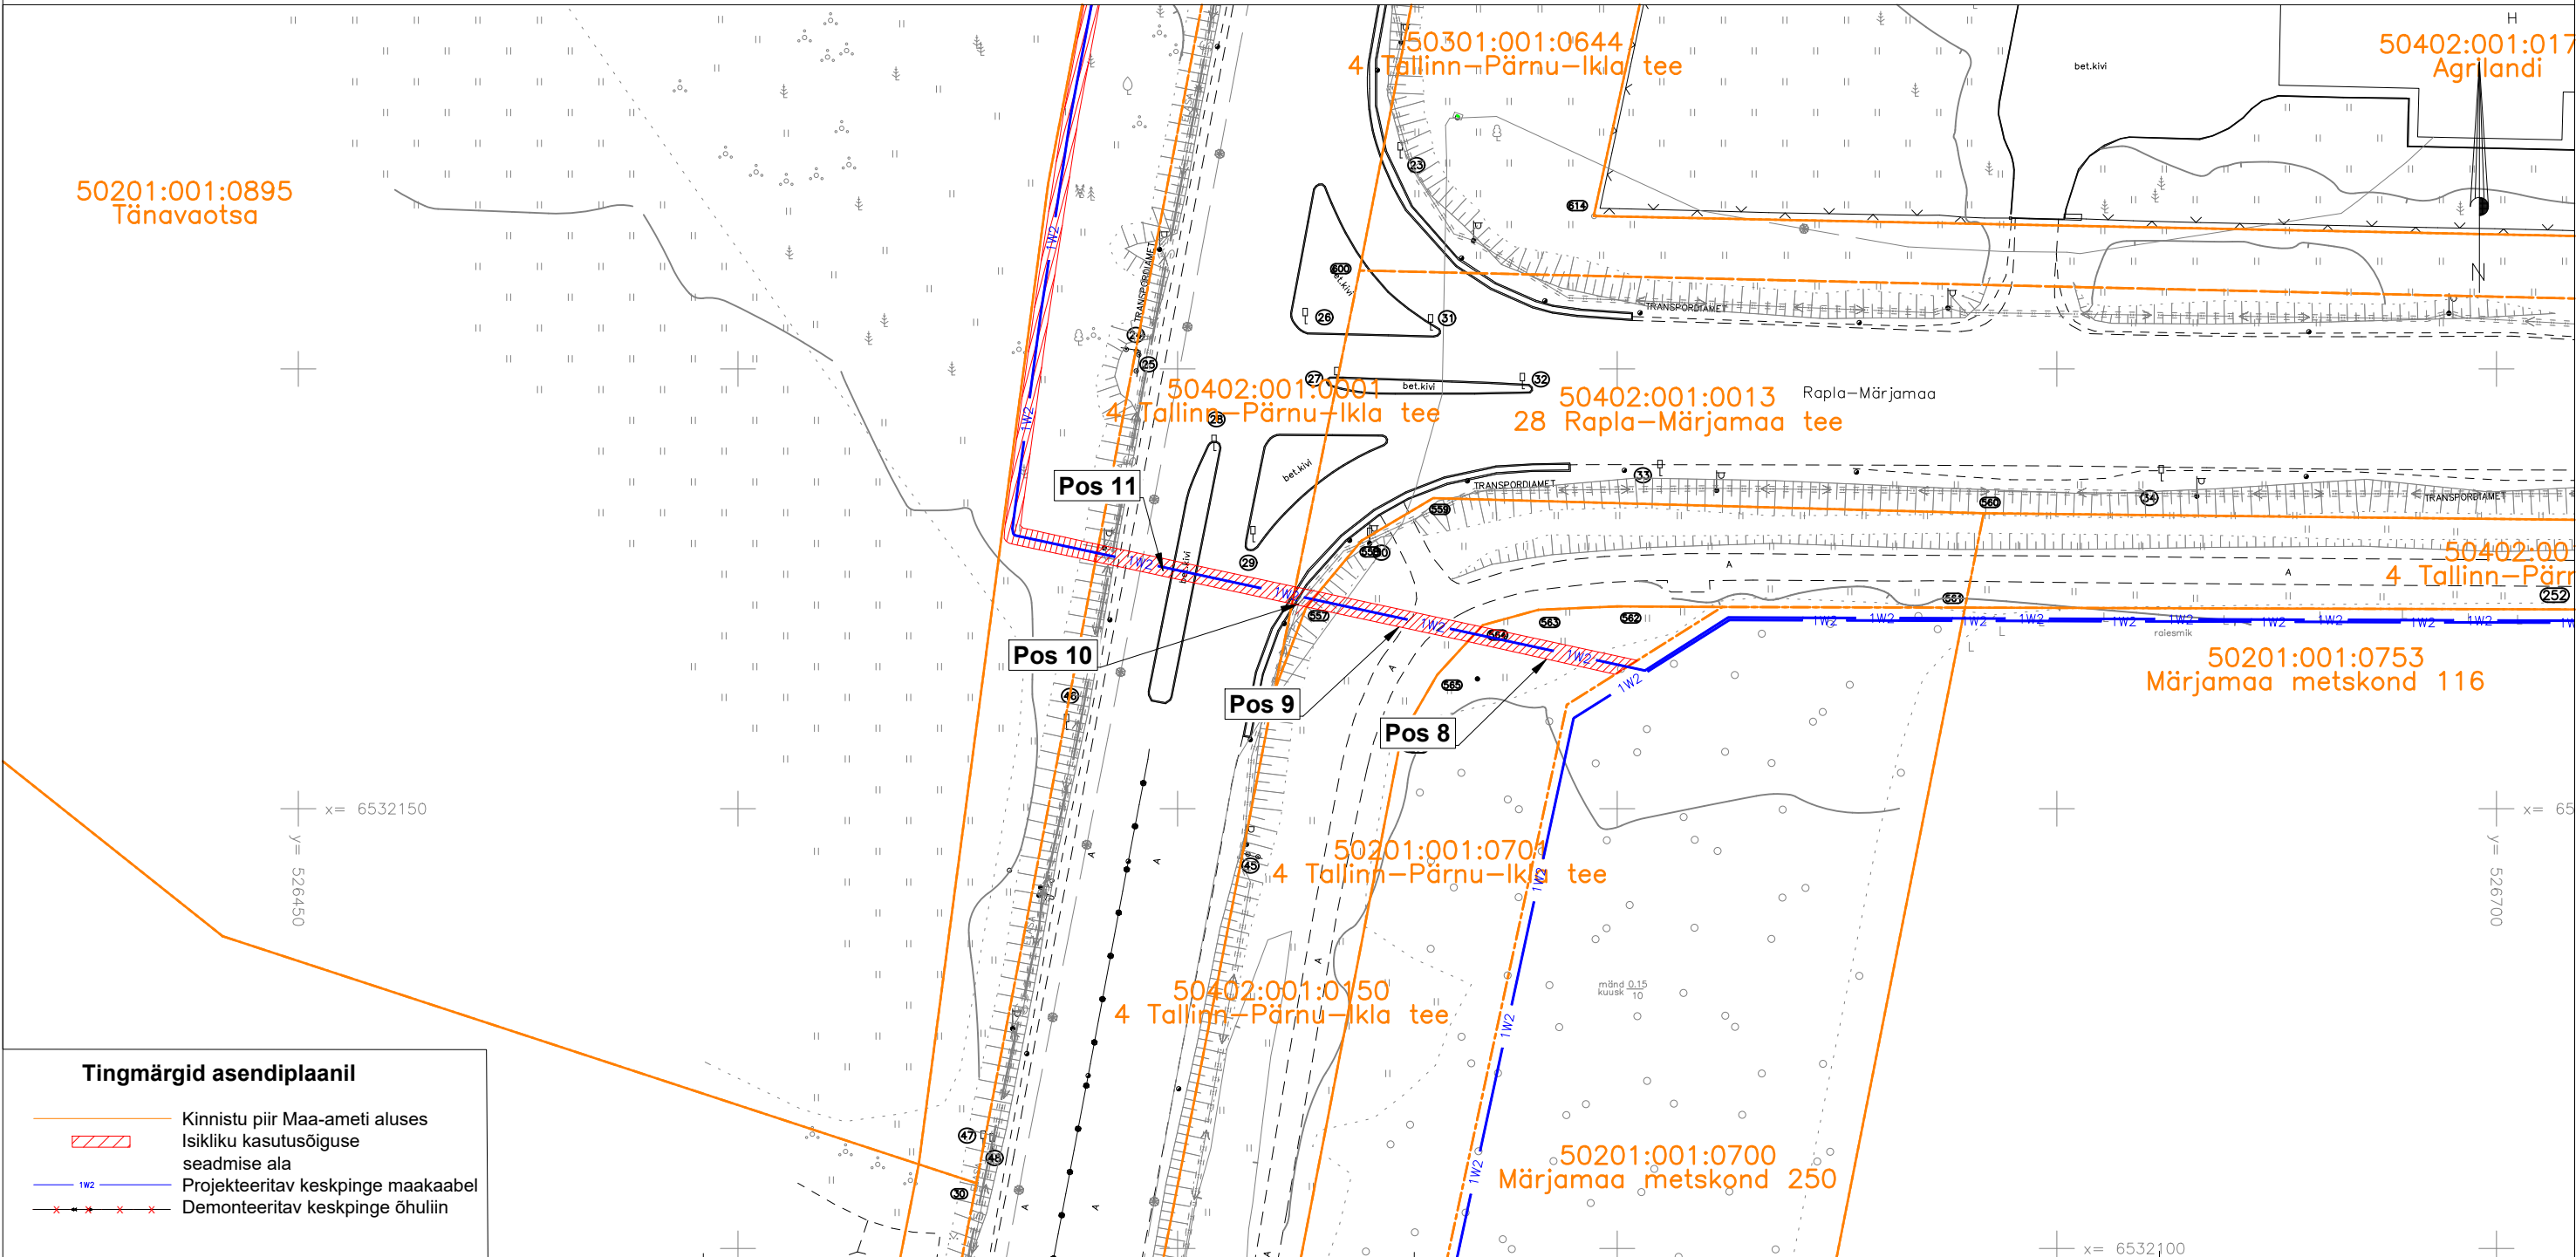

ISIKLIKU KASUTUSÕIGUSE SEADMISE PLAAN



Kasutusala pos nr. (plaanil)	Kinnistu registriosa number	Katastriüksse tunnus, nimi ja sihtotstarve	Ala pindala ruutmeetrites m <sup>2</sup>	Tellija:  Töövõtja:  <b>Projekt:</b> IP7602 Märjamaa-Ringuta II etapp keskpinge võrgu parendamine, Orgita küla, Märjamaa vald, Rapla maakond <b>Töö nr:</b> ENS-25-052 Möötkava: 1:750 (A3) <b>Plaani koostas:</b> Egle Ninep-Kaselt egle.ninep@enersense.com +372 5597 1898
Pos 8	25353150	50201:001:0701 4 Tallinn-Pärnu-Ikla tee Transpordimaa 100%	36 m <sup>2</sup>	
Pos 9	11307050	50402:001:0150 4 Tallinn-Pärnu-Ikla tee Transpordimaa 100%	37 m <sup>2</sup>	
Pos 10	11312650	50402:001:0013 28 Rapla-Märjamaa tee Transpordimaa 100%	4 m <sup>2</sup>	
Pos 11	11318450	50402:001:0001 4 Tallinn-Pärnu-Ikla tee Transpordimaa 100%	45 m <sup>2</sup>	