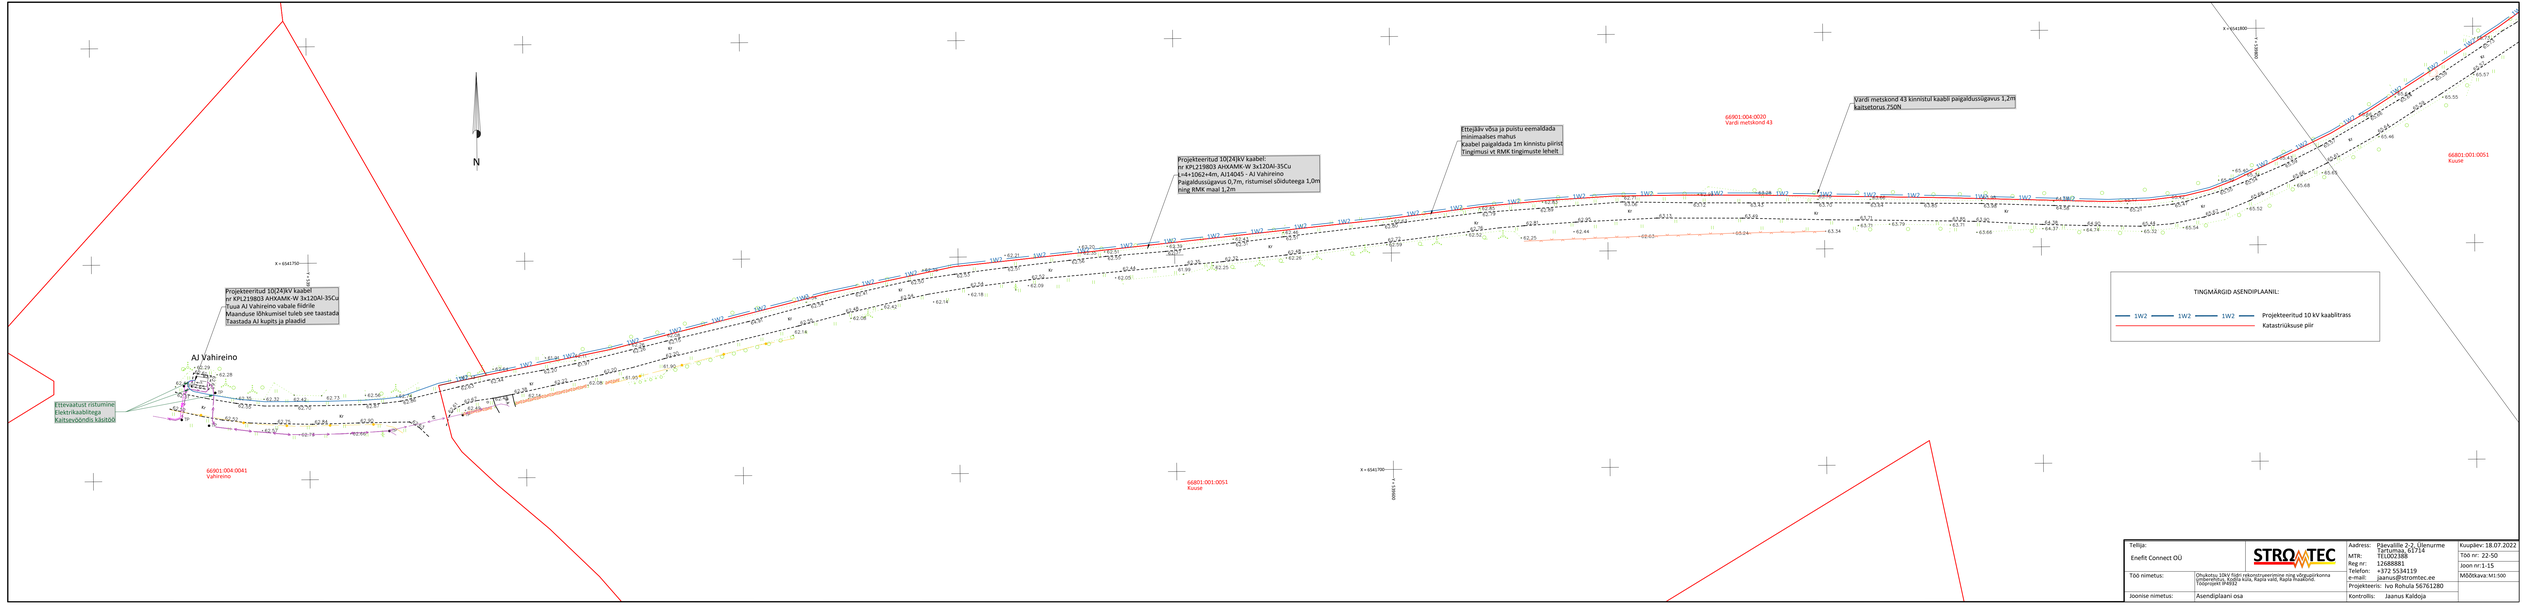

Tellija: Enefit Connect OÜ	STROMTEC	Aadress: Päevaliilia 2-2, Ülenurme Tartumaa, 61714		Kuupäev: 18.07.2022
		MTR: TEL002388		Töö nr: 22-50
		Reg nr: 12688881		Joon nr:1-15
Töö nimetus: Ohukotsu 10kV õõtsi rekonstrueerimise ning võrgualdkonna võrkvahetuse käigus Kuke, Rapla vald, Rapla maakond, Tööprojekt (eelnõu)		Telefon: +372 55 34119		Mõõtkava:M1:500
		e-mail: jaanus@stromtec.ee		
		Projekteeris: Ivo Rohula 56761280		
Joonise nimetus: Asendiplaani osa		Kontrollis: Jaanus Kalsööp		