

Isikliku kasutusõiguse asendiplaan


Kinnistu nimi: 12 Kose-Jägala tee

Katastritunnus: 14001:001:0192

Asukoht: Aavere küla, Anija vald, Harju maakond

Kirjanurk OÜ töö nr 11425P

Anija vald, Anija küla, Kehra tee Põn

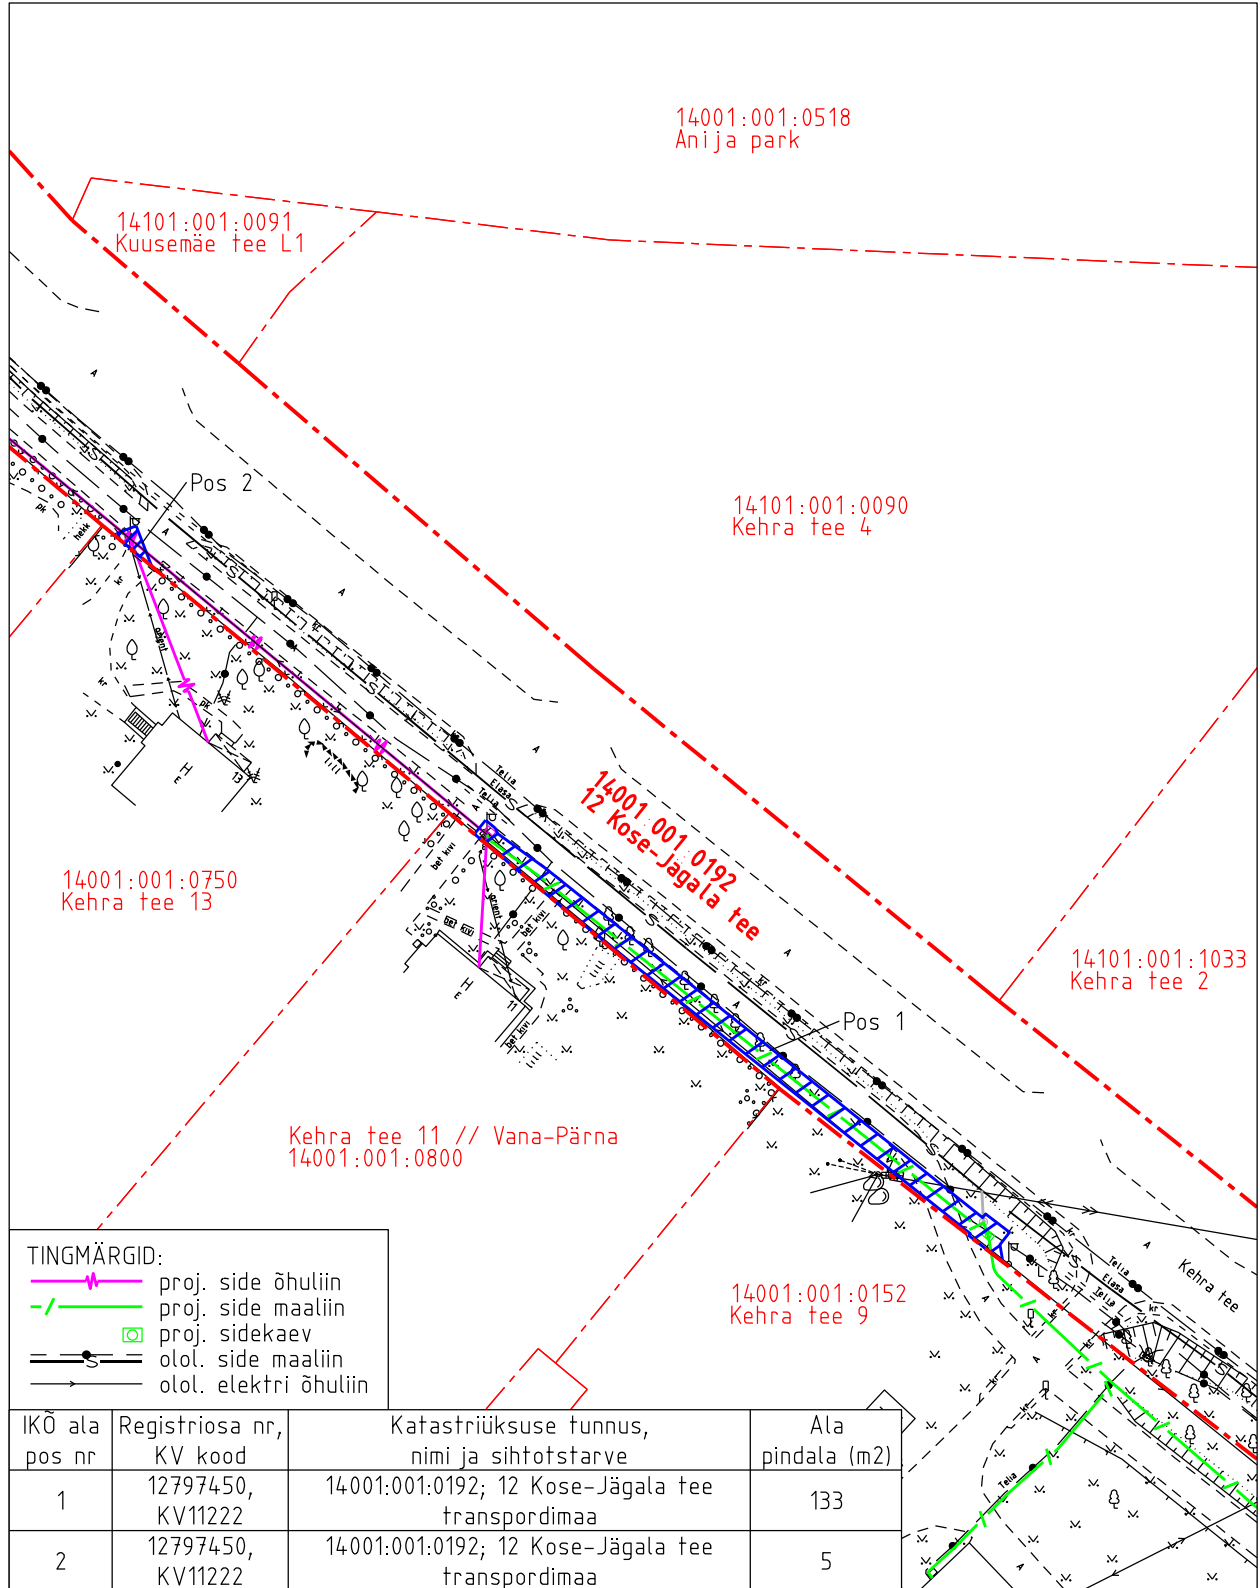

TINGMÄRGID:

- proj. side õhuliin
- proj. side maaliin
- proj. sidekaev
- olol. side maaliin
- olol. elektri õhuliin

Isikliku kasutusõiguse pindala kokku ligikaudu 145 m²

Koormatava katastriüksuse piir

Katastriüksuste piirid

Plaan 1-1
M 1:750

Koostaja:
OÜ Kirjanurk

Isikliku kasutusõiguse asendiplaan


Kinnistu nimi: 12 Kose-Jägala tee

Katastritunnus: 14001:001:0192

Asukoht: Aavere küla, Anija vald, Harju maakond

Kirjanurk OÜ töö nr 11425P

Anija vald, Anija küla, Kehra tee PON

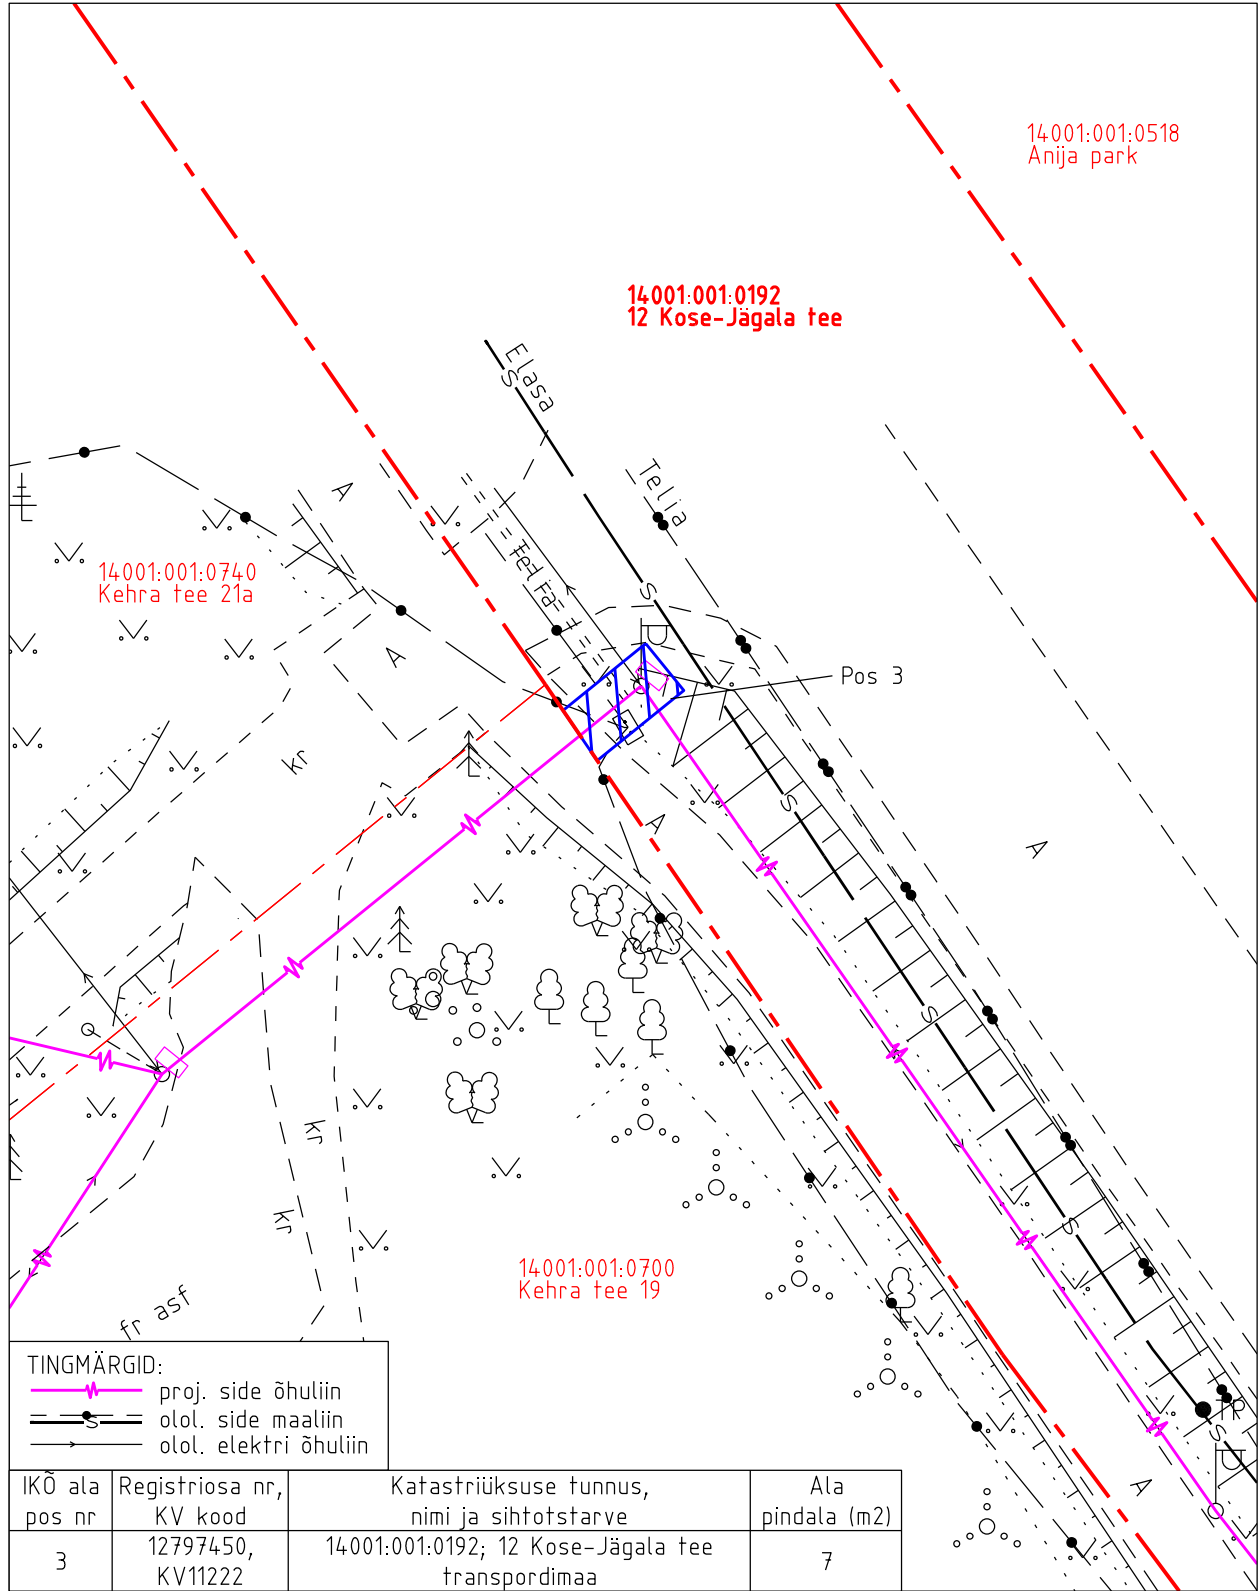

Isikliku kasutusõiguse pindala kokku ligikaudu 145 m²

Koormatava katastriüksuse piir

Katastriüksuste piirid

Plaan 1-2
M 1:250

Koostaja:
OÜ Kirjanurk