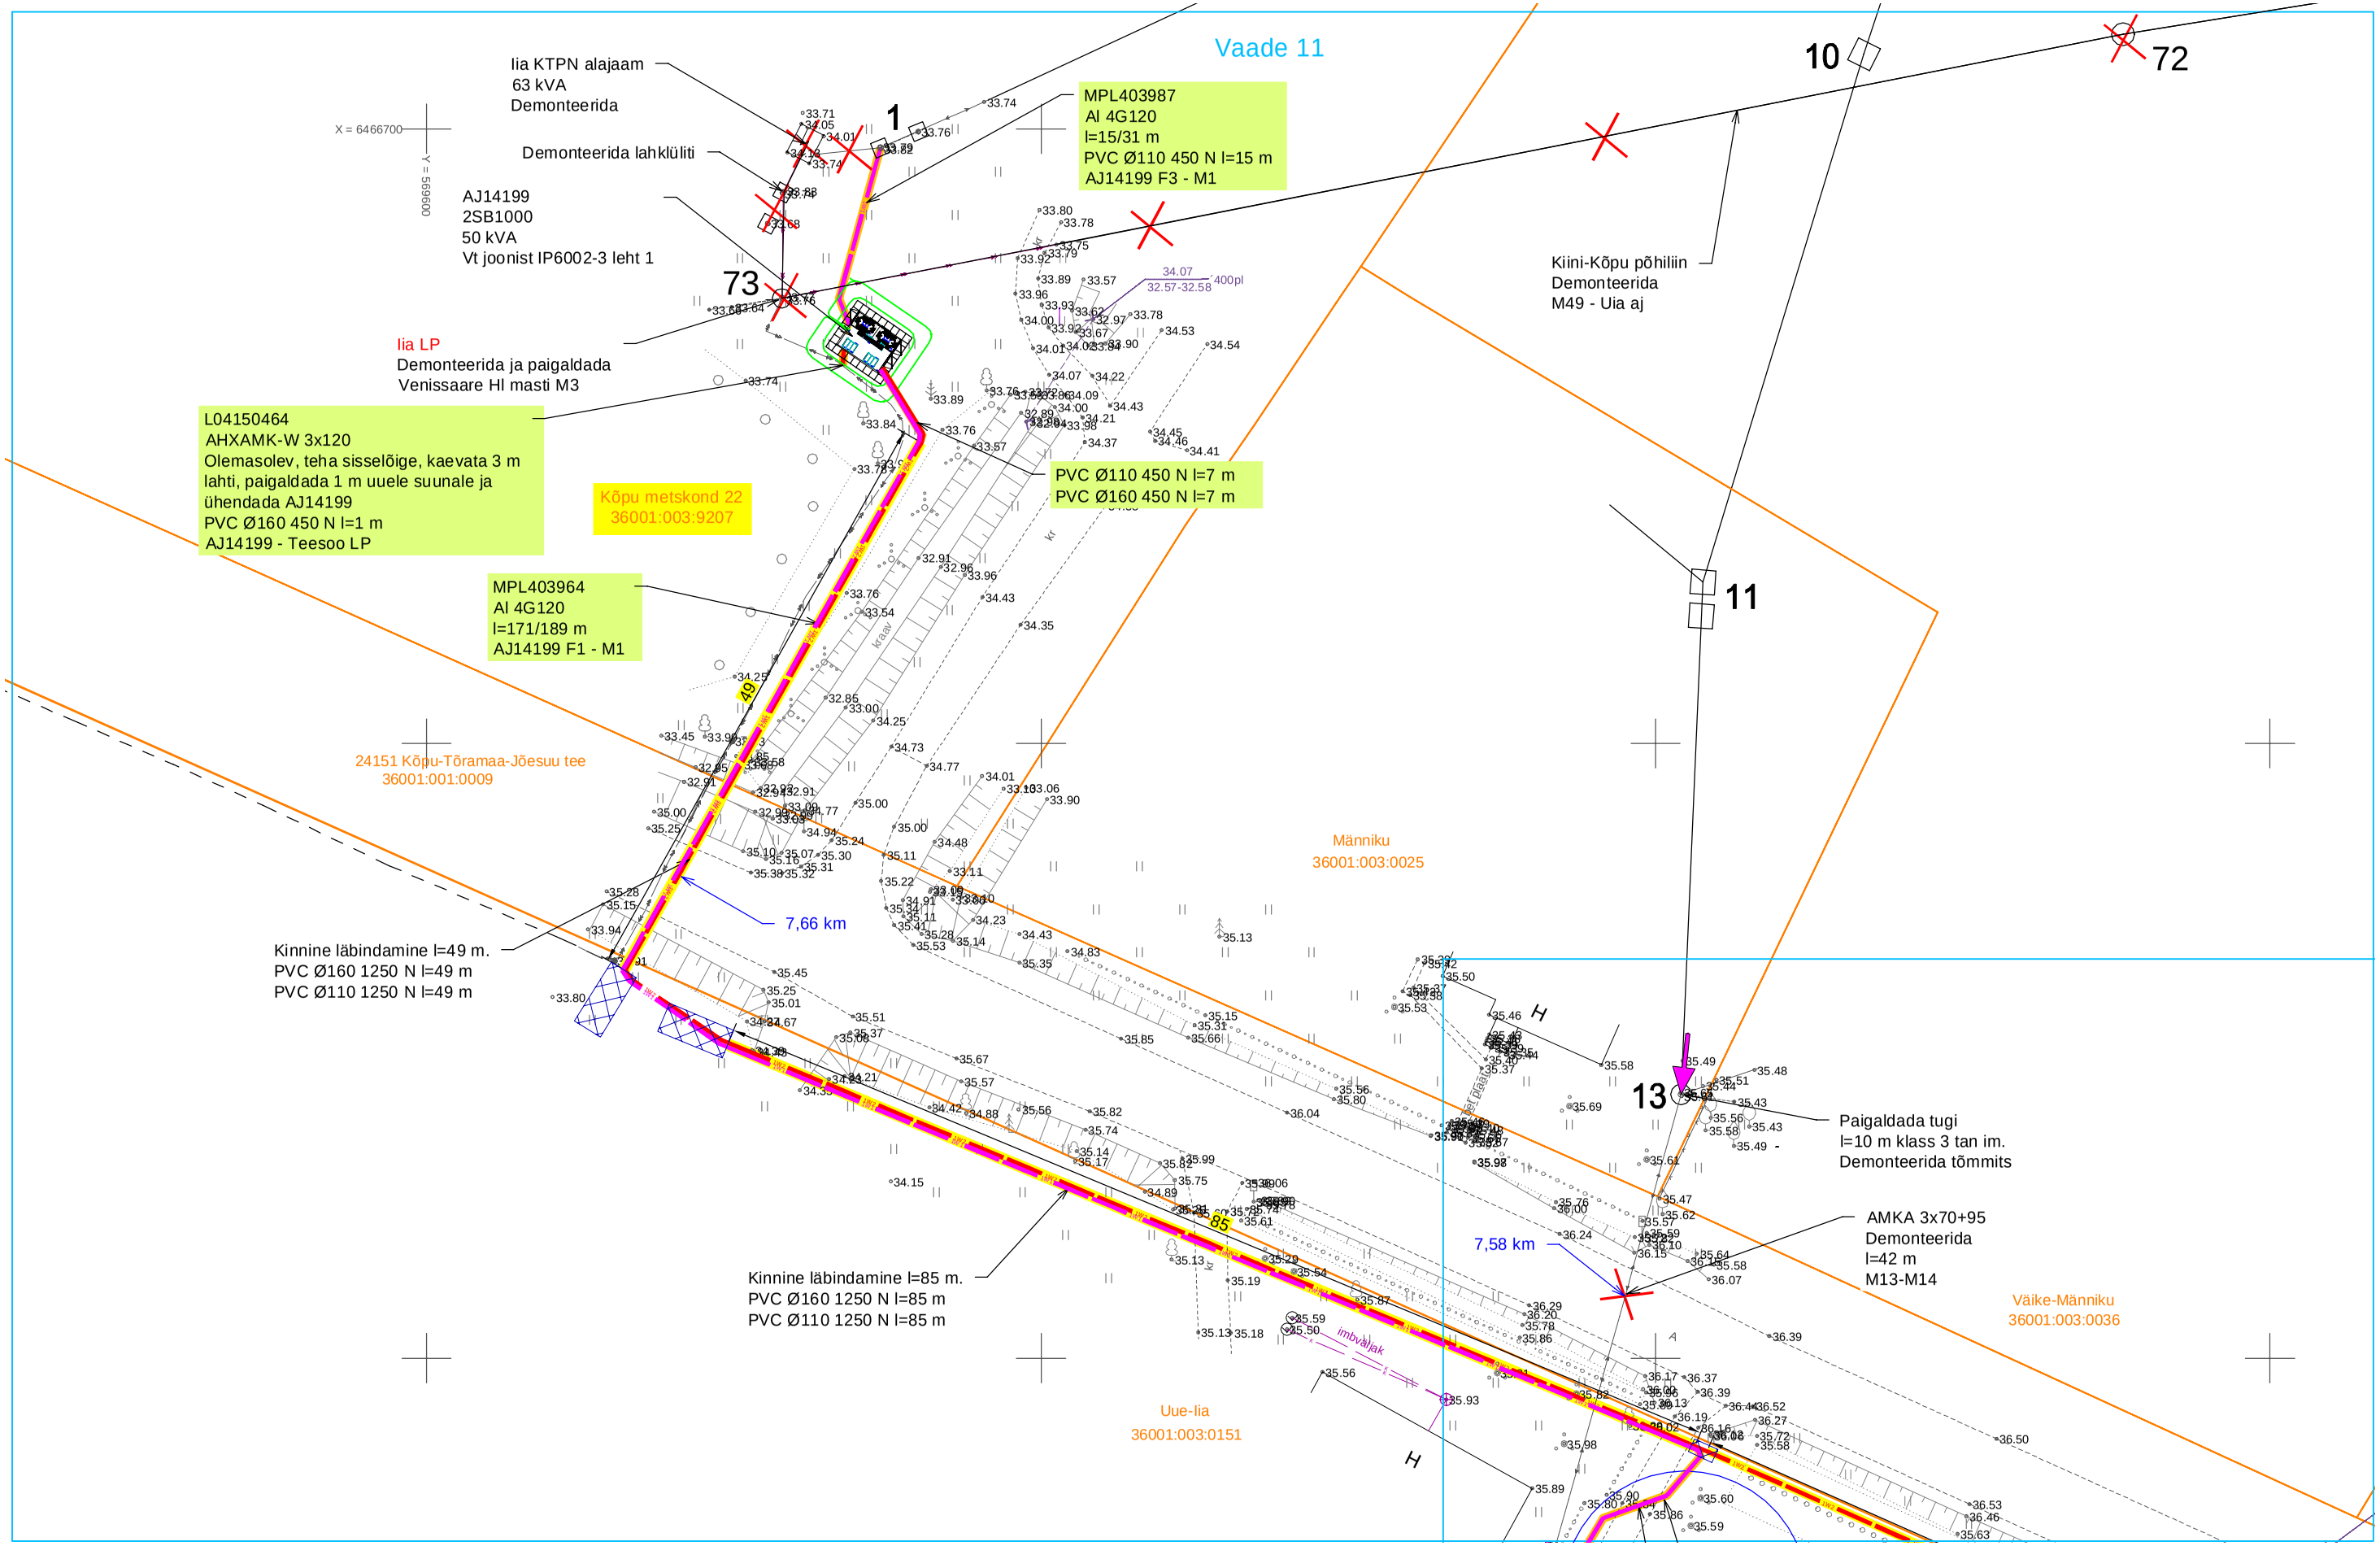

Tingmärke

- Projekteeritud MP maakaabelliin
- Projekteeritud KP maakaabelliin
- Projekteritud kinnine läbindamine (1250 N kaitsetoru)
- Projekteritud 450 N kaitsetoru
- Projekteeritud alajaam
- Demonteeritav õhuliin
- Demonteeritav alajaam
- Kinnistu piir

Projekt: **Kiini-Kõpu 20 kV fiidri rekonstrueerimine Uia ja Iia külad Põhja-Sakala vald Viljandi maakond**					Tellija: **Enefit Connect OÜ**	
LEONHARD WEISS	Joonis: **Asendiplaani vaatde 11**				Joonise nr: **IP6002-1**	
	Projekteeris	**Kaupo Maaten**	05.2023	5127053	Mõõtkava	M 1:20000
E-post estonia@leonhard-weiss.com Telefon +372 601 2285 Registrikood 12083348 EL10665798-0001	Kontrollis	**Aap Erik**		5309 0199	Staadium	Tööprojekt
	Projektijuht				Keel: EST	Leht: 9 / Lehti: 10