


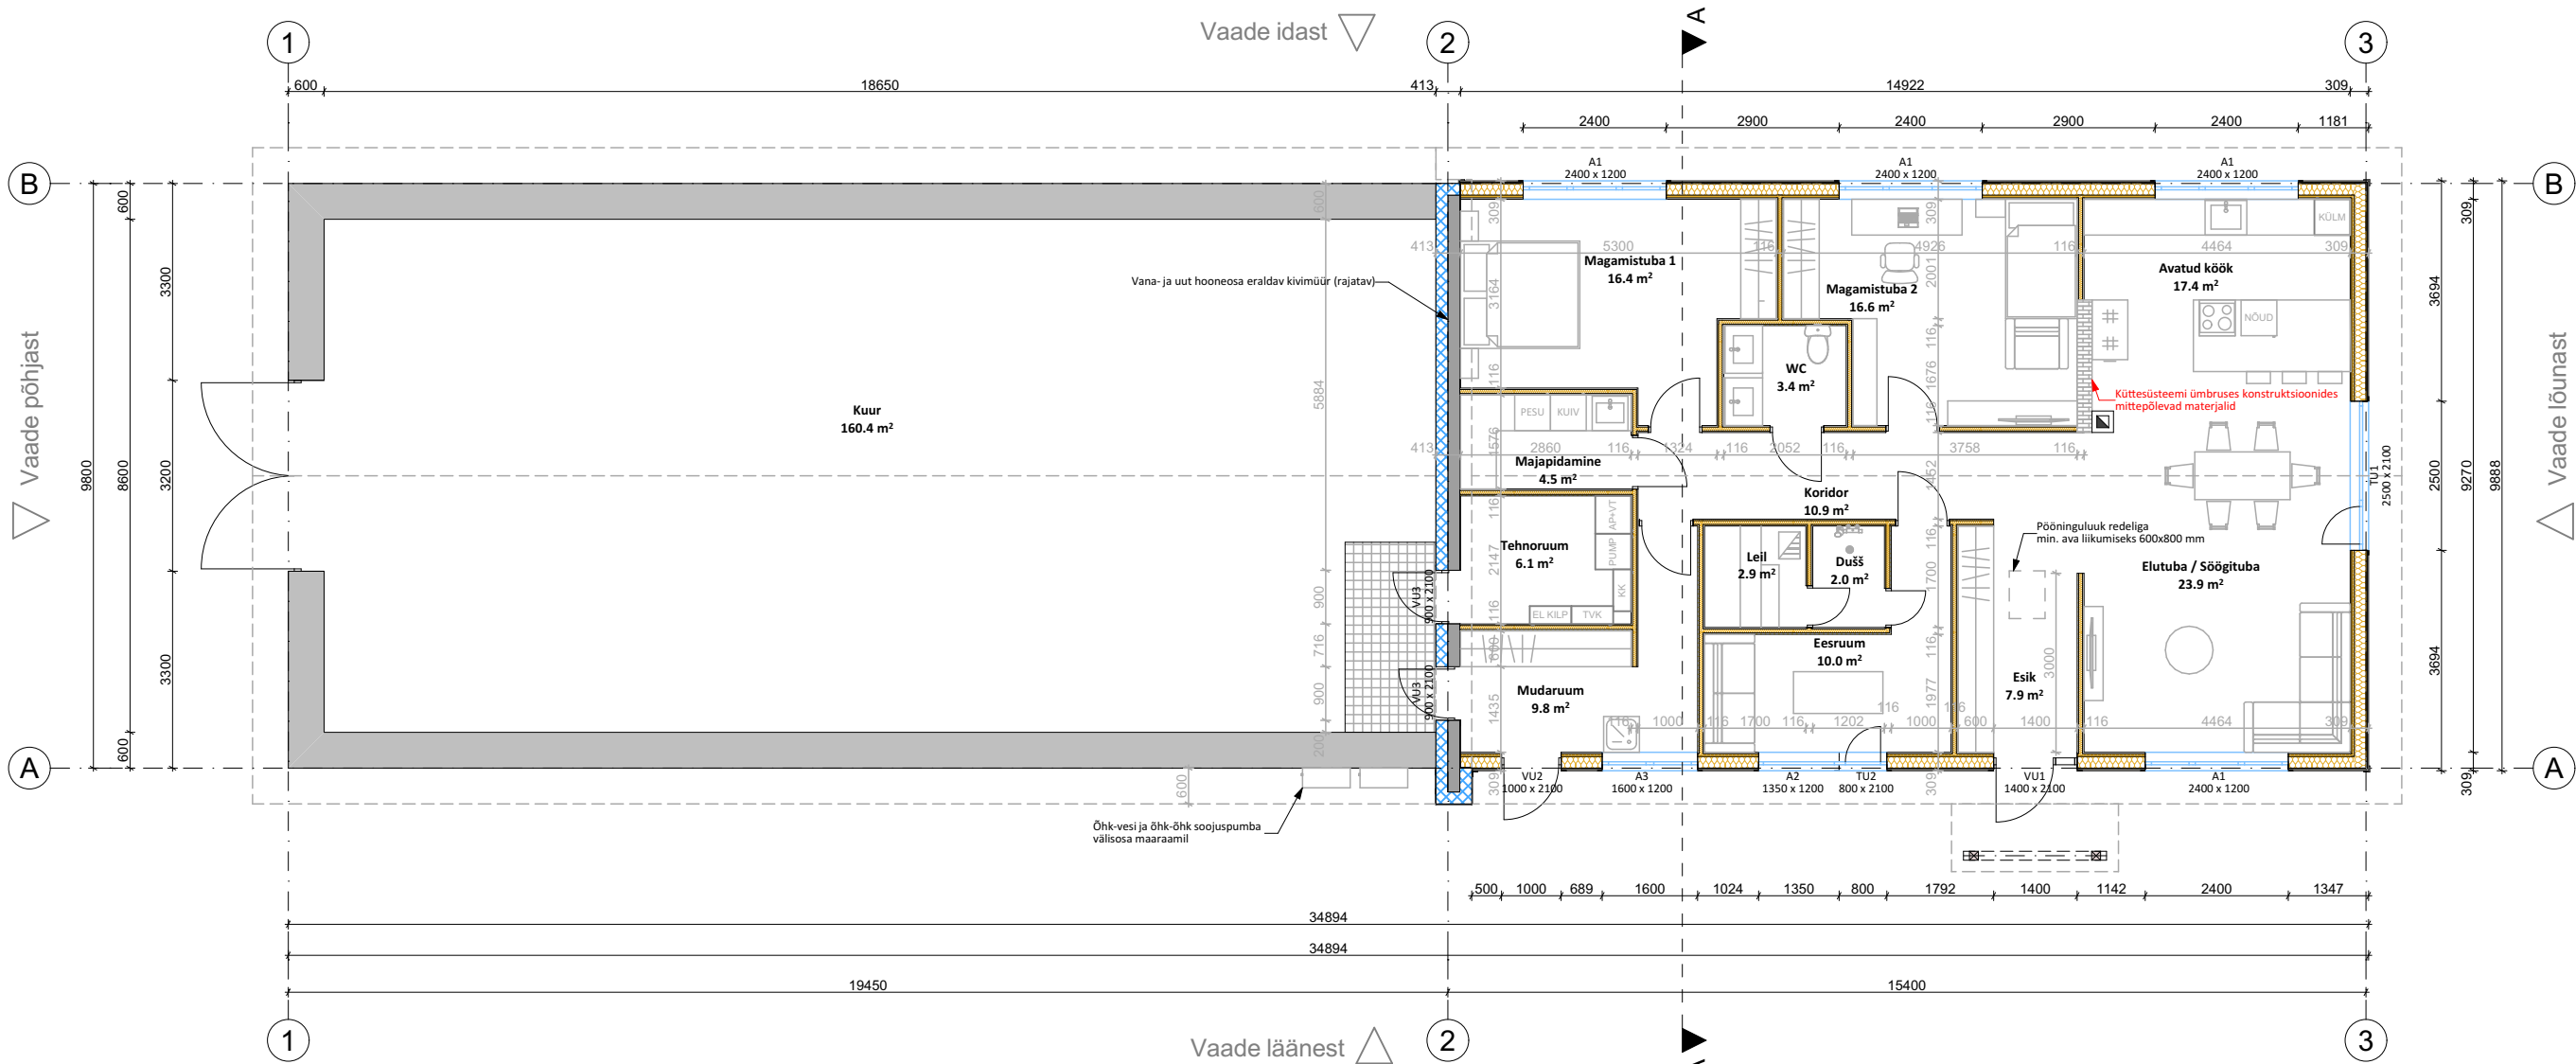

MÄRKUSED:
1. Ümberehitamine toimub ainult elamu poolel. Kuuri osa jääb muutmata.

KRAFTMAN Kraftman OÜ REG: 12616344 MTR: EEP004946 MTR: EEH013351 info@kraftman.ee +372 5694 7884 www.kraftman.ee Tähe 131F, Tartu linn	Projekti nimetus: HANSU ÜKSIKELAMU EHITUSPROJEKT Ümberehitamine Hansu, Lõõla küla, Türi vald, Järva maakond	Projekti staadium: Eelprojekt (EP)	Töö nr: 002EP25
	Joonise nimetus: Põhiplaan	Tellija: Eraisik	Joonise nr: AR-5-02
		Koostas: Denis Pappel	Kuupäev: 06.04.2026
		Kontrollis: Denis Pappel	Mõõtkava: 1:120 (A3)