


TINGMÄRGID

LUBATUD sihtotstarve detailplaneeringu liikides		
Lubatud kõrgus abs.	hoonete ehitisealune pind	hoonete lubatud arv krundil
korruste arv +/-		

- EP SIHTOTSTARVE ÜSIKELAMUMAA
- ÜH KATASTRI SIHTOTSTARVE ÜLDKASUTATAV MAA
- L KATASTRI SIHTOTSTARVE TRANSPORDIMAA
- E KATASTRI SIHTOTSTARVE ELAMUMAA

TINGMÄRGID

- PLANEERINGUALA PIIR
- OLEMASOLEVA KATASTRIÜKSUSE, KINNISTU PIIR
- PLANEERITUD KRUNDI PIIR
- POS 1** KRUNDI TUNNUS
- JUURDEPÄÄS KRUNDILE
- PLANEERITAV KRUNDI HOONESTUSALA
- HOONE PÕHIMAHU SUUND / KATUSEKALDE NURK
- TULEOHUTUSKUJA 8m ULATUS
- TULETÖKKELAHENDUSE VAJADUS
- PARKIMISKOHTADE ARV KRUNDIL
- SÕIDUSUUNAD
- OLEMASOLEV PUU
- LAMMUTATAV EHITIS / LIKVIDEERITAV OBJEKT
- OLEMASOLEV VEETORU
- OLEMASOLEV KANALISATSIOON
- OLEMASOLEV DRENAAZ
- OLEMASOLEV MADALPINGE-KAABEL
- OLEMASOLEV MADALPINGE ÕHULIIN
- OLEMASOLEV SIDEKAABEL
- PLANEERITUD VEETORU
- PLANEERITUD KANALISATSIOON
- PLANEERITUD MADALPINGE-KAABEL
- PLANEERITUD SIDELIIN
- OLEMASOLEVA TEHNOVÕRGU KAITSEVÖÖND

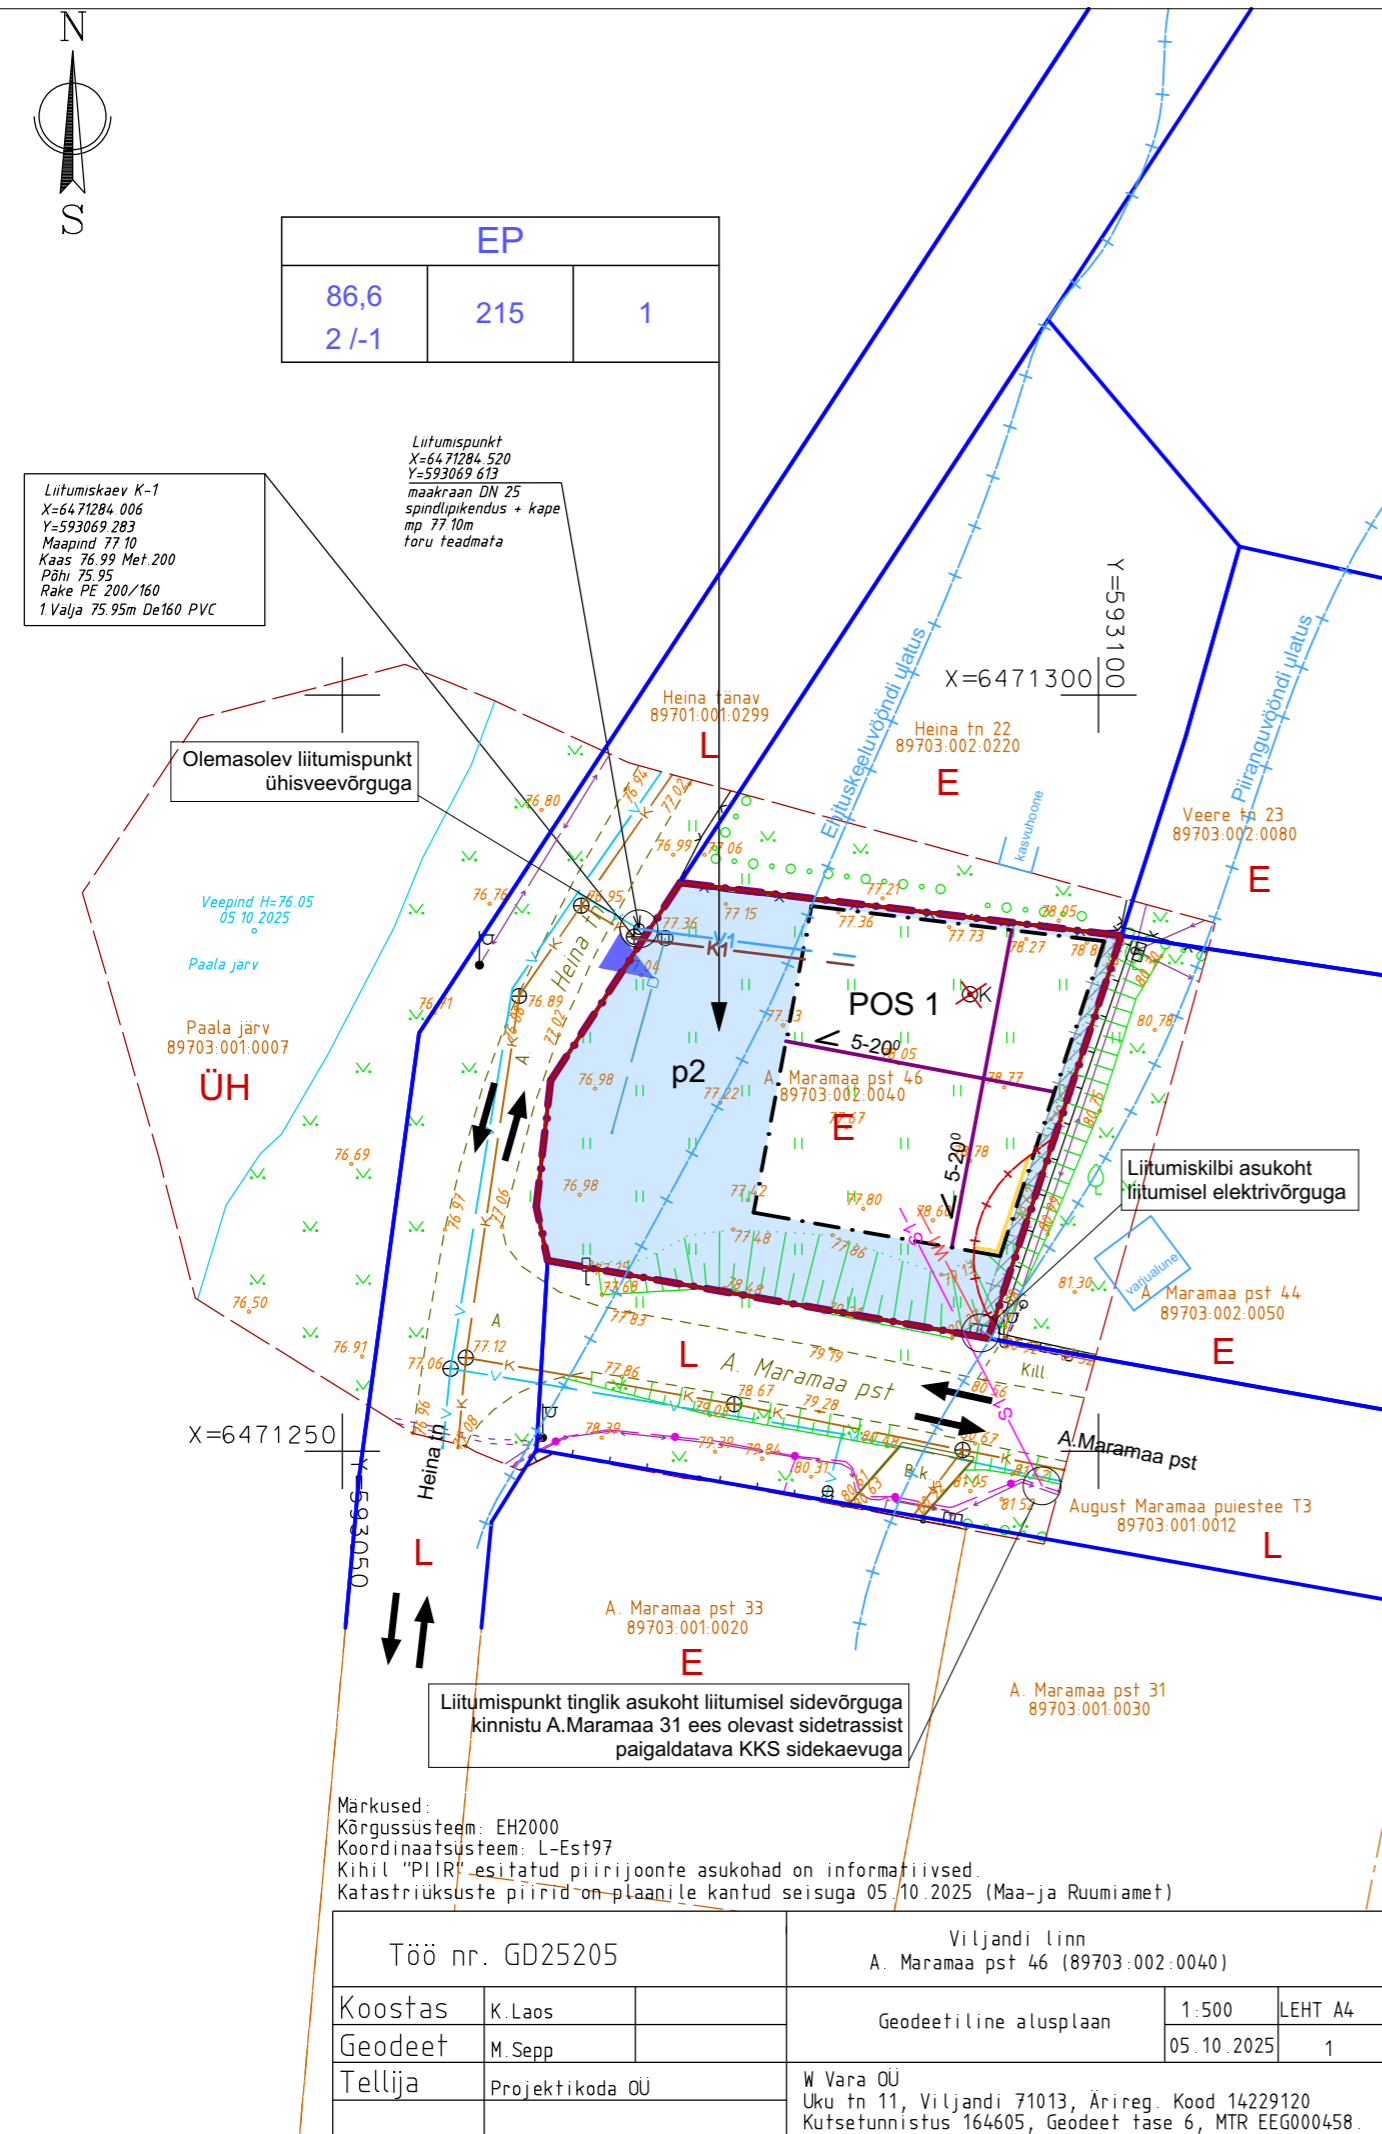

MÄRKUSED

1. Nõuded hoonete paiknemisele ja ehitiste arhitektuurilised ja kujnduslikud nõuded vt. Seletuskiri punkt 9;

02	KK	17.04.2026	Lisatud joonisele naaberkrundil Heina 22 asuv kasvuhoone ja A.Maramaa 44 asuv varjualune ning sellest lähtuv kuja ulatus 8 m planeeringualal..
Vers.	Muutja	Kuupäev	Kirjeldus
		Töö nr	Planeeringu nimetus
Tallinna 58, 71018 Viljandi Registrikood 12267932 MTR EEP002408		2025-09-29	Kinnistu aadressiga A.Maramaa pst 46 (kat. 89703:002:0040) DETAILPLANEERING. KovID 2025-011
Planeerija	Kalle Kadalipp	16.03.2026	Asukoht
DP koostamise korraldaja	Viljandi Linnavalitsus		Mõõt 1:500
Tellija	Indrek Jõgisoo	Stadium DP	Versioon 02
		Joonise nimetus	Osa-grupp-jrk.nr. JN100
		Põhijoonis	