


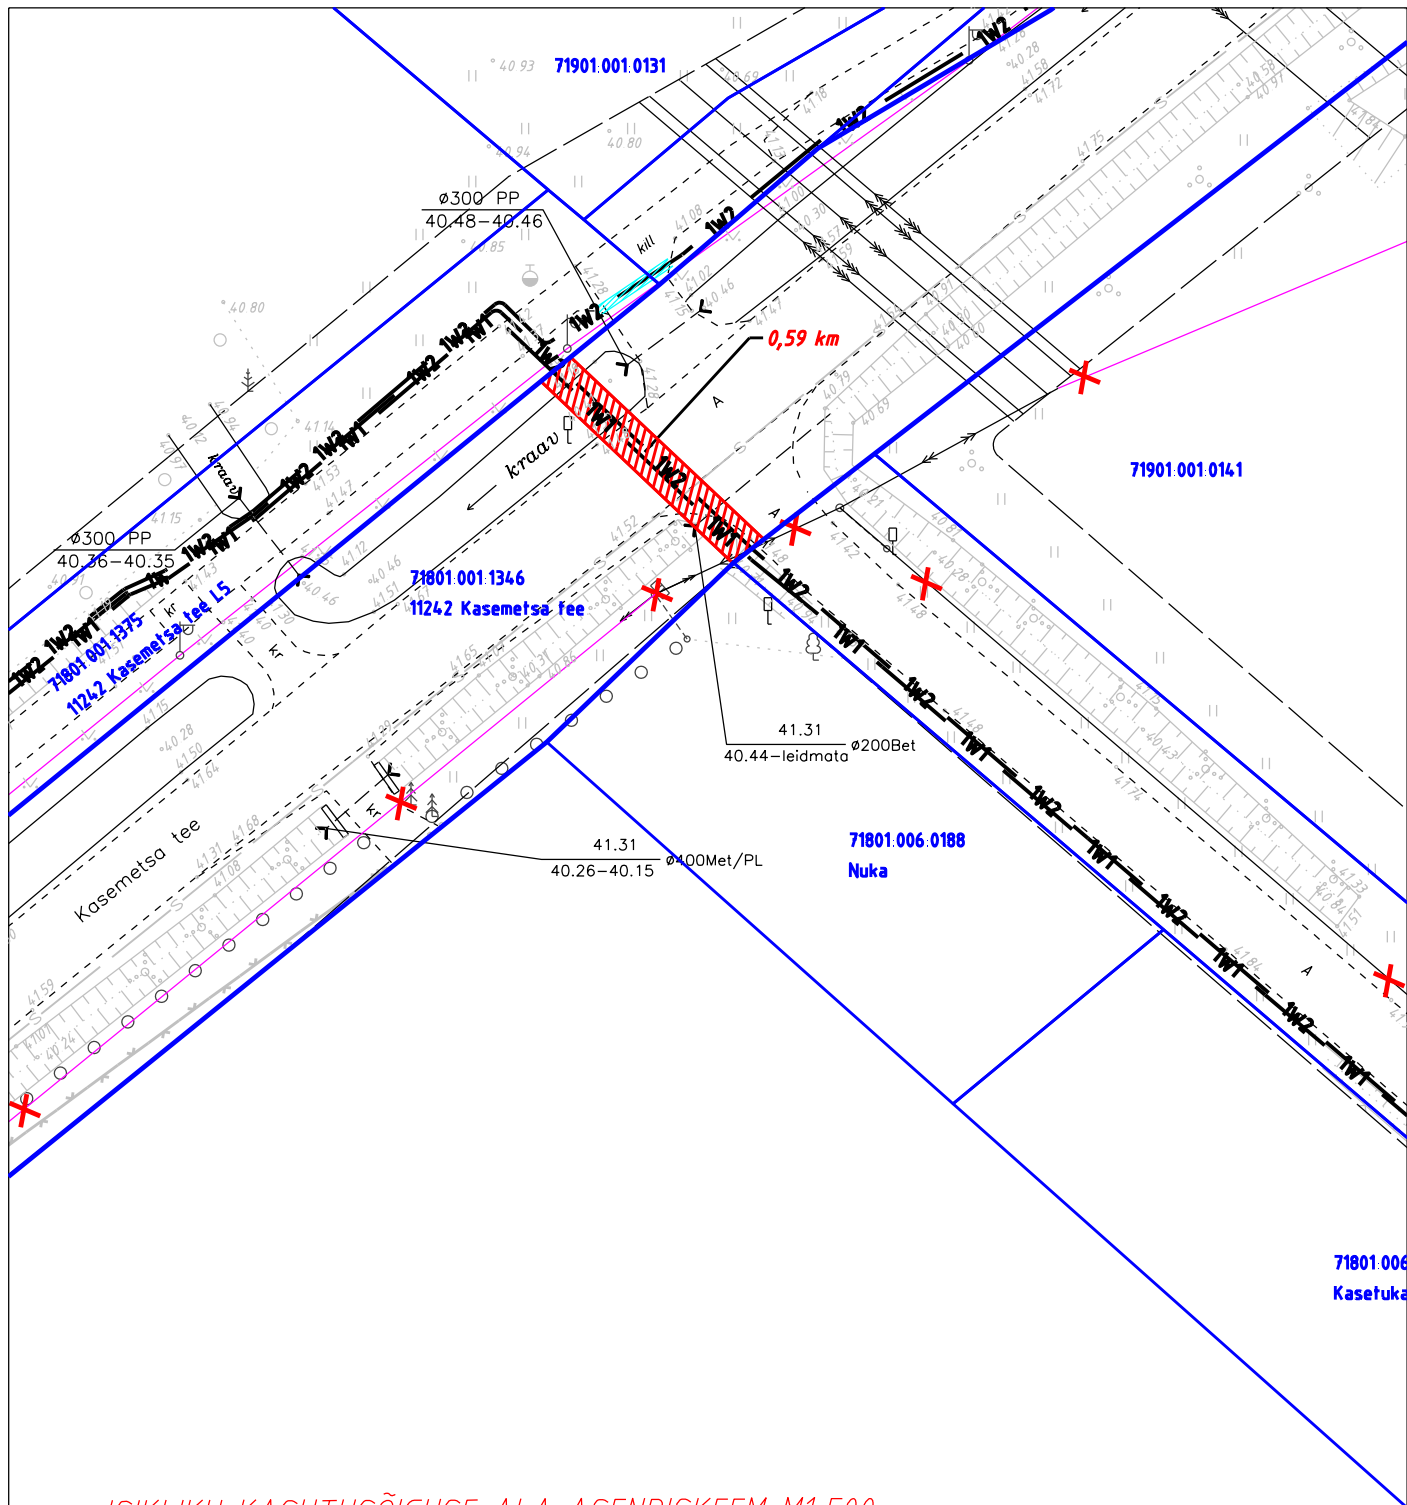

ISIKLIKU KASUTUSÕIGUSE ALA ASENDISKEEM M1:500
11242 Kasemetsa tee. Reg.nr.10548550 Plaan 3

TINGMÄRGID ASENDIPLAANIL:

— 1W1 — Projekteeritud 0,4 kV kaablitrass
— 1W2 — Projekteeritud 10 kV kaablitrass

— Katastriüksuse piir

▨ Kasutusala

Kokku kasutusala: 41m²

Trassi pikkus: 17 m

Kaitsevööndid:

1. Elektri maakaabelliini kaitsevöönd on 1 m äärmisest kaablist.

Plaani koostas:

Jaanus Kaldoja, jaanus@stromtec.ee, 5534119

