



Tunnelipuuri tööperioodil

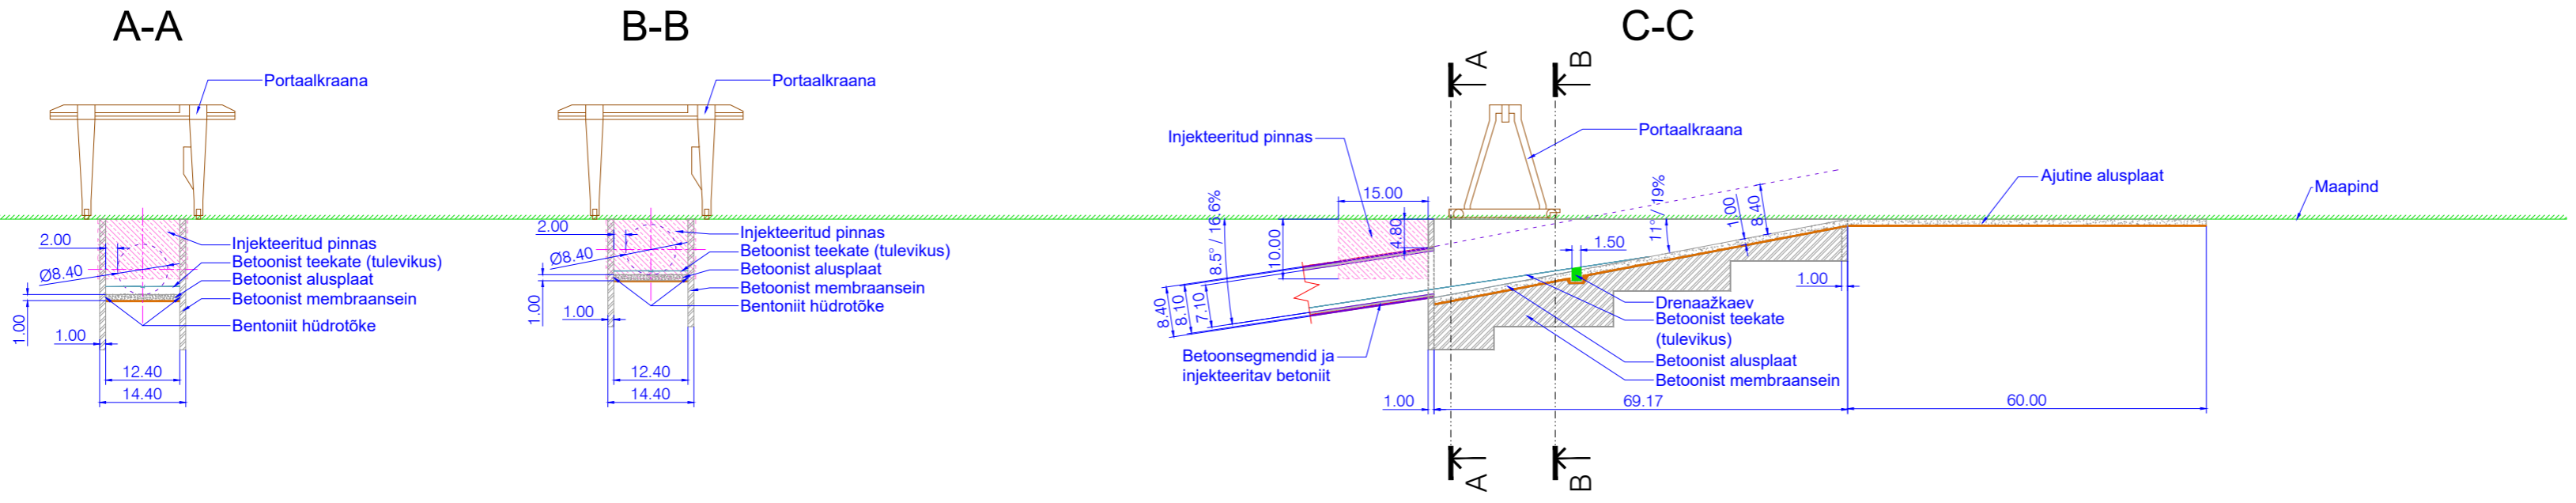


PEALTVAADE

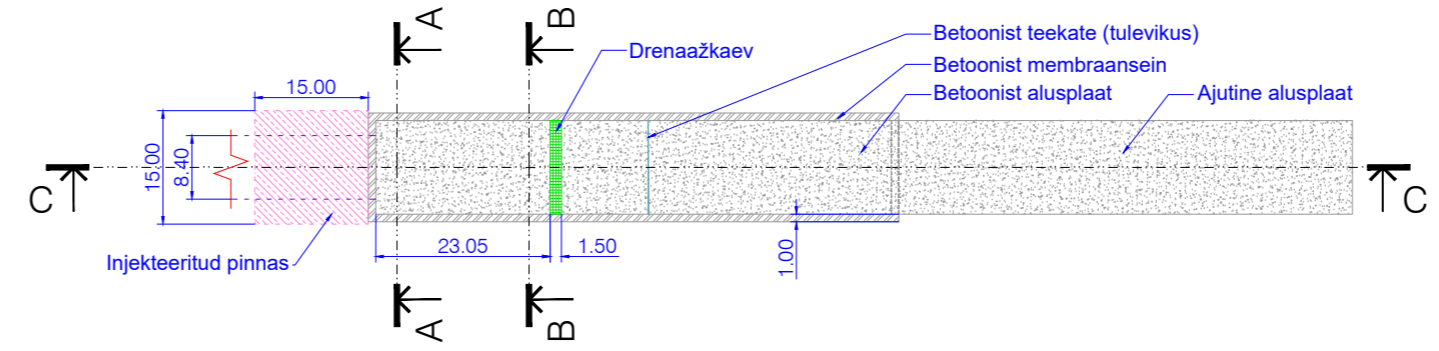


LEGEND

	Membraansein
	Betoonist katteplaat
	Betoonist alusplaat
	Teekatte killustikalus
	Betoonist teekate
	Injekteeritud pinnas
	Ventileerimisüks
	Tunneli seina tüüpingud
	Injekteeritav tsement
	Profileeritud terasest portaalkate
	Portaalkatte betoontala
	Drenaažkaev
	Maapind

Peale tunnelipuuri eemaldust

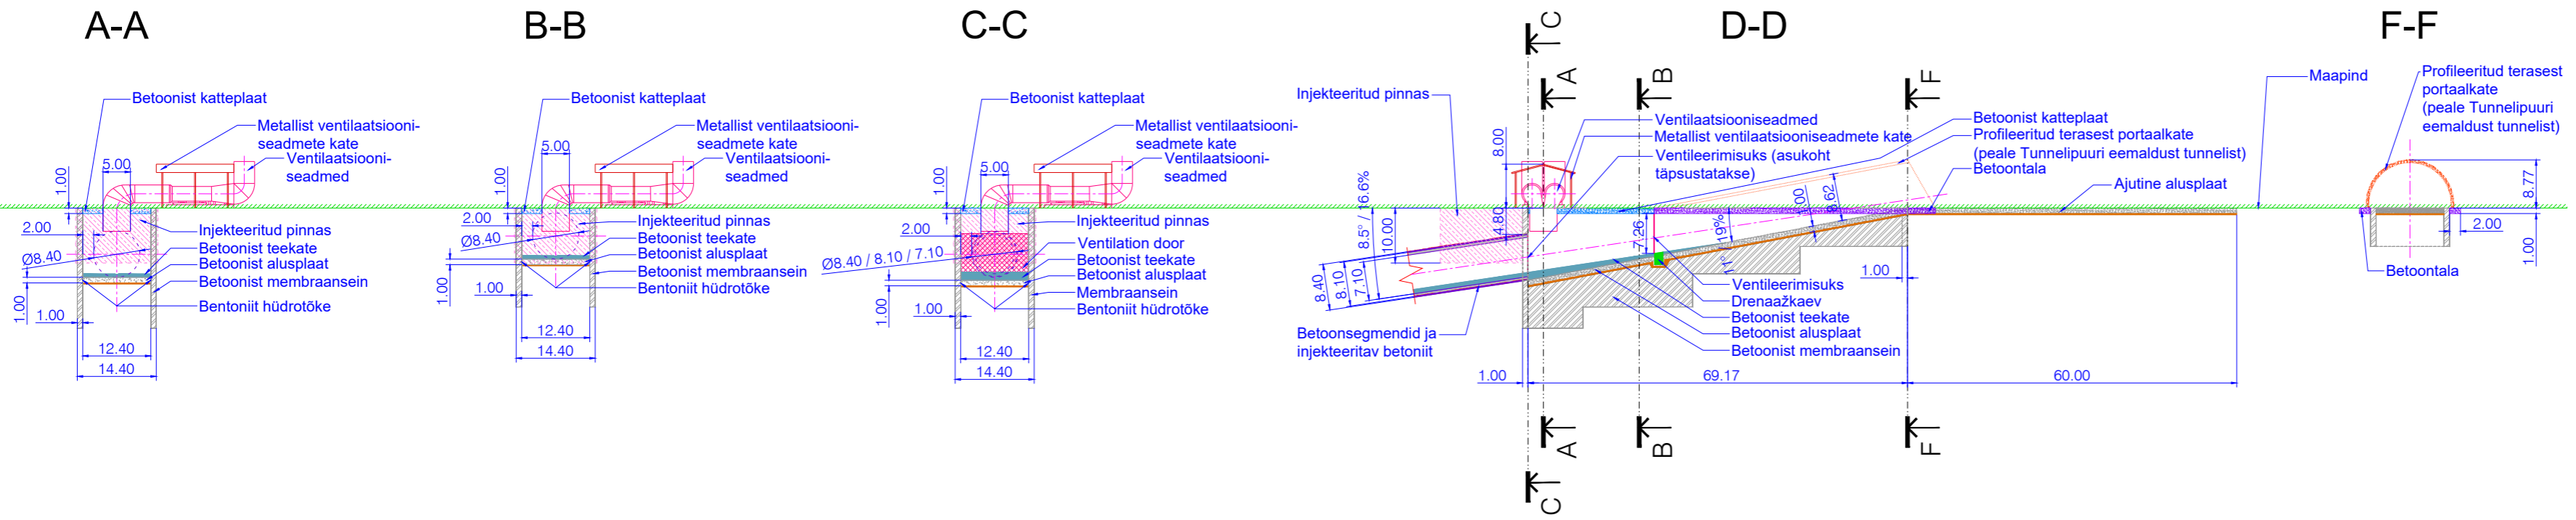

PEALTVAADE

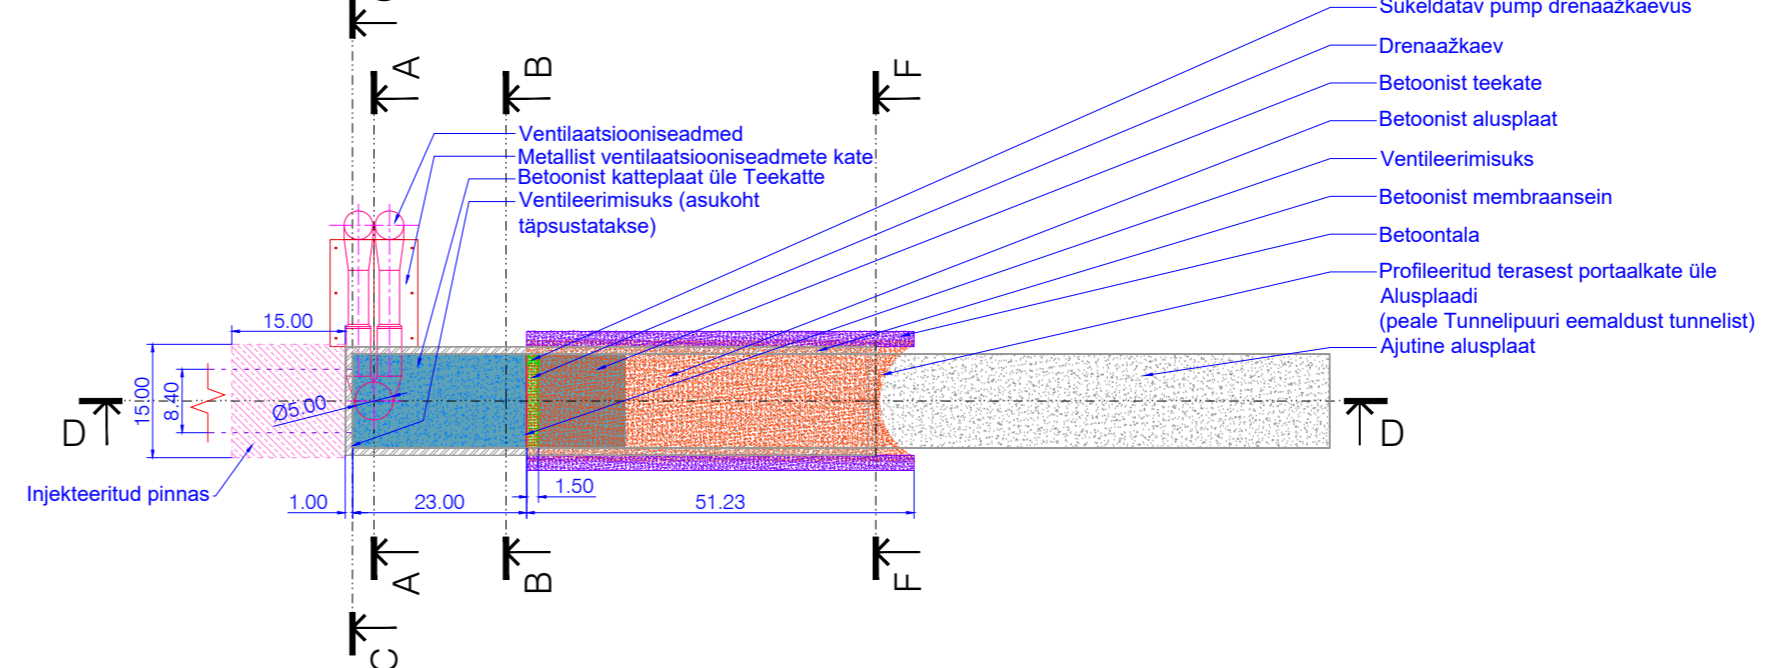

Märkused:
1. Kaldtunnelite kohta käib OÜ Inseneribüroo Steiger seletuskiri, töö nr 23/4642.

ZERO TERRAIN gruner			Projekti nimi ENERGIASALV Address Ida tn 1, Paldiski linn, Lääne-Harju vald, Harjumaa		
Vastutav spets	Nimi	Kuupäev	Kaldtunneli stardišant - Kaldtunnelid 1 ja 2		
Kontrollis	S. Mercurio	09.01.2024			
Koostas	V. Kaljuste	09.01.2024			
Projekti nr. 23/4642			Mootkava 1:1000	Joonise nr. 74	Ref. v01