Hepta Group Energy OÜ projekt „Riigitee nr 4 Tallinn – Pärnu – Ikla km 122,6 – 125,2 Sauga – Pärnu lõigu tänavavalgustuse, elektri ja side rekonstrueerimine

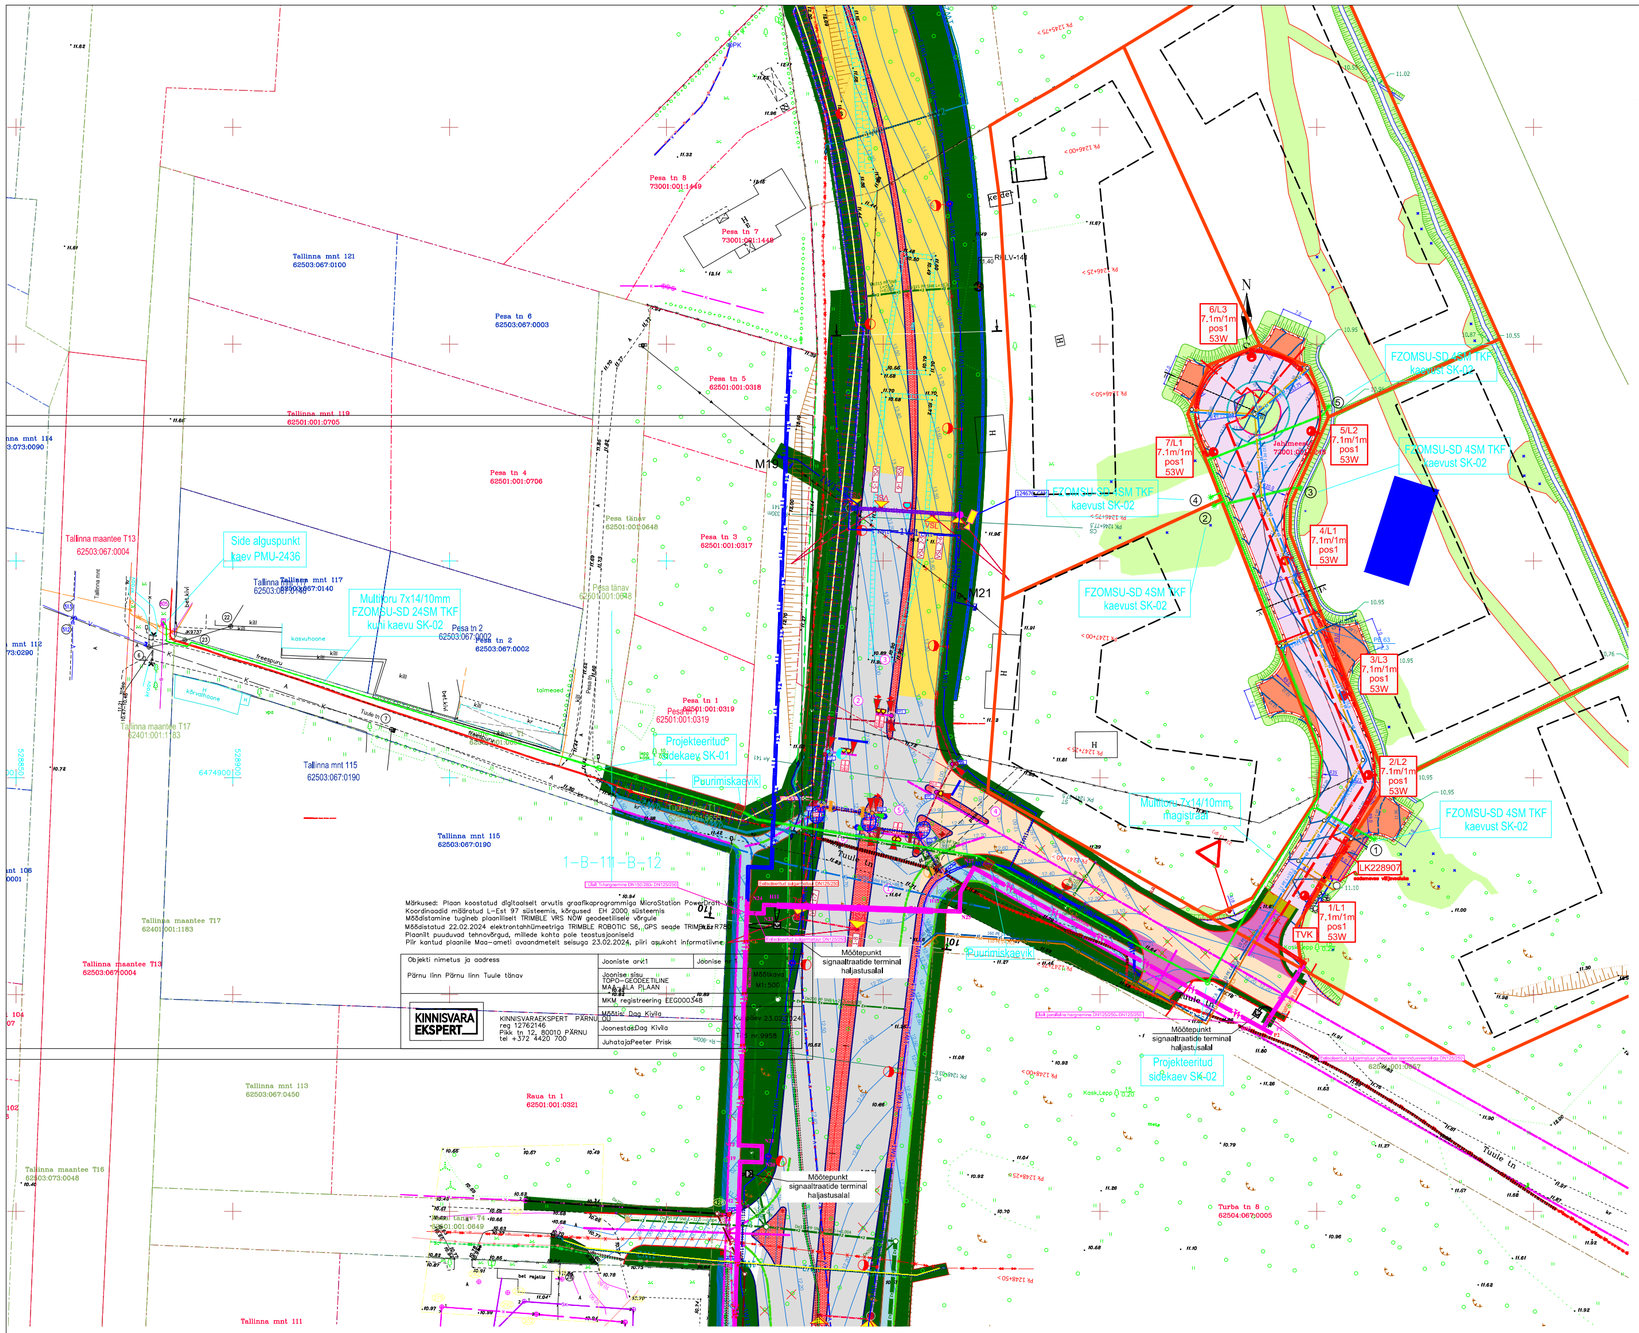

Märkused: Plaan koostatud digitaalselt arvutis graafikaprogrammiga MicroStation PowerDraft.
Koordinaadid määratud L-Est 97 süsteemis, kõrgused EH 2000 süsteemis
Mõõdistamine tugineb piaanilisel TRIMBLE VRS NOW geodeetilisel võrgule
Mõõdistatud 22.02.2024 elektrontahhümeetriga TRIMBLE ROBOTIC S6, GPS seade TRIMBLE R7
Plaanilt puuduvad tehnovõrgud, millede kohta pole teostusjoonisele
Pilr kontud plaanile Maa-ameti avaandmetelt seisuga 23.02.2024, pilri asukoht informatiivne

TINGMÄRGID, PROJEKTEERITUD ELEKTER, SIDE JA TÄNAVAVALGUSTUS

- S1 — S1 — Paigaldatav sidekaabel
- Sidekanalisatsioon
- Mikrotoru
- XW1 — Madalpinge maakaabel, X-kaablite arv
- XW2 — Keskpinge maakaabel, X-kaablite arv
- Reservtoru
- XW1.1 — Tänavavalgustuse maakaabel, X-kaablite arv
- Likvideerimine
- Tugevdatud kaitsetoru
- Tugi
- Tõmmits
- Liitumiskilp
- Lülitus- ja juhtimiskilp
- Jätkumuhv keskpinge
- Jätkumuhv välisvalgustus
- Jätkumuhv sidekaabel
- Valgusti kordusmaandus
- Valgustusmasti demonteerimine
- 2 valgustiga valgustusmasti demonteerimine
- Valgustusti ja konsooli demonteerimine
- r/b sidekaev
- Sidekaev, plast
- ümbertõstetav r/b sidekaev
- Ümbertõstetav plastkaev

AA - kilbi rühma nr.;
B - fiidri nr.;
CC - valgusti nr.; D - optika;
F - leedide arv, pinge;
G - masti pikkus;
H - konsooli pikkus;
I - võimsus; J - konsooli kalle

- Valgusti, metallmast, jaland, konsool
- Valgusti vahetus ol. ol. metallmastil, konsool
- Valgusti, metallmast 2 teenindusluugiga, jaland, konsool
- Konsooli pikendus + valgusti
- Valgusti, metallmast, jaland, konsool (jalgtee)
- ÜKR Valgusti, metallmast, jaland
- ÜKR Valgusti, metallmast 2 teenindusluugiga, jaland
- ÜKR Valgusti
- Metallmasti, konsool, 2x valgustit
- Metallmasti 2 teenindus-luugiga, 2x valgustit
- Valgusti vahetus ol. ol. kahe konsooliga metallmastil
- Konsooli pikendus + T-konsool 2 valgustiga
- Tunneli valgusti
- IR andur
- HE — HE tüüpi valgustusmast

TINGMÄRGID:

- Projekteeritud multitoru tuvastustraadiga kaitsetorus d=50 750Nm (teemaal)
- Projekteeritud multitoru tuvastustraadiga kaitsetorus d=50 1250Nm (sõidutee all)
- Projekteeritud sidekaev KKS-2
- Markerpall
- ② Mikrotoru värvi nr.
- 1W.1 — Projekteeritud maakaabel ARLC 4G25+2,5Cu d75 750Nm kaitsetorus
- 1W.1 — Projekteeritud maakaabel ARLC 4G25+2,5Cu d75 1250Nm kaitsetorus
- 8/L2 7.1m/1m pos1 53W — Valgusti (masti) nr./faas; Masti kõrgus/postivarda pikkus; Valgusti positsiooni number; Valgusti võimsus
- Kordusmaandus
- Jaotuskeskus TVK

Mikrotorude värvikoodid

1. Sinine
2. Oranz
3. Roheline
4. Pruun
5. Hall
6. Valge
7. Punane

Andmeside märkused:
* Väljavõtted magistraal multitorust ja valguskaabel viia maaüksuste piirini, kuhu jätta varu ca 30m.
* Torumuhvid võimalusel mitte jätta asfaltkatendi alla.
* Multitoru mikrotorude otsad sulgeda veekindlalt.
* Väljavõte tähistada maaüksuse piiril markerpalliga.
* Projekteeritavatesse sidekaevudesse jätta kaablivaru ca 15m.
* Materjalidest võib kasutada ainult sama mikrotorustiku tootja tooteid (torumuhvid, torukorgid jms).

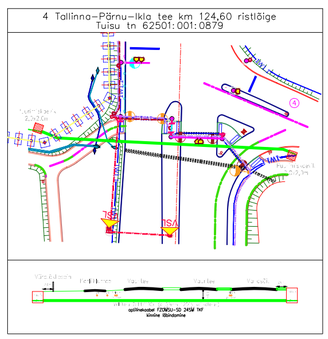

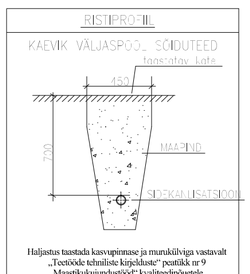

Haljastus taastada kasvupinnase ja murukülviga vastavalt „Teetööde tehnilise kirjelduste" peatükk nr 9 „Maastikukujundustööd" kvaliteedinõuetele.

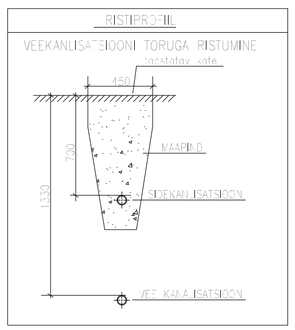

Objekti nimi: JAHIMEESTE ALA	Joonise nimetus: ANDMESIDEPAIGALDIS ASENDIPLAAN		Eriala: EN
Aadress: Jahimeeste, Kilksama küla, Tori vald			Staadium: PP
			Mõõtkava: 1:1000
AS TRIGER, J.V.Jannseni 33, Pärnu, EL10053247-0001, Reg.nr. 10053247, Tel. 44 31414, triger@triger.ee	Projekt: R.Ruubel	Töö nr.: 24012	Leht: EN-4-01
	Proj. insener: R.Toodu		Lehti: 1/1
	Kuupäev: 20.02.2024.a. / Muudatus: 01.04.2024.a.	Tellija: HANSAVEST RENTAL OÜ	