


Isikliku kasutusõiguse seadmise plaan

IKÕ ala pos nr	Registriosa nr, KV kood	Katastriüksuse tunnus, nimi ja sihtotstarve	Ala pindala (m2)
1	10631750, KV9336	31701:002:1520; 15 Tallinn-Rapla-Türi tee transpordimaa	4

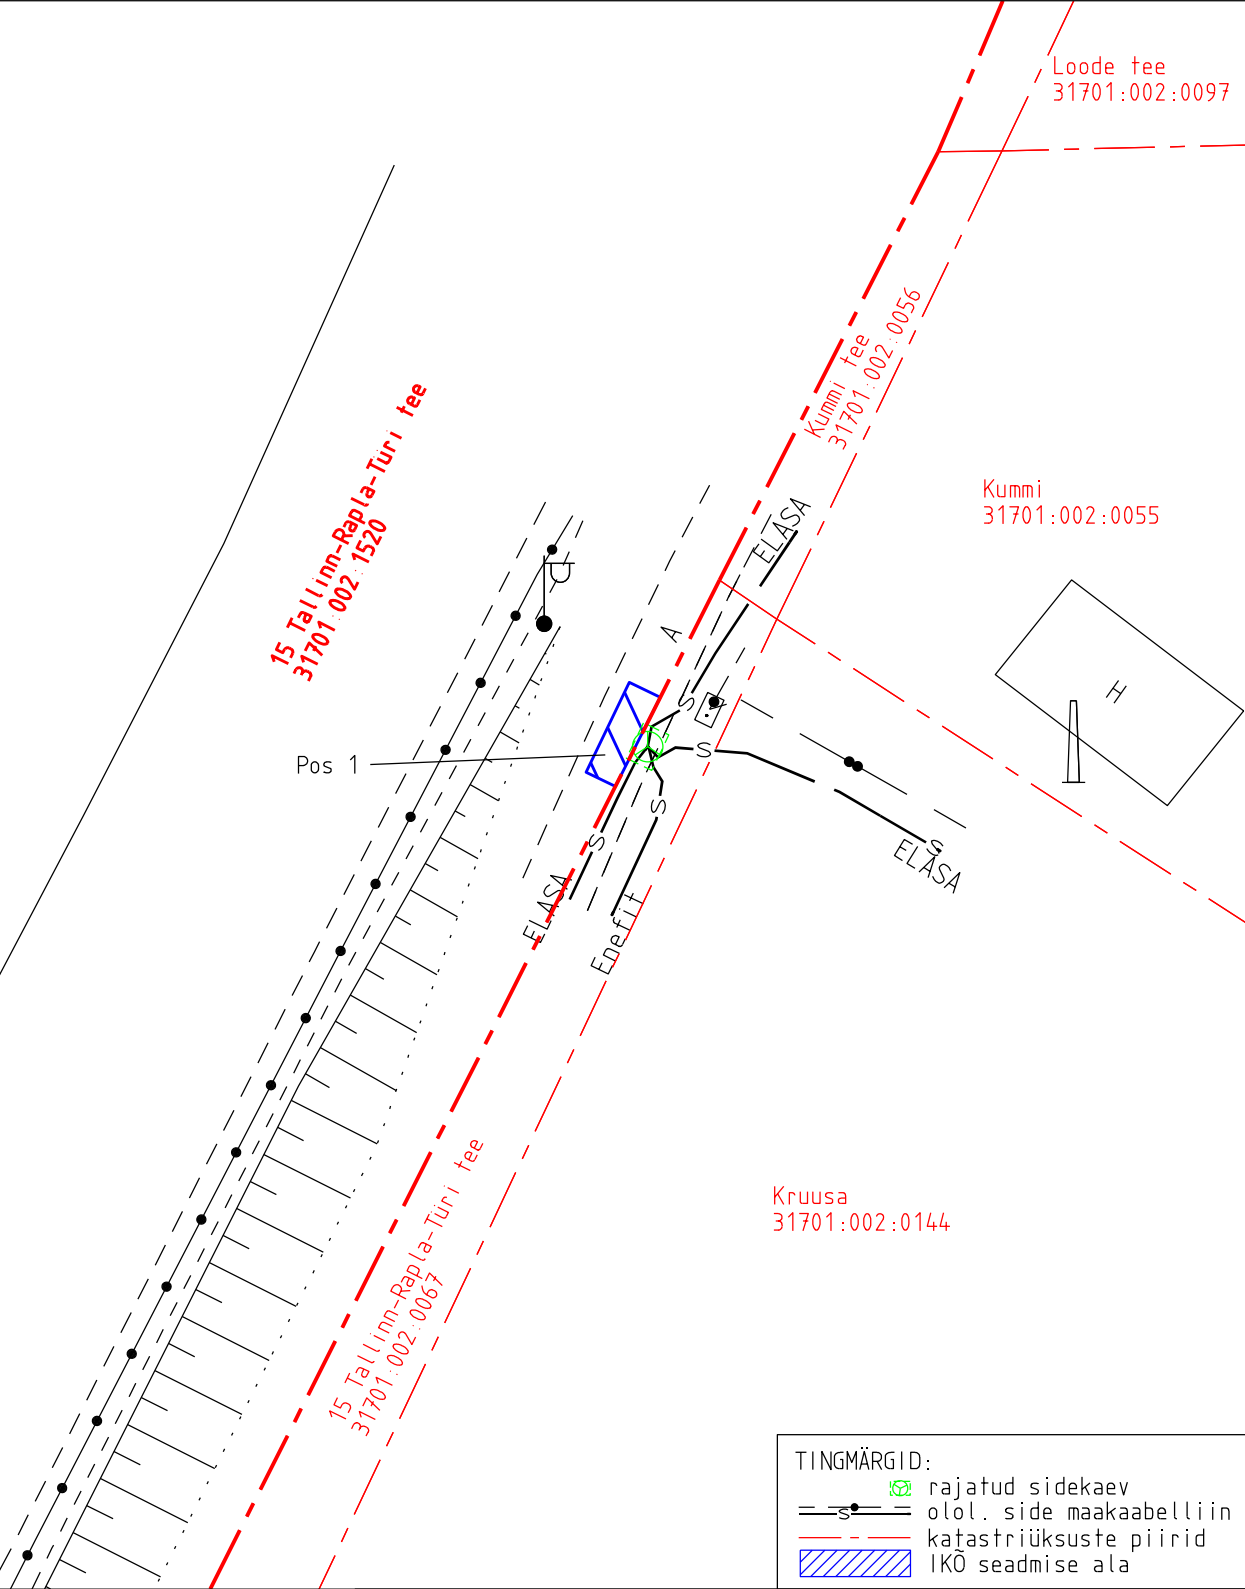

Projekti nimetus				Töö nr	
Urge-Salutaguse kergliiklustee valgustuse projekteerimine				21082	
Projekti koostaja	Plaani koostaja	Mõõtkava	Leht	Kuupäev	
Hepta Group Energy OÜ	A. Jankovskaja	1:250	1-1	25.09.2026	