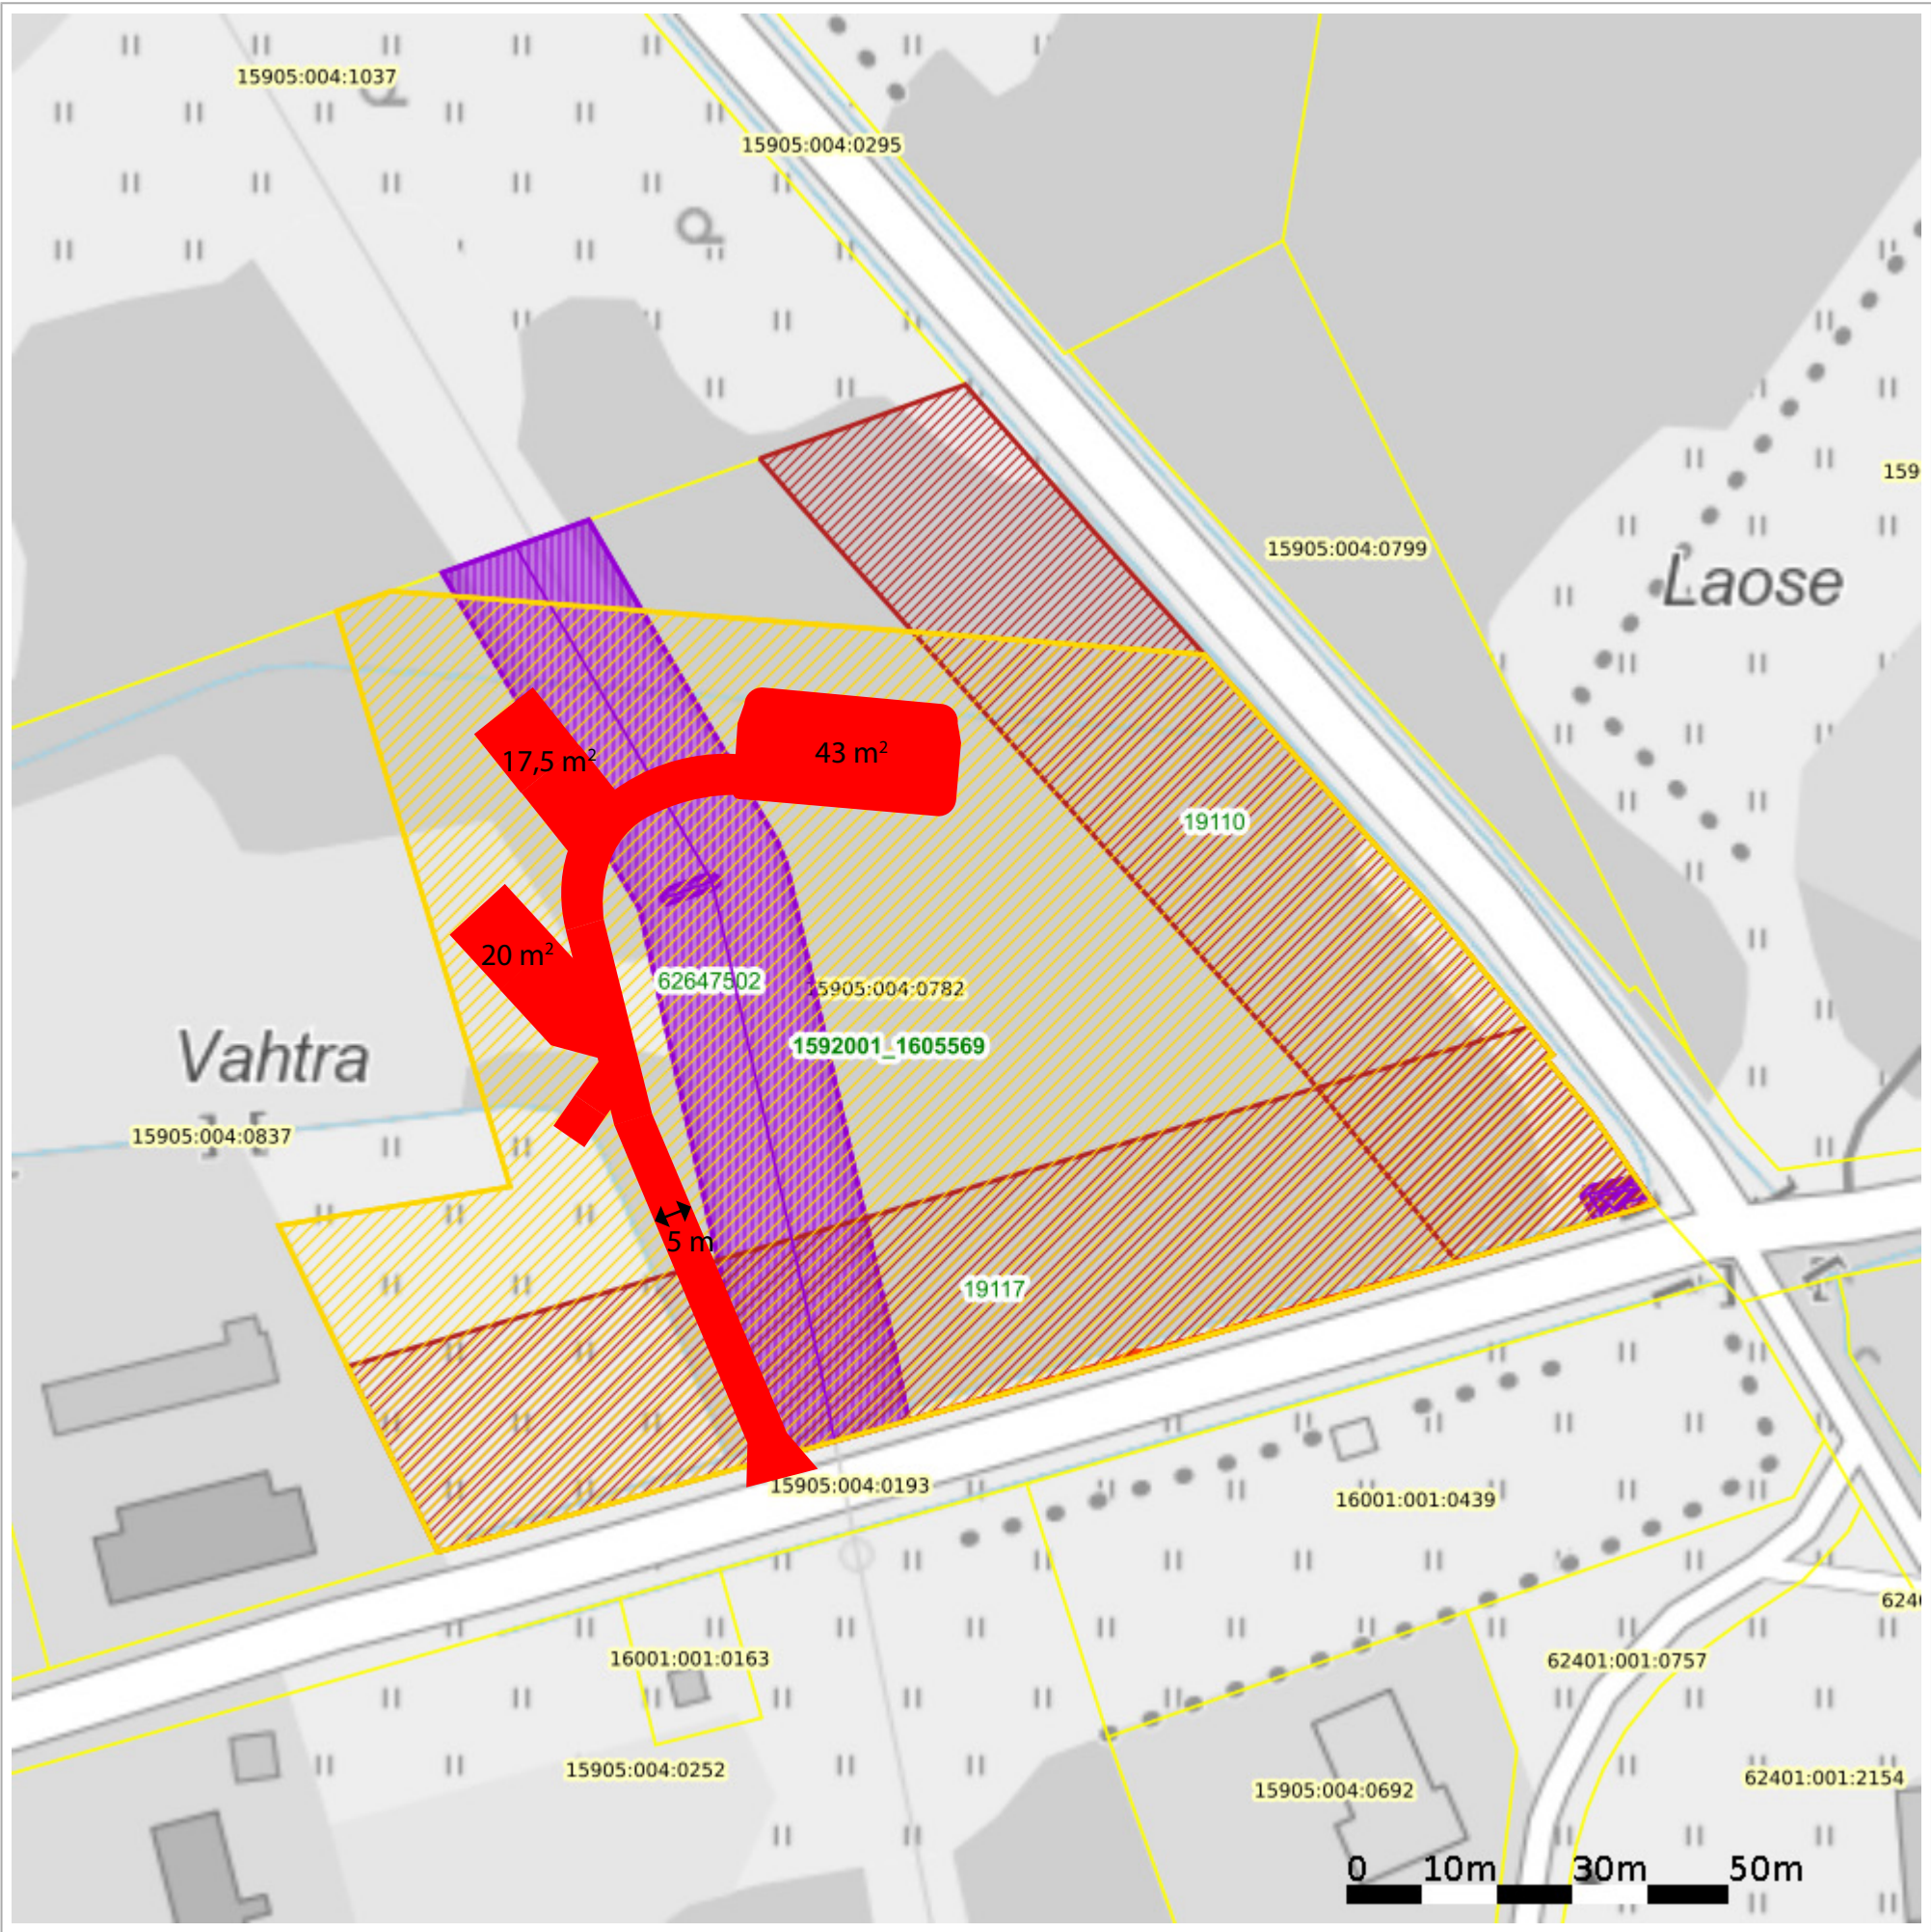


Maakatastri kitsenduste kaardi väljavõte

Kuupäev 26.07.2026

X = 6459994, Y = 514981



X = 6459744, Y = 514731

Aluskaart

Mõõtkava: 1:1000

X = 6460022, Y = 514956



X = 6459769, Y = 514763

Maakatastri kitsenduste kaardi väljavõte

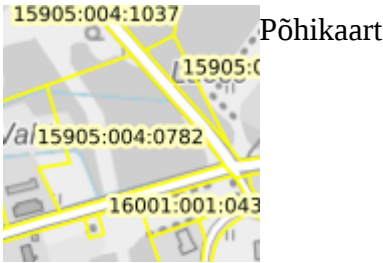
Kuupäev 26.07.2026

X = 6459994, Y = 514981



X = 6459744, Y = 514731

Aluskaart



Otsingu objekti andmed

Otsinguobjekt:Katastriüksus
Tunnus: 15905:004:0782

Otsinguobjekti kitsenduste mõjuala (kma) andmed

Legend	Kitsenduste mõjuala nähtus	VID (kma)*	Nimetus	Ulatus (m2)	Seotud kitsendusi põhjustava objekti nähtus	Seotud VID (kpo)
	Elektripaigaldise kaitsevöönd	212989278/5883194	212989278	15.11	Elektriõhuliini mastitõmmits või tugi	212989278
	Elektripaigaldise kaitsevöönd	197819528/8415524	197819528	9.34	Elektrimaakaabelliin	197819528
	Elektripaigaldise kaitsevöönd	197707813/8671606	197707813	20.74	Elektrimaakaabelliin	197707813
	Elektripaigaldise kaitsevöönd	62647502/12649867	62647502	2516.17	Elektriõhuliin 1-20 kV (Keskringeliin)	62647502
	Elektripaigaldise kaitsevöönd	197819494/12827718	197819494	18.22	Elektrimaakaabelliin	197819494
	Sideehitise kaitsevöönd	ELA102/16584621	ELA102	17.75	Sideehitis maismaal	ELA102
	Planeeringu ala	1592001_1605569 /16632391	1592001_1605569	14148.15	Tiheasustusala	1592001_1605569
	Avalikult kasutatava tee kaitsevöönd	19110/16665165	19110	3700.03	Maantee	19110
	Avalikult kasutatava tee kaitsevöönd	19117/16663171	19117	4401.84	Maantee	19117

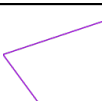
 
 
* VID (kma) - Kitsenduste mõjuala identifikaator

Otsinguobjekti kitsenduste mõjuala (kma) ruumiliselt liidetud andmed

Legend	Kitsenduste mõjuala nähtus	Ulatus (m2)
	Elektripaigaldise kaitsevöönd	2549.83
	Sideehitise kaitsevöönd	17.75

	Planeeringu ala	14148.15
	Avalikult kasutatava tee kaitsevöönd	7351.37

Otsinguobjekti kitsendusi põhjustava objekti (kpo) andmed

Legend	Kitsendusi põhjustava objekti nähtus	VID (kpo)*	Nimetus	Ulatus (m/m2)	Andmete haldaja	Andmed registreeritud	Õiguslikult kehtiv alates	Täpsus-klass (m)
	Elektriõhuliini mastitõmmits või tugi	212989278		6.00	Elektrilevi OÜ	16.03.2017	29.09.2021	5
	Elektrimaakaabelliin	197819528	AXPK.4x185	4.88	Elektrilevi OÜ	06.03.2023	10.04.2023	1
	Elektrimaakaabelliin	197707813	AXPK.4x50	10.61	Elektrilevi OÜ	06.03.2023	30.04.2023	1
	Elektriõhuliin 1-20 kV (Keskpingeliin)	62647502	AS-70	125.82	Elektrilevi OÜ		24.03.2023	1
	Elektrimaakaabelliin	197819494	AHXAMK-W. 3x120+35Cu 24kV	9.62	Elektrilevi OÜ		11.04.2023	1
	Sideehitis maismaal	ELA102	ELA102	0	EESTI LAIRIBA ARENDUSE SA		29.04.2026	0.1
	Tiheasustusala	1592001_1605569	Audru valla üldplaneering	14148.15	Planeeringute andmekogu - MaRu	13.05.2010	30.06.2026	10
	Maantee	19110	Lindi-Liu-Järve tee	0	Transpordiamet	18.02.2025	02.07.2026	4
	Maantee	19117	Liu-Kavaru tee	0	Transpordiamet	18.02.2025	02.07.2026	4

* VID (kpo) - Kitsendusi põhjustava objekti identifikaator