


## Lõige A-A

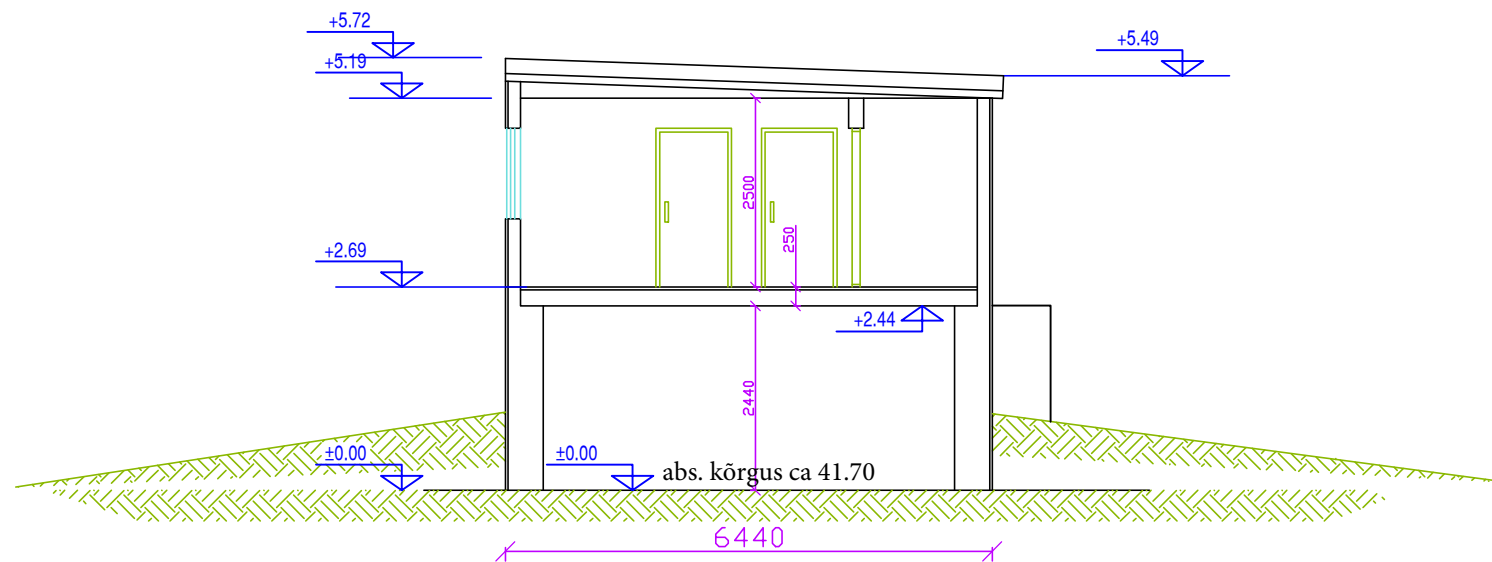

Koostas. projektijuht R.Laigo  
30.01.2025