


Profiil

11360 Riisipere-Kernu tee km 8.99

1:100

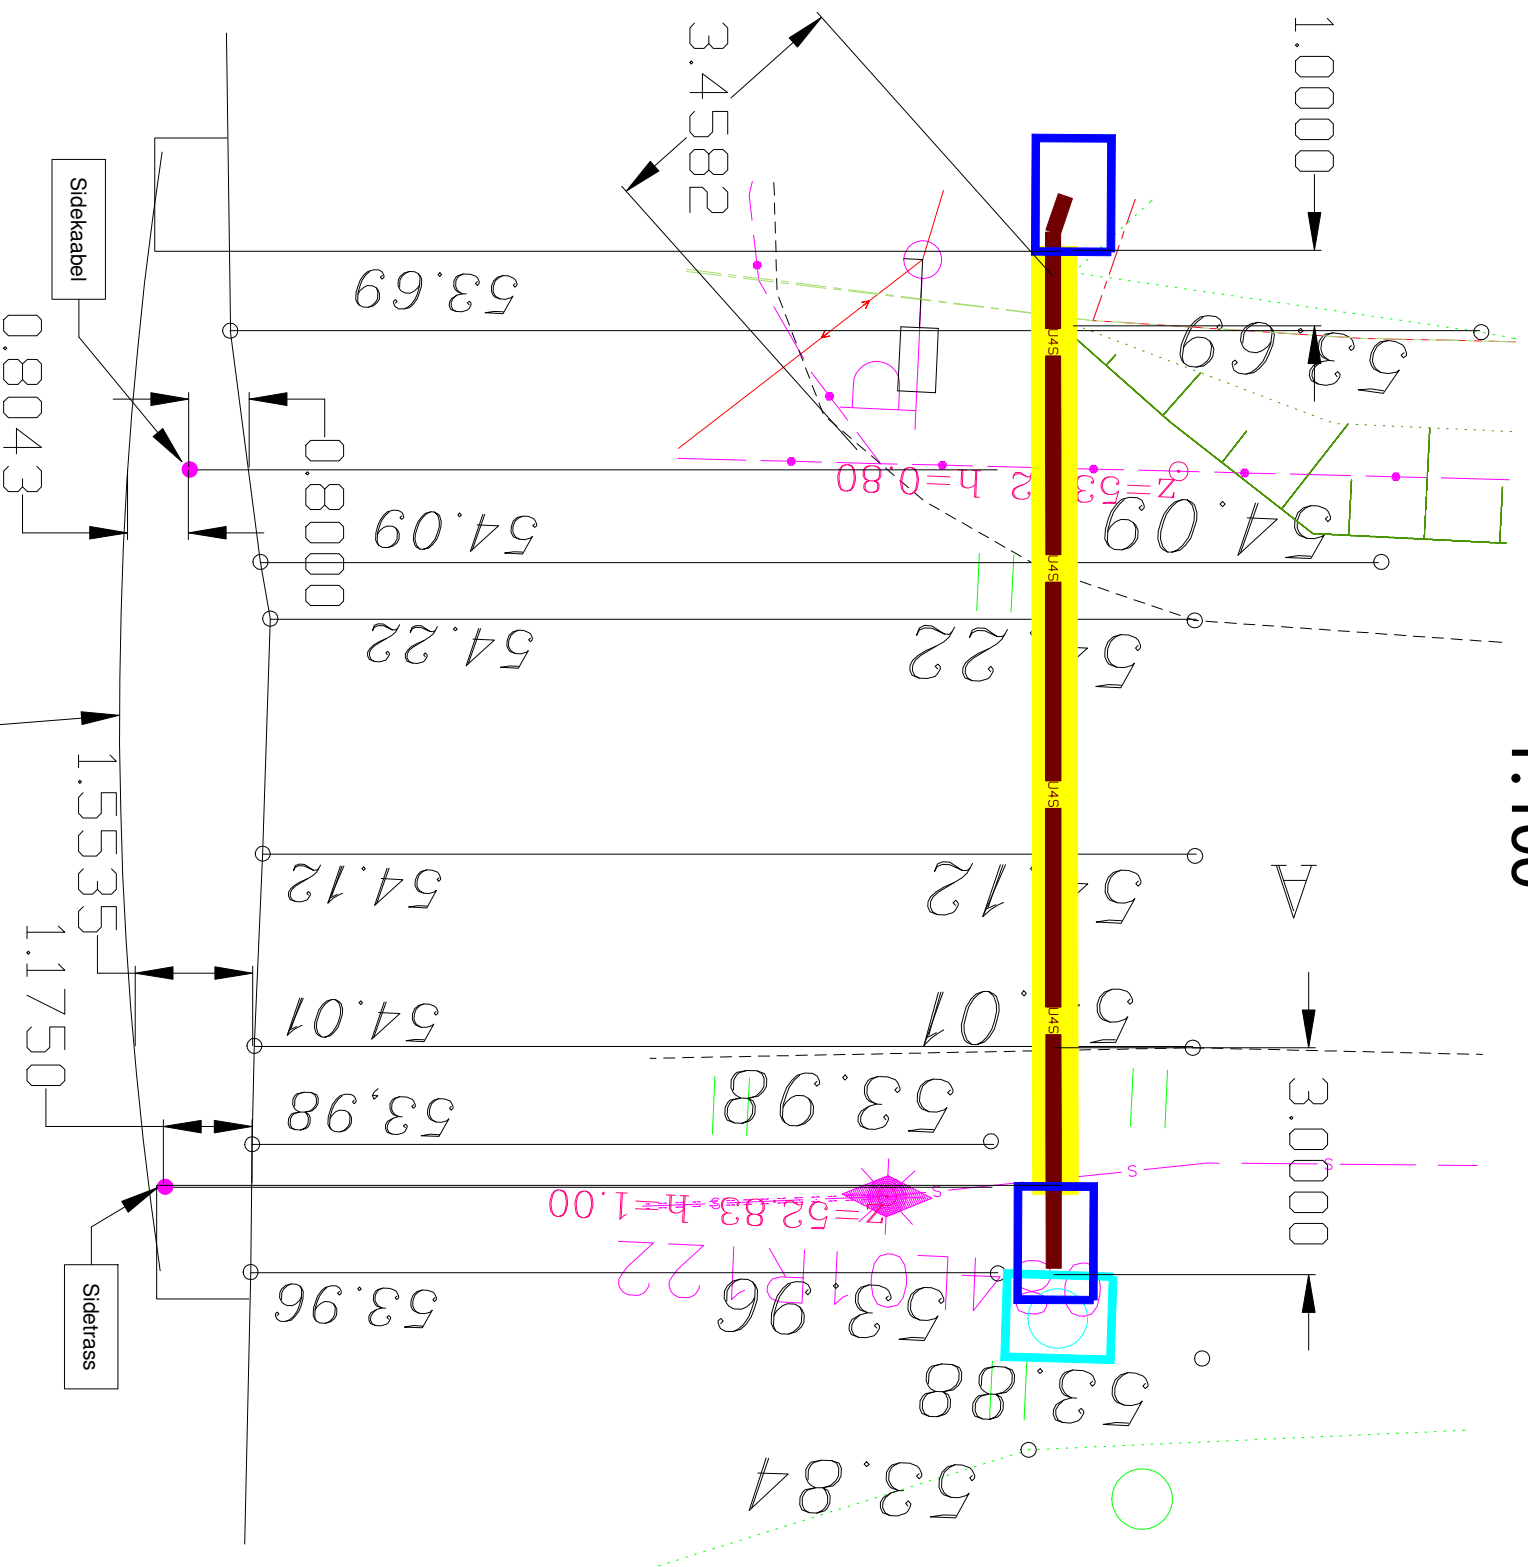

Töö nimi		Tellija	
Suve põik tänava ja kommunikatsioonide ehitusprojekt		Hodes OÜ	
Objekti asukoht			
Osa-2 Valgustus ja side			
Joonise nimi	Suve tee, Haiba küla, Saue vald, Harju maakond	Joonise nr	24SA03 EL-6-01
11360 Riisipere-Kernu teega ristumine		Mõõtkava	1:100
		Staadium	Leht 1
		PP	Muudatus
OÜ Elekman		Proj. T.POMERANTS	
		Kontr. T.POMERANTS	
			Kuupäev 02. 2024
			Fail

Trummi põik 6/7
Tallinn 12616
Tel./faks 6726172
e-mail: elekman@elekman.ee