

Tingmärgid


- Katastripiir
- Planeeritava ala piir
- Riigitee kaitsevöönd 30 m
- Veekogu kallastada 4 m
- Sillasoo oja veekaitsevöönd 10 m
- Sillasoo oja ehituskeeluvöönd 25 m
- Veekogu piiranguvöönd 50 m
- Sillasoo oja eesvoolu kaitsevöönd 12 m
- Maaparandussüsteemi Vilivere 1 piir
- Olemasolev kruusakattega sõidutee
- Olemasolev asfaltkattega sõidutee

Kinnistu andmed

Aadress	
sihtotstarve	pindala
katastrinumber	

M

Maatulundusmaa

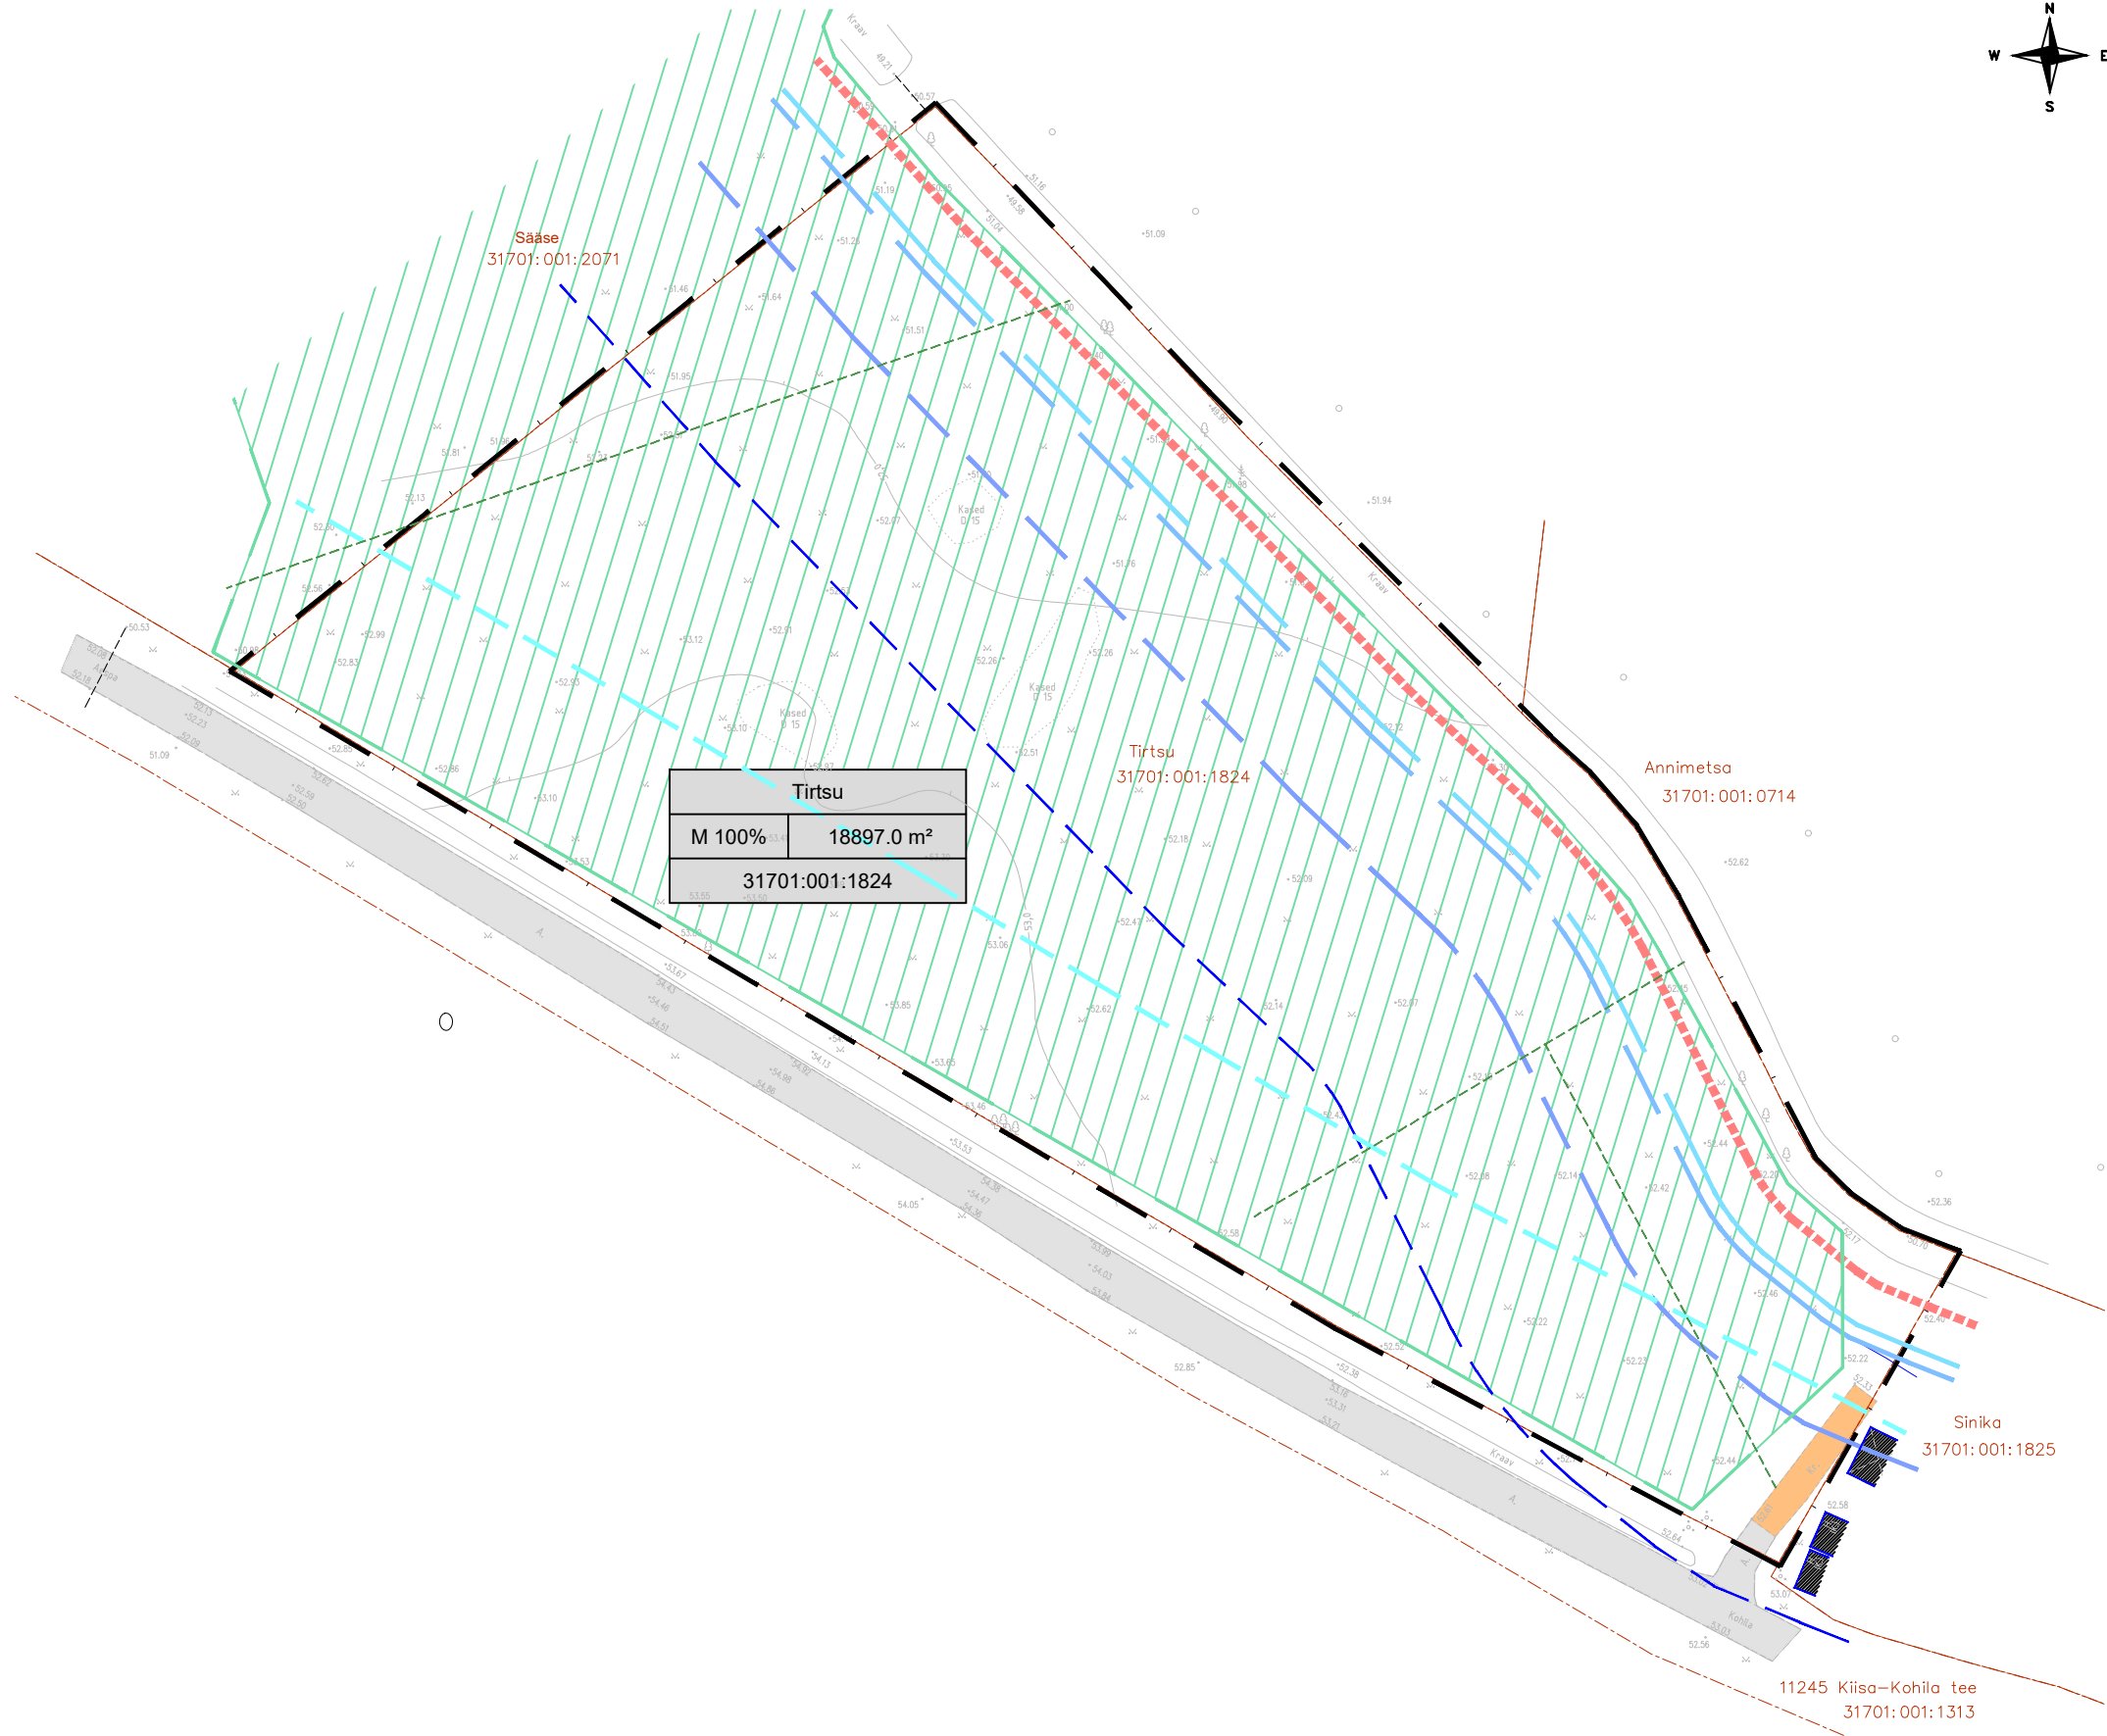

MÄRKUSED: 1. PLAAH ON KOOSTATUD L-EST 97 KOORDINAATIDE SÜSTEEMIS
2024.A. APRILIS TEHTUD MÕÕTMISTE ALUSEL
2. KÕRGUSED EH2000 SÜSTEEMIS
3. PIIRID KANTUD PLAAHILE KATASTRI SEISU-ALUSEL märts 2024

Tirtsu 31701:001:1824	Jooniste arv 1	Jooniste nr. 1
	Jooniste sisse	Mõõtkaava 1:500
Jaagu Kinnisvara OÜ Rapla vald Sulupeere küla Tugimäe tähe 10A-4, 30.08.2019 Jaak Märsip HTR EEG 000273 e-mail: jaak.myrrepp@gmail.com	Mõõtkaava	Kuupäev 12.04.2024.a.
	Joonistaja	Töö nr 2024-079

Too nimetus:	Tirtsu kinnistu detailplaneering		Eda Vane	
Tellij:	Siiri Treimann		volitatud maastikuarhitekt, tase 7, kutsetunnistus 181055 +372 52 94 786 eda@planet.ee	
Aadress:	Tirtsu, Vilivere küla, Kohila vald, Rapla maakond		Joonise nimetus: Tugiplaan	
Maastikuarhitekt/ Planeerija:	Eda Vane		Alkiri: /alkirjastatud digitaalselt/	Mõõtkaava: 1:1000
Vastutav spetsialist:	Eda Vane		Töö nr: V2401	Joonise kuupäev: 09.03.2025
			Stadium: DP	DP-2