
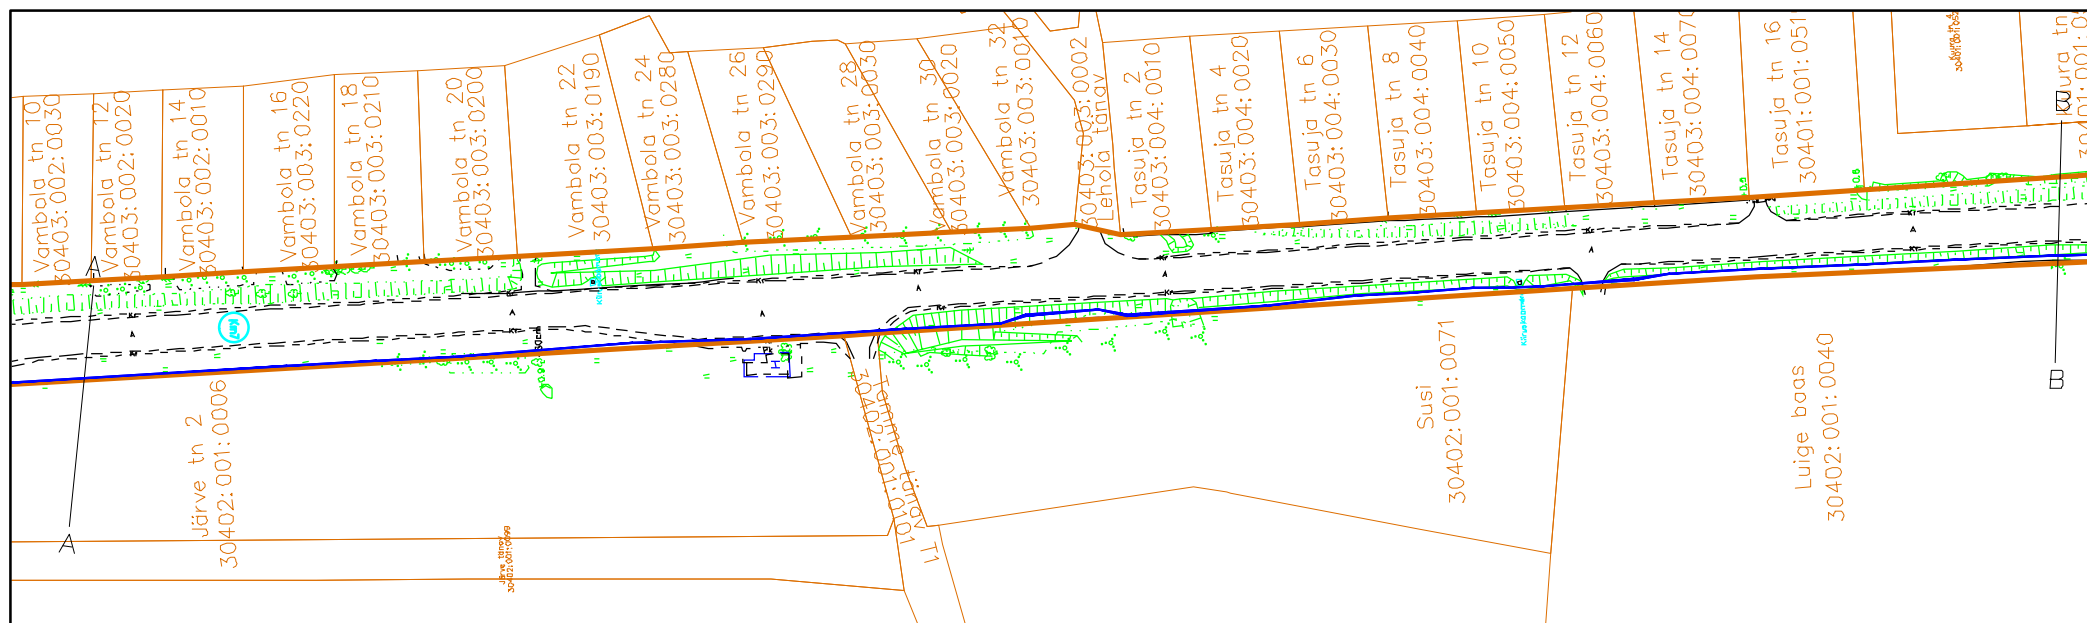


Lisa  
Harju maakond Kiili vald  
15 Tallinn–Rapla–Türi tee km 6,43–8,53  
Ristumine km 6,44; 7,68

Isikliku kasutusõiguse ala suurus: 6778m<sup>2</sup>

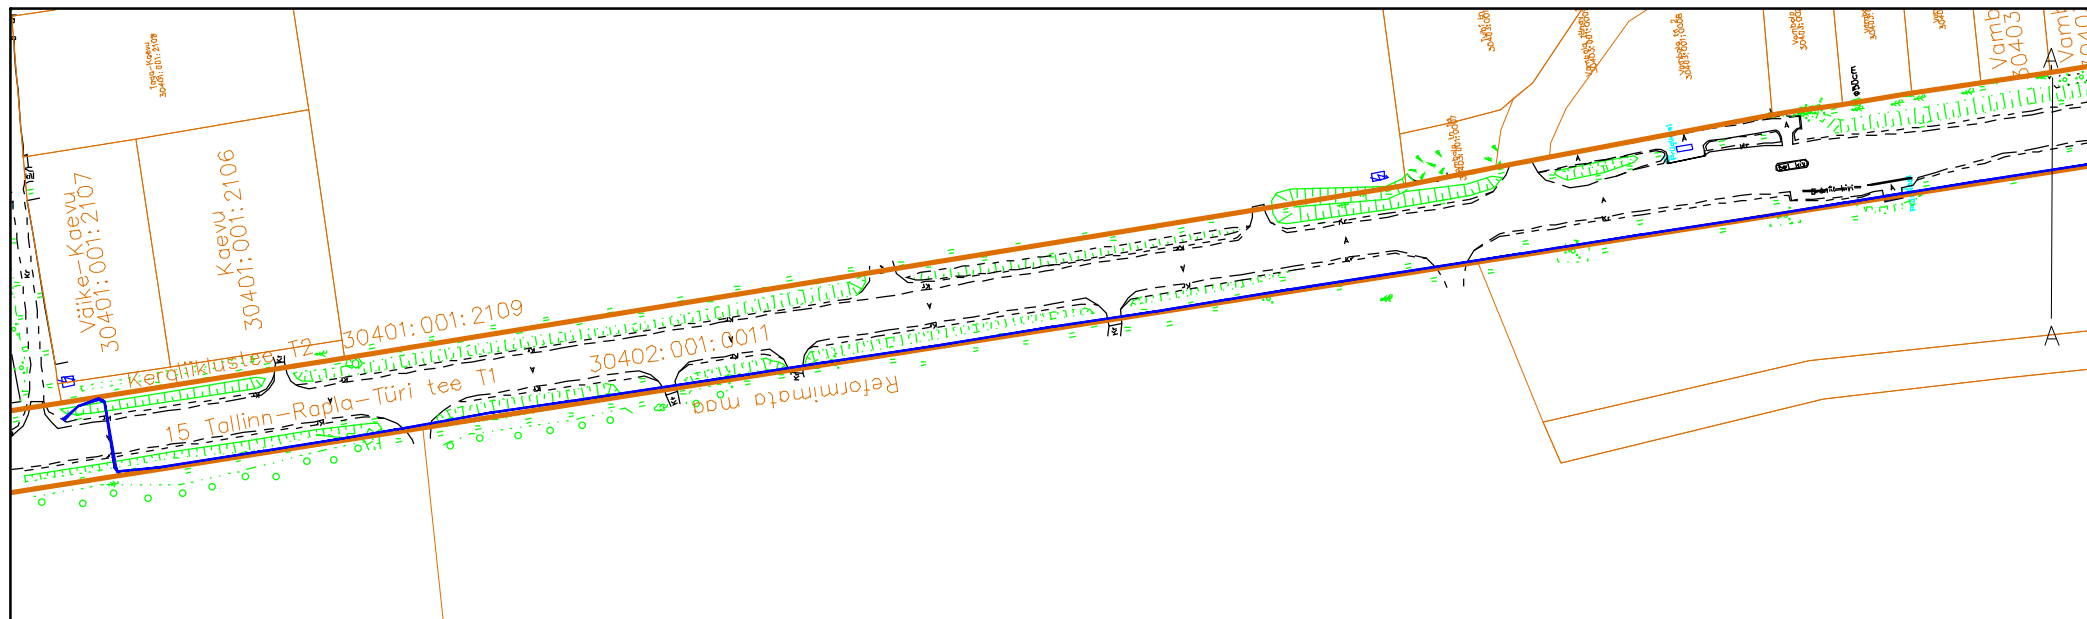



M1:2000

## PROJEKTEERITUD LIINIRAJATIS

LEPINGU OBJEKTIVS OLEVA KINNISTU PIIR  
KINNISTU PIIR

Lisa  
Harju maakond Kiili vald  
15 Tallinn–Rapla–Türi tee km 6,43–8,53  
Ristumine km 6,44; 7,68

Isikliku kasutusõiguse ala suurus: 6778m<sup>2</sup>

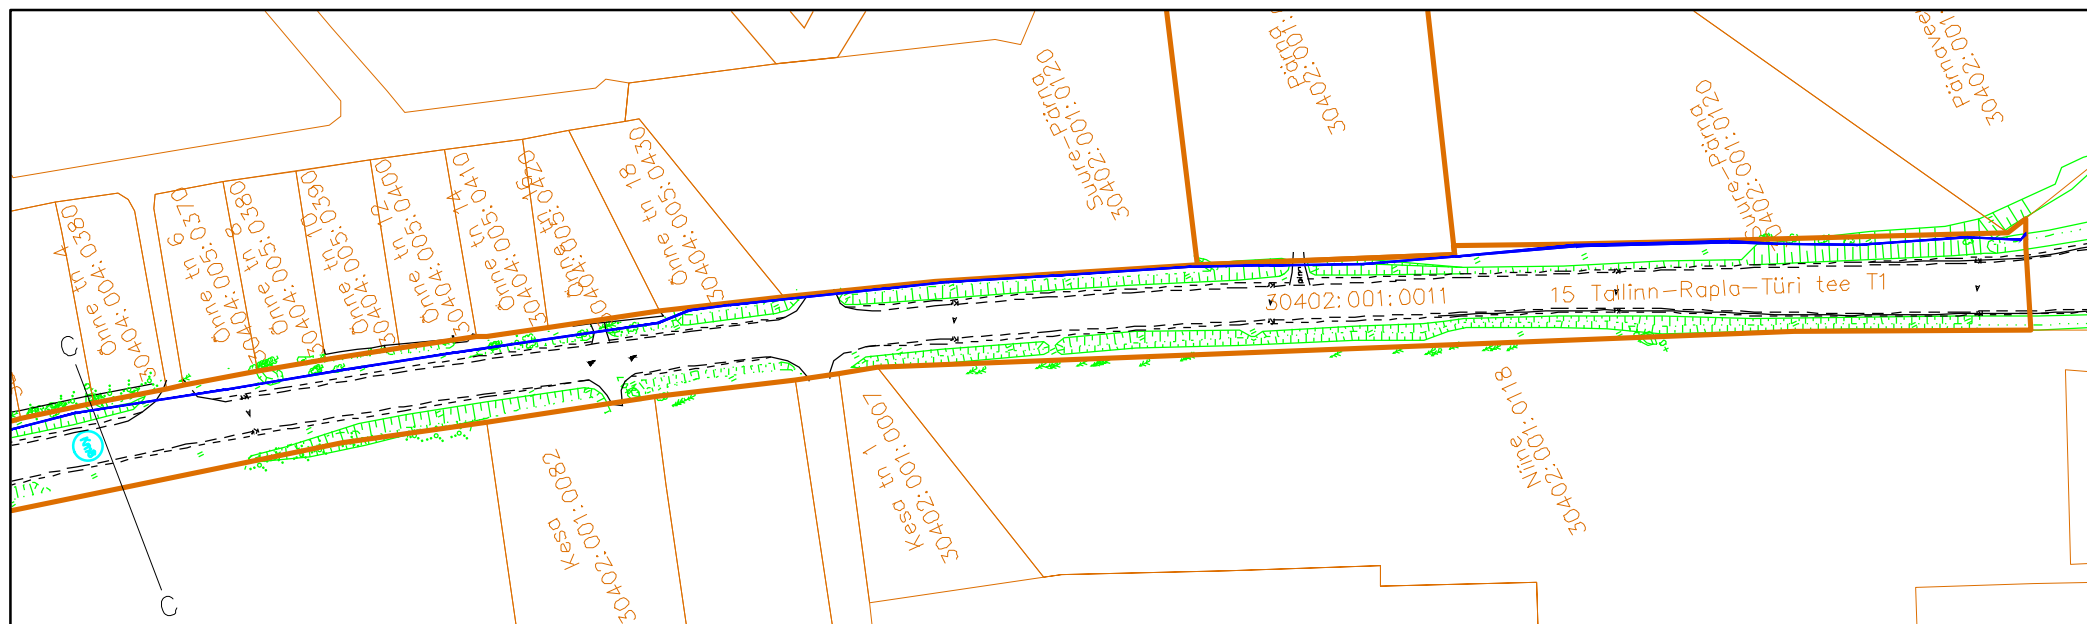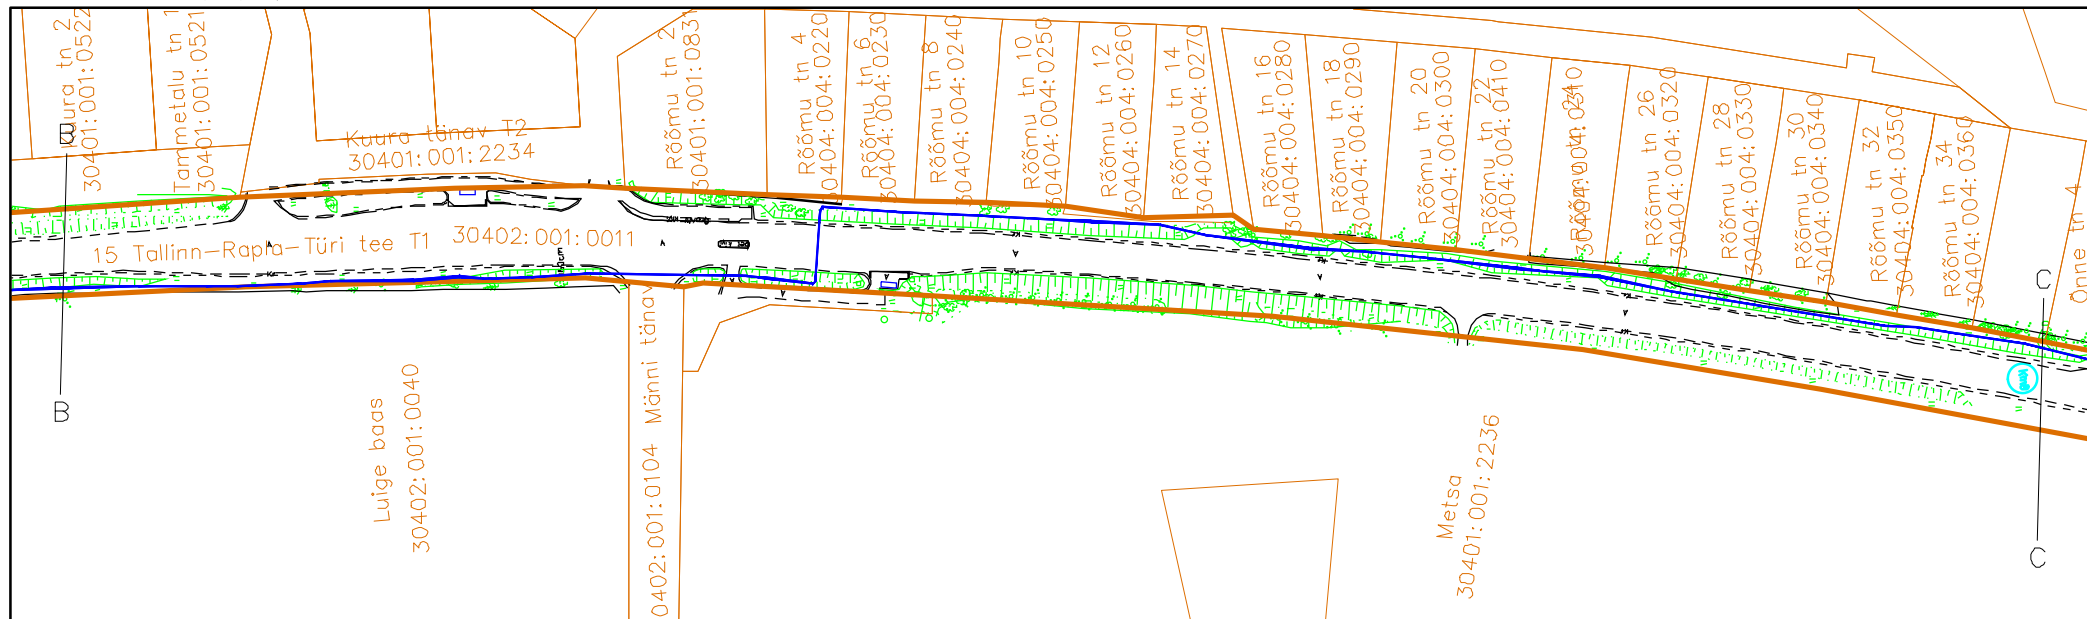

M1:2000

 PROJEKTEERITUD LIINIRAJATIS  
 LEPINGU OBJEKTIKS OLEVA KINNISTU PIIR  
 KINNISTU PIIR