
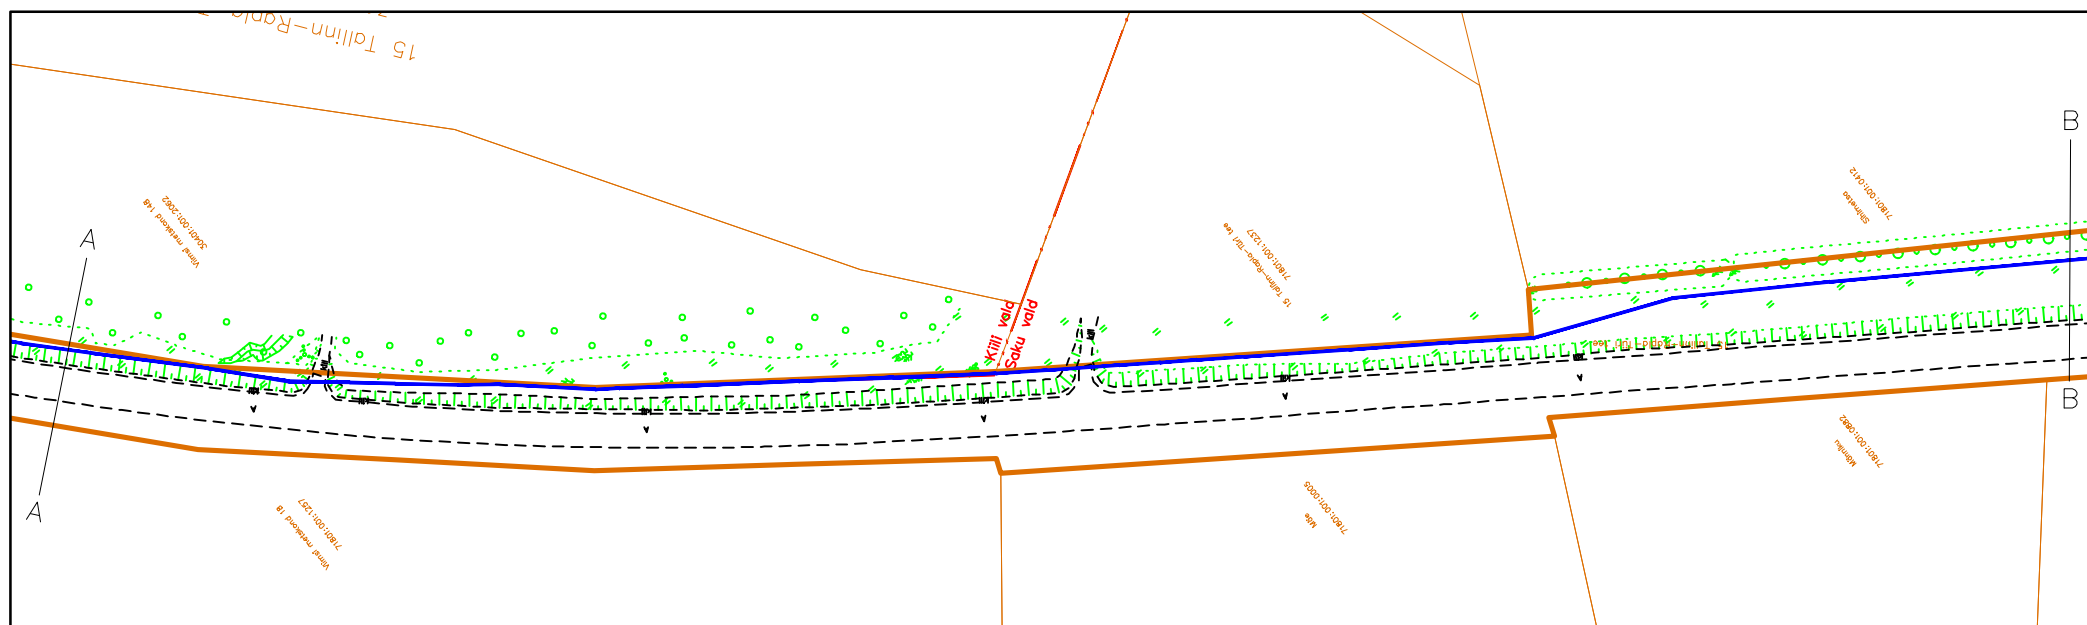


Lisa
Harju maakond Saku vald
15 Tallinn–Rapla–Türi tee km 9,67–12,84; 13,00–13,25; 13,54–13,97; 14,17–15,45
Ristumine km 13,97; 15,44

Isikliku kasutusõiguse ala suurus: 16947m²


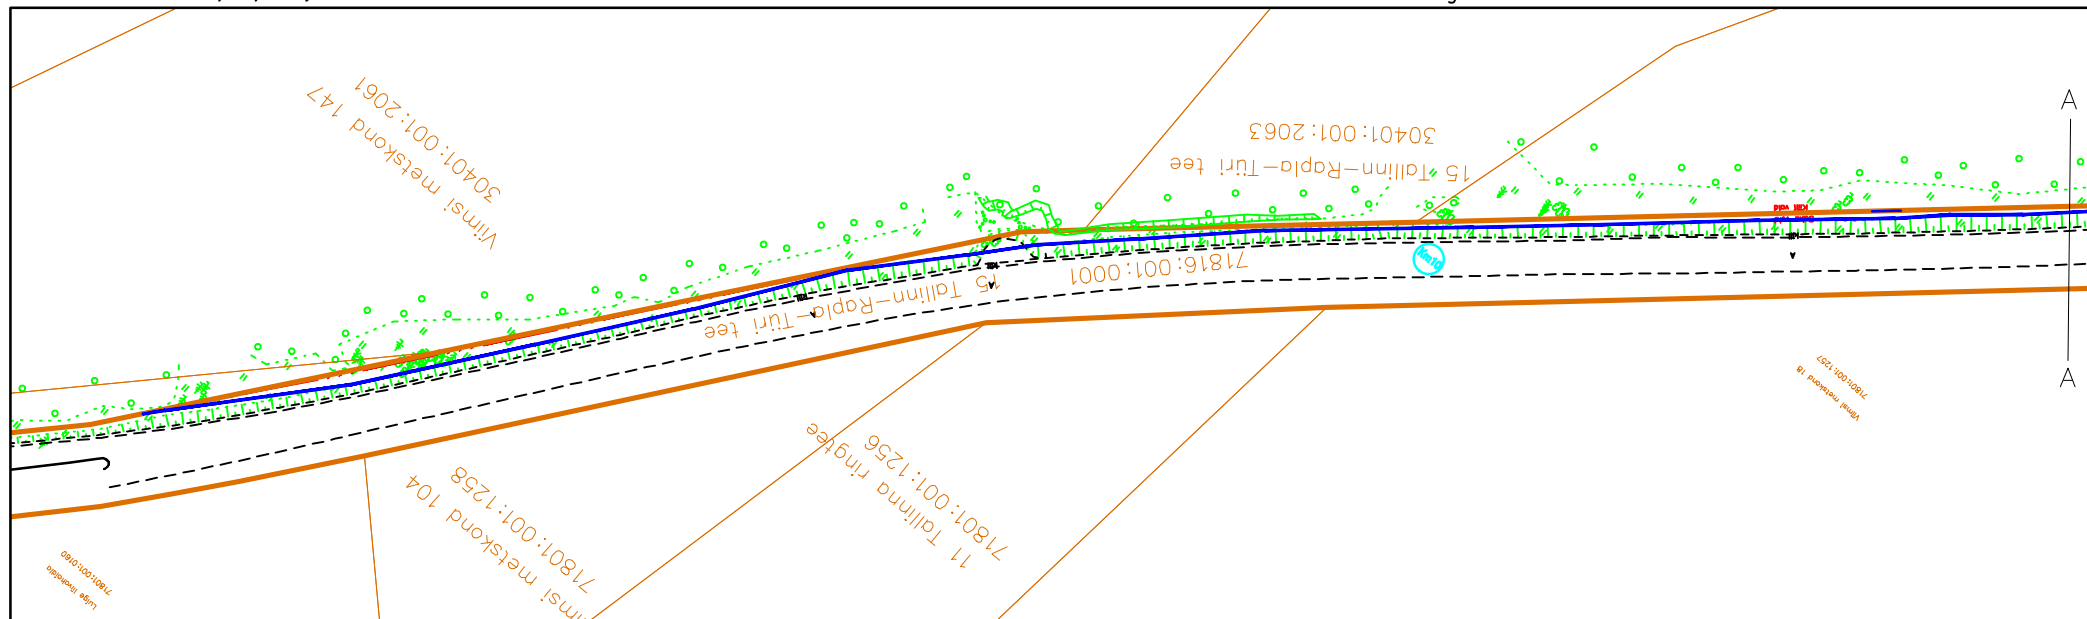


M1:2000

- PROJEKTEERITUD LIINIRAJATIS
- LEPINGU OBJEKTIKS OLEVA KINNISTU PIIR
- KINNISTU PIIR

Lisa
Harju maakond Saku vald
15 Tallinn–Rapla–Türi tee km 9,67–12,84; 13,00–13,25; 13,54–13,97; 14,17–15,45
Ristumine km 13,97; 15,44

Isikliku kasutusõiguse ala suurus: 16947m²

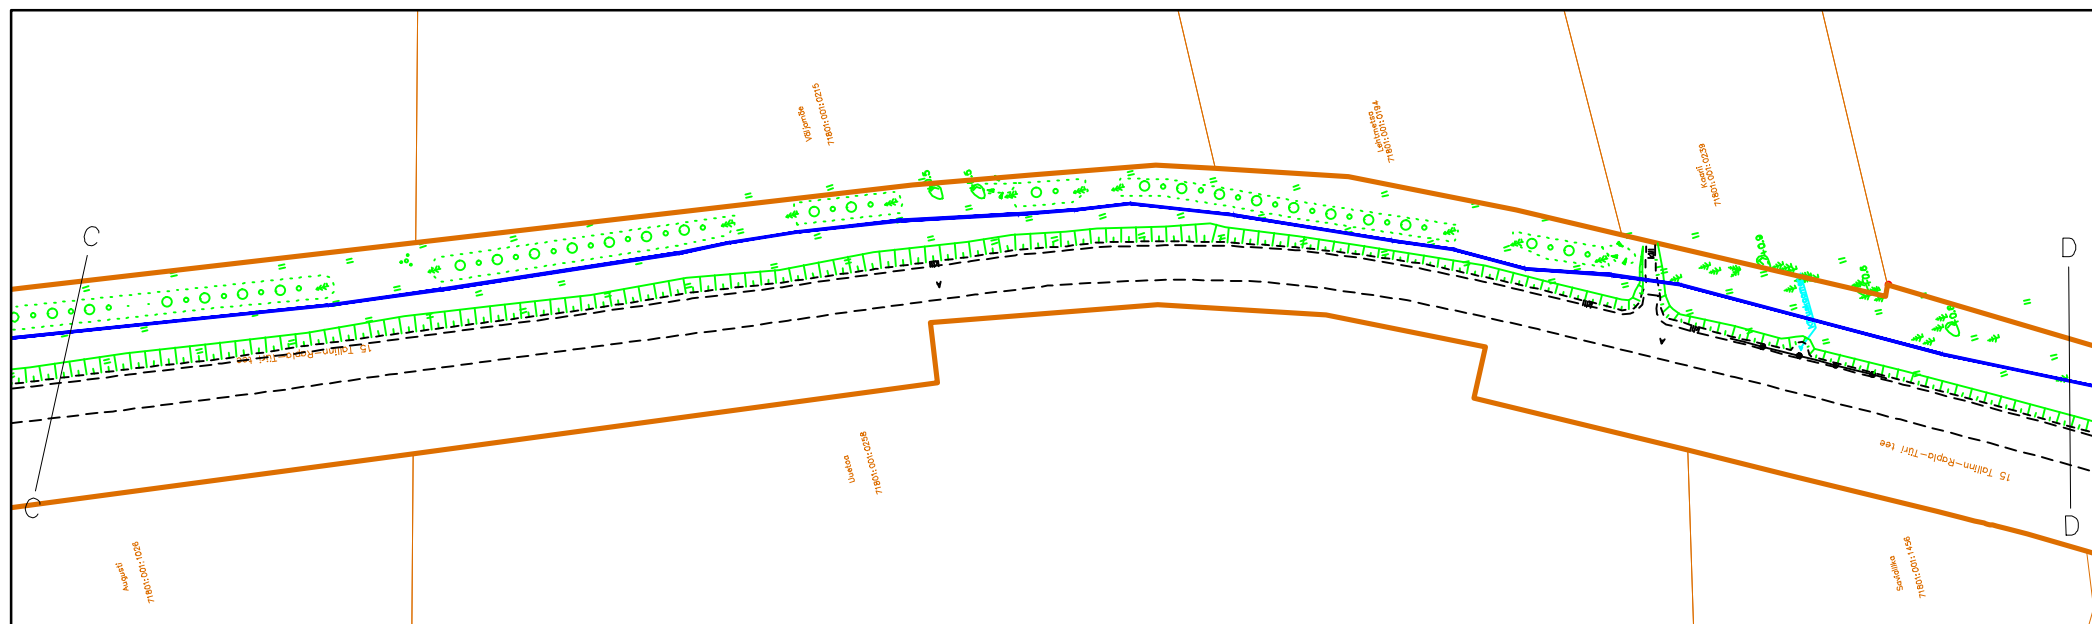
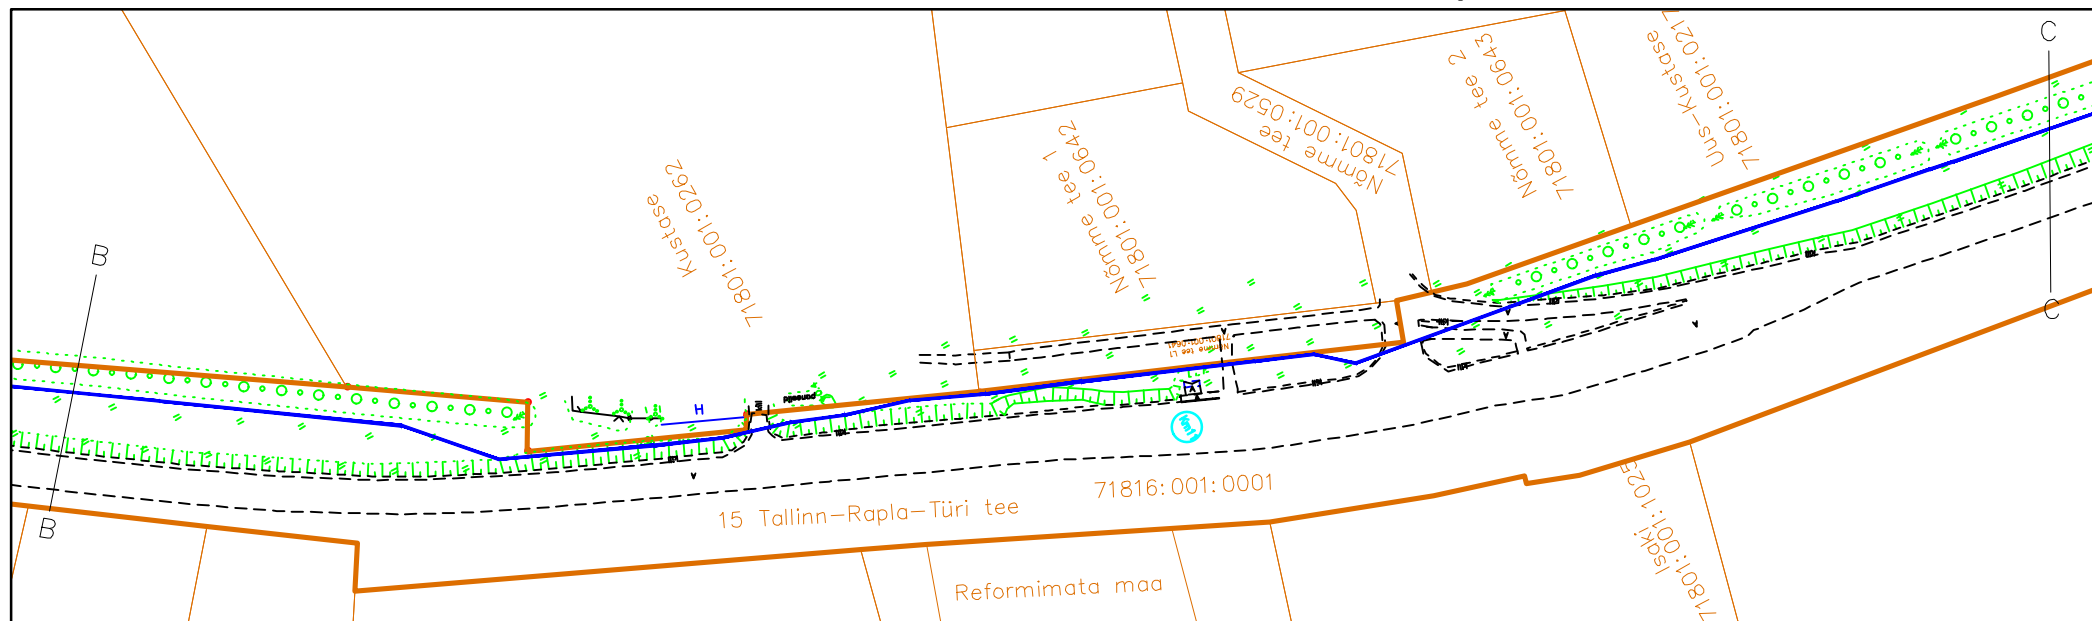


M1:2000

- PROJEKTEERITUD LIINIRAJATIS
- LEPINGU OBJEKTIKS OLEVA KINNISTU PIIR
- KINNISTU PIIR

Lisa
Harju maakond Saku vald
15 Tallinn–Rapla–Türi tee km 9,67–12,84; 13,00–13,25; 13,54–13,97; 14,17–15,45
Ristumine km 13,97; 15,44

Isikliku kasutusõiguse ala suurus: 16947m²

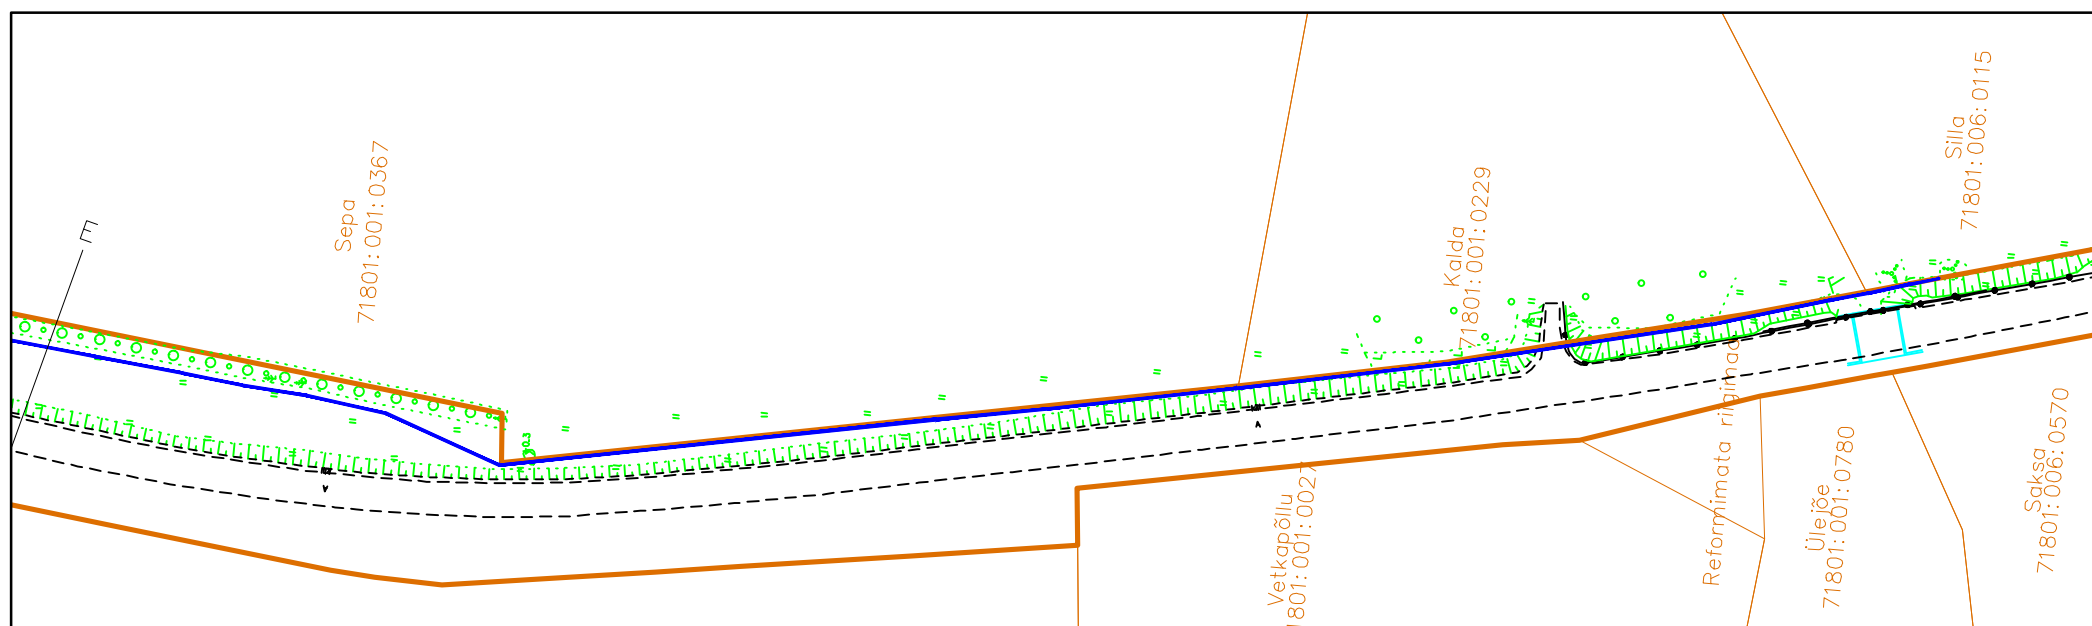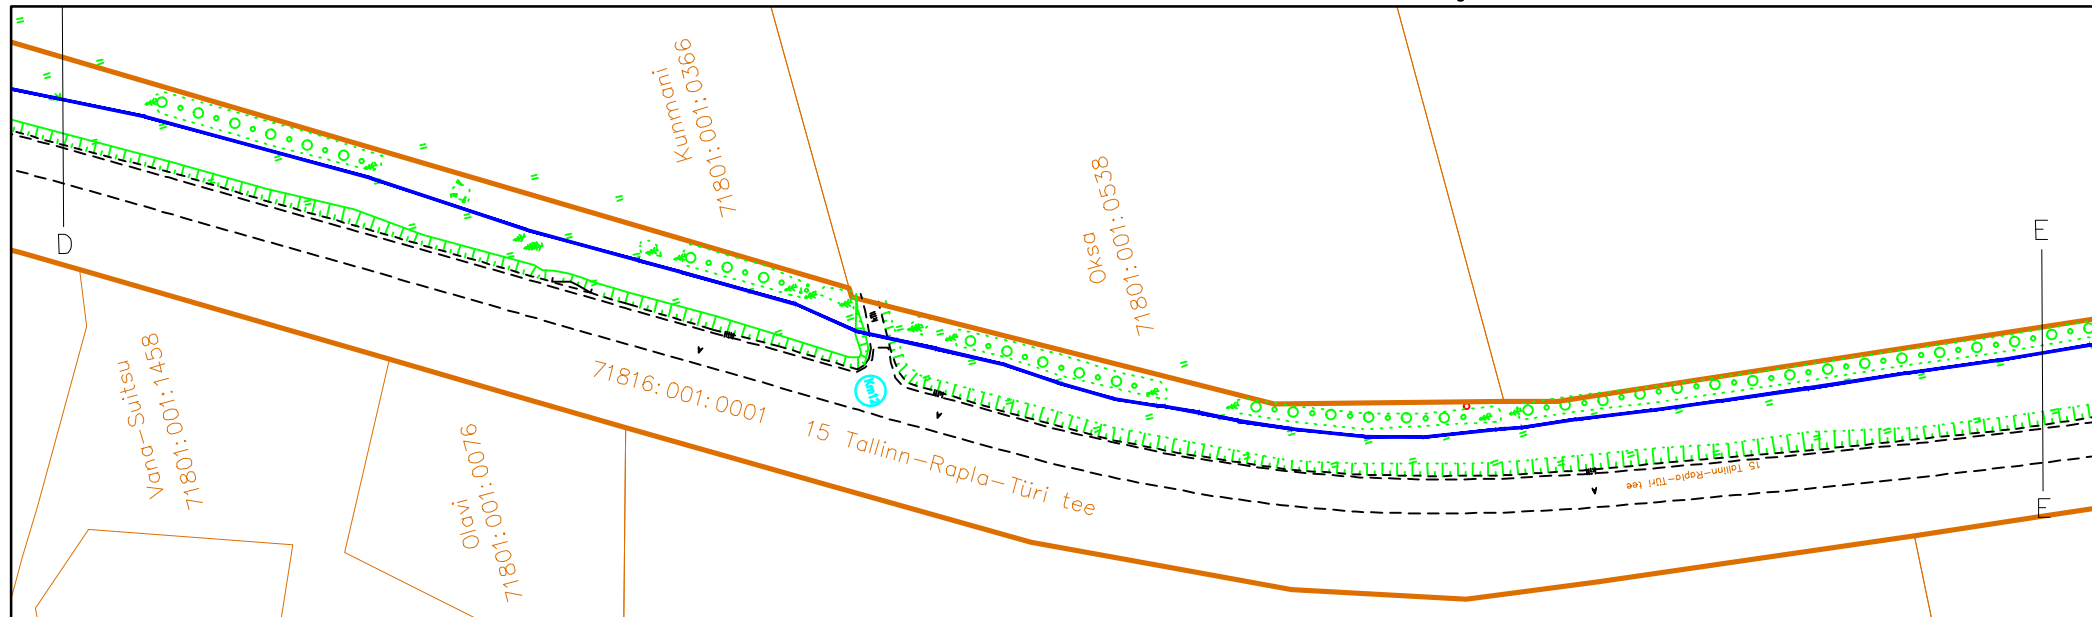


M1:2000

- PROJEKTEERITUD LIINIRAJATIS
- LEPINGU OBJEKTIKS OLEVA KINNISTU PIIR
- KINNISTU PIIR

Lisa
Harju maakond Saku vald
15 Tallinn–Rapla–Türi tee km 9,67–12,84; 13,00–13,25; 13,54–13,97; 14,17–15,45
Ristumine km 13,97; 15,44

Isikliku kasutusõiguse ala suurus: 16947m²

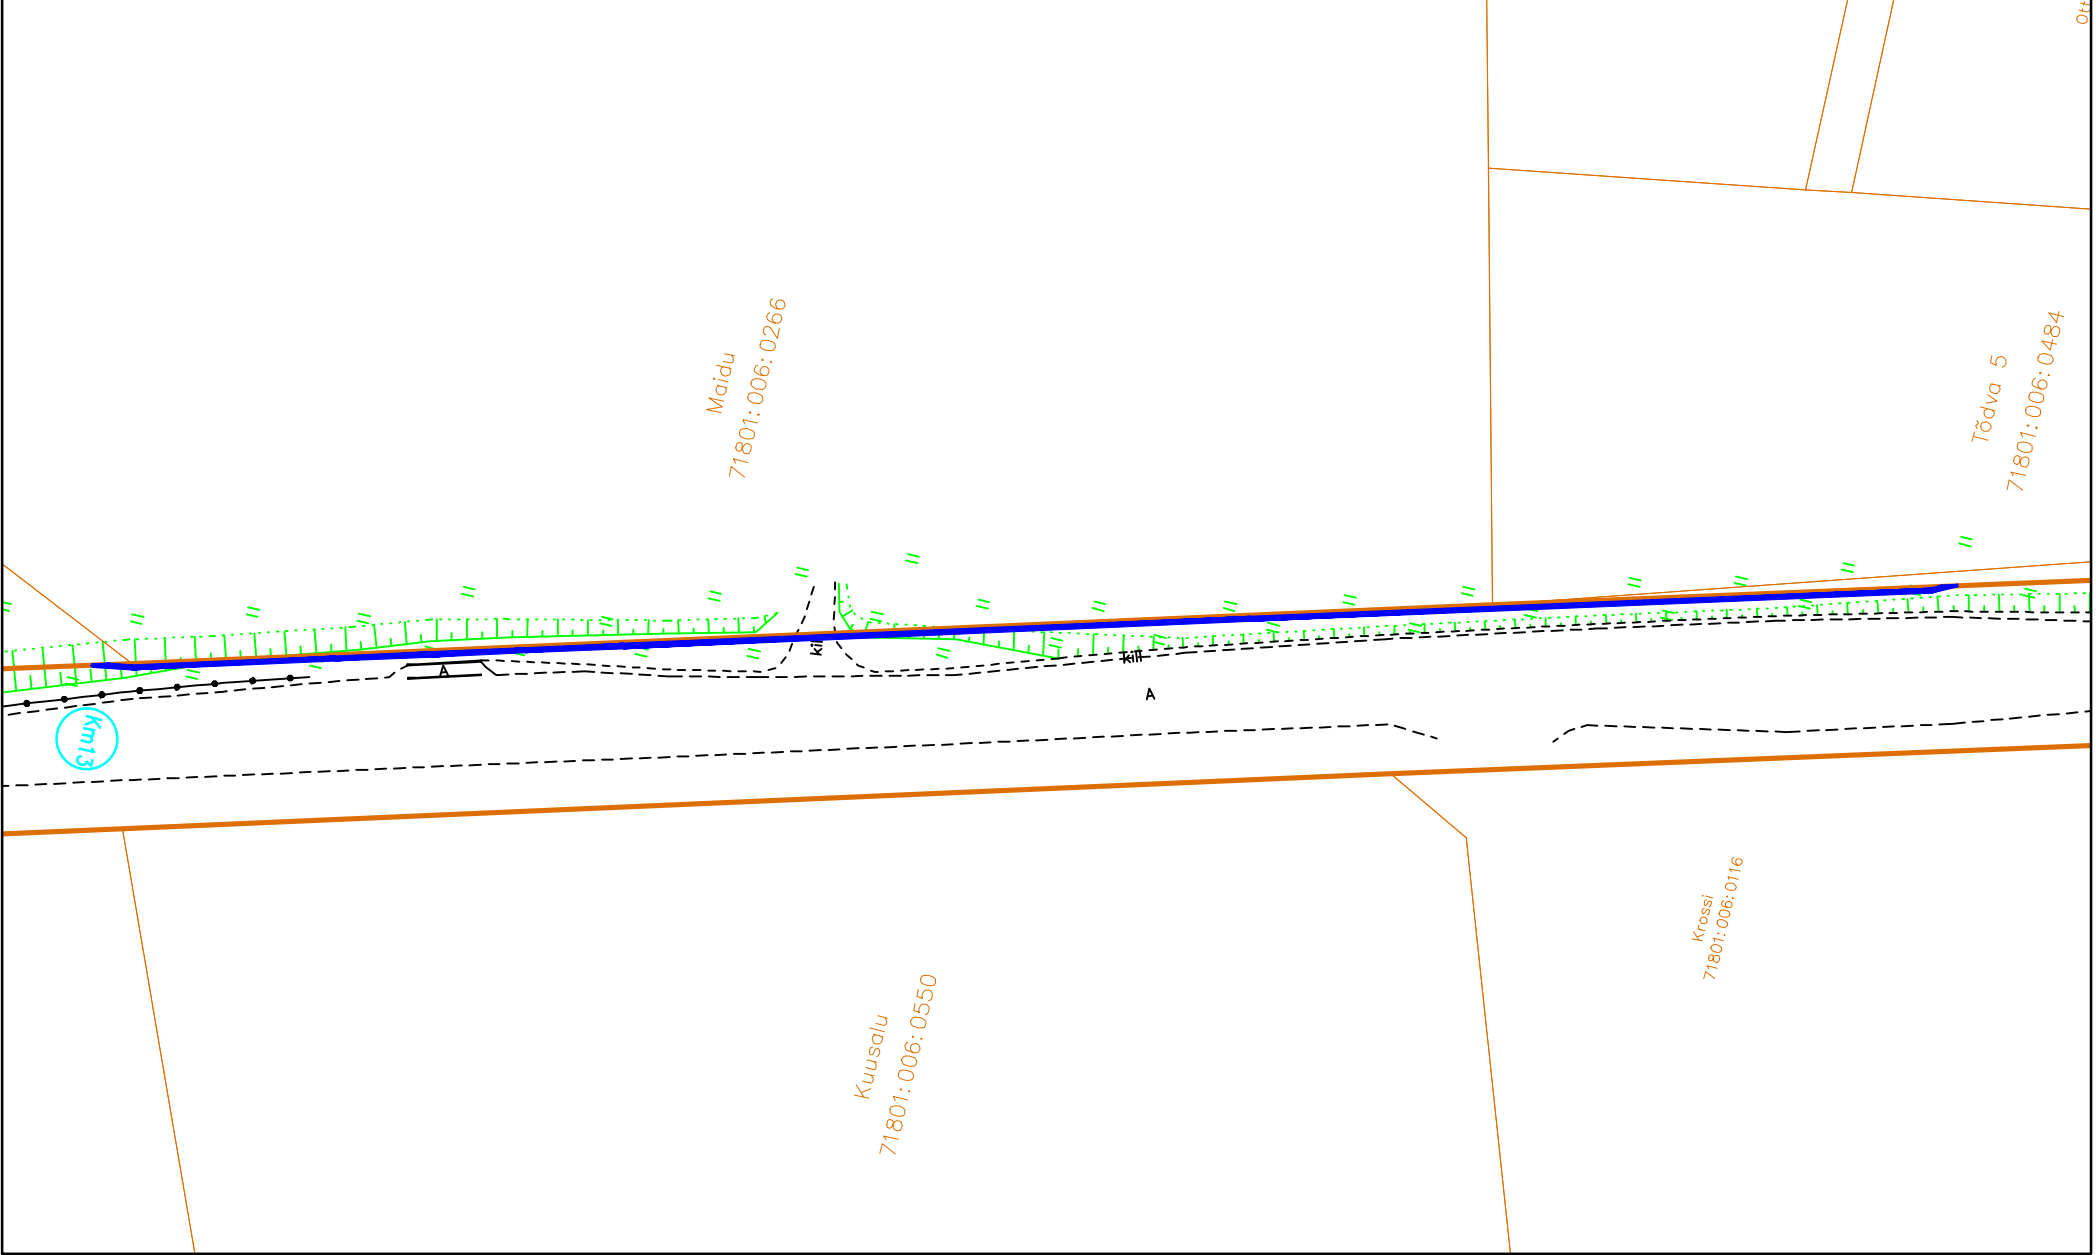


M1:1000

- PROJEKTEERITUD LIINIRAJATIS
- LEPINGU OBJEKTIKS OLEVA KINNISTU PIIR
- KINNISTU PIIR

Lisa
Harju maakond Saku vald
15 Tallinn–Rapla–Türi tee km 9,67–12,84; 13,00–13,25; 13,54–13,97; 14,17–15,45
Ristumine km 13,97; 15,44

Isikliku kasutusõiguse ala suurus: 16947m²


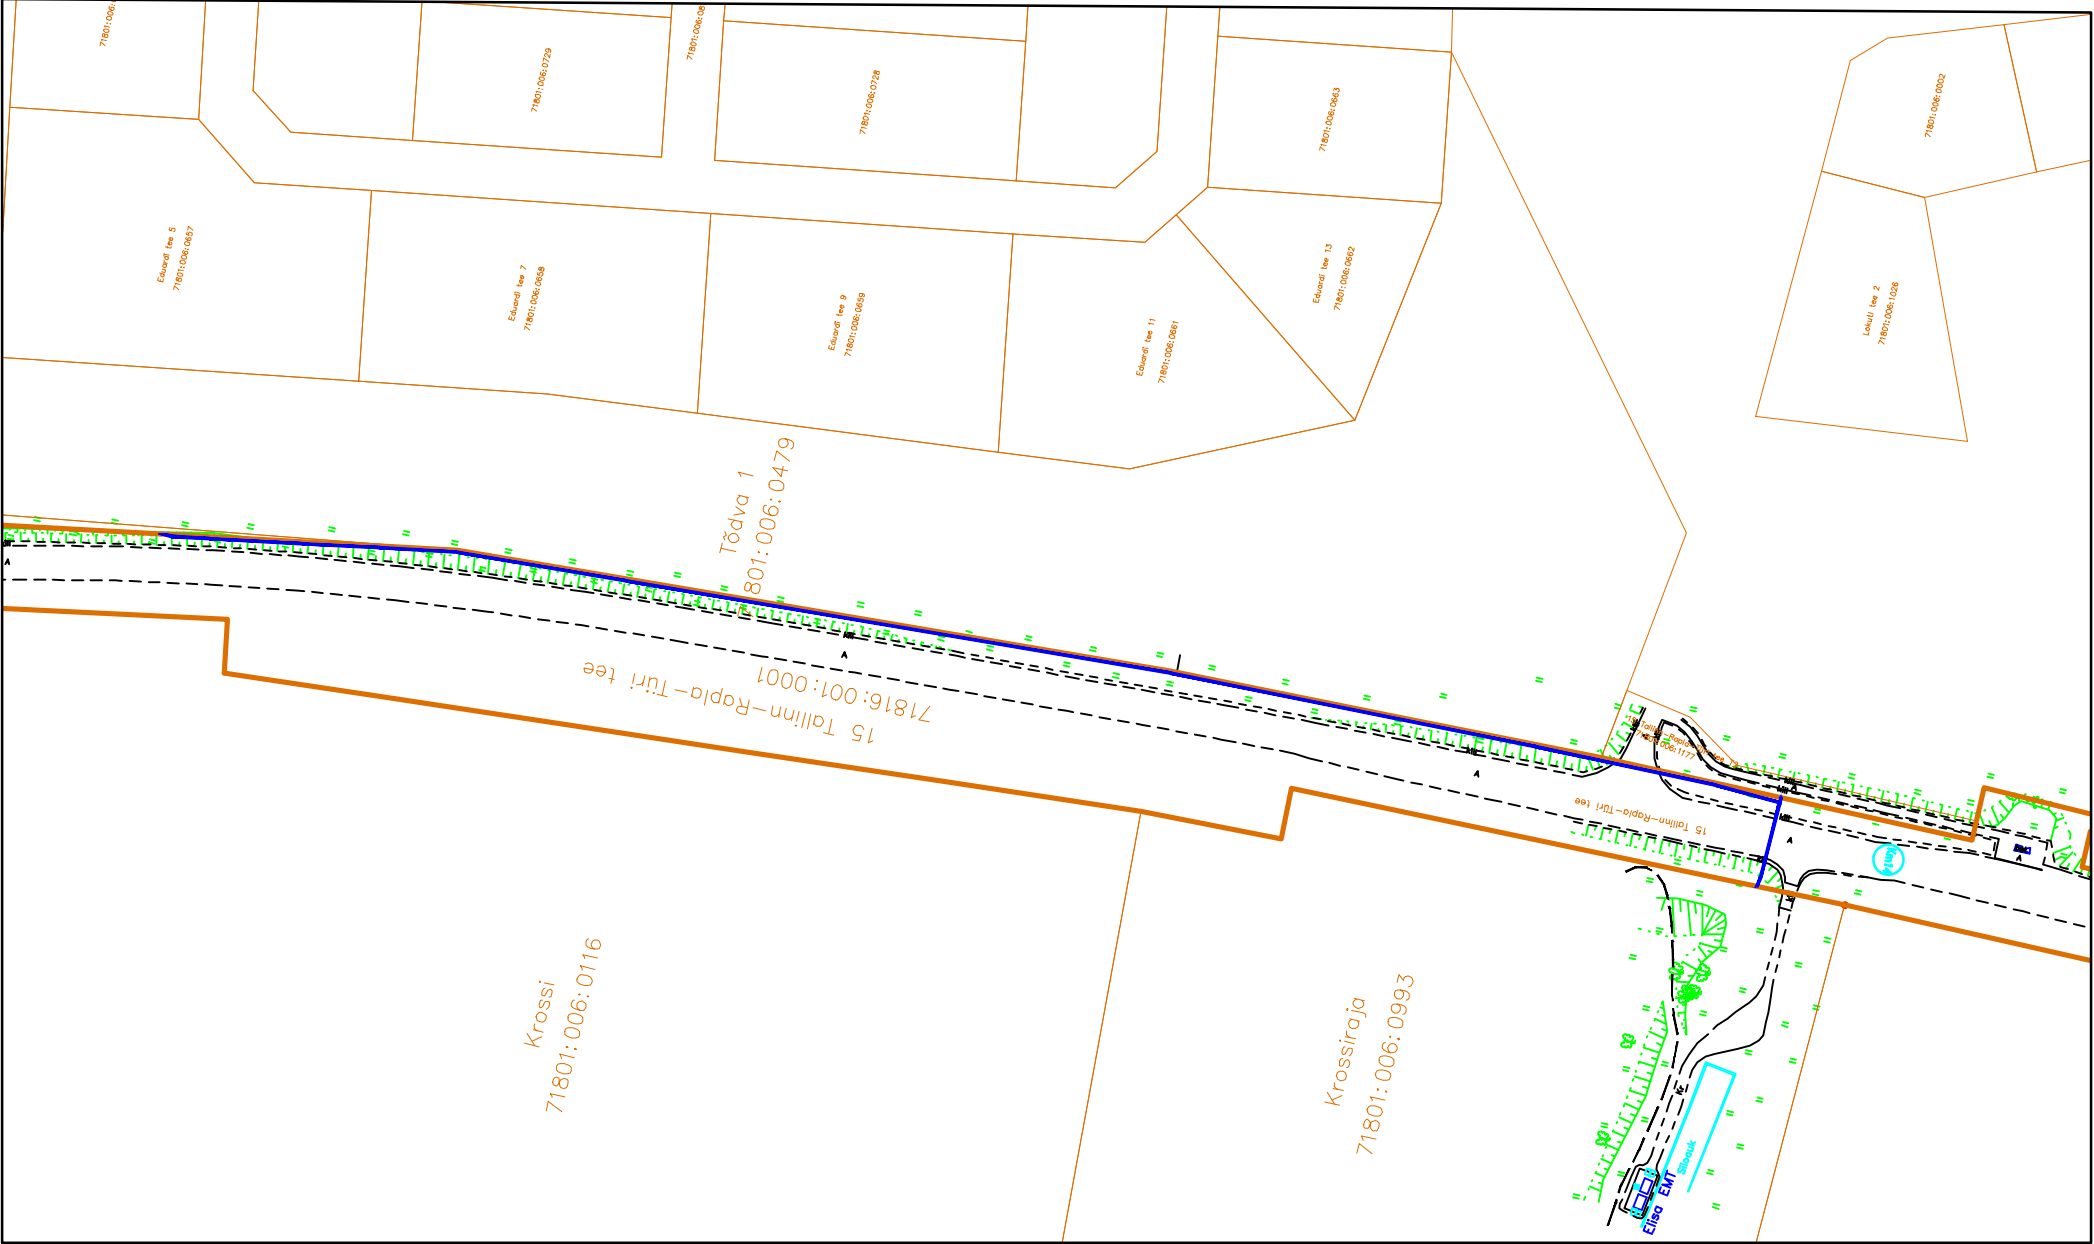


M1:2000

- PROJEKTEERITUD LIINIRAJATIS
- LEPINGU OBJEKTIKS OLEVA KINNISTU PIIR
- KINNISTU PIIR

Lisa
Harju maakond Saku vald
15 Tallinn–Rapla–Türi tee km 9,67–12,84; 13,00–13,25; 13,54–13,97; 14,17–15,45
Ristumine km 13,97; 15,44

Isikliku kasutusõiguse ala suurus: 16947m²

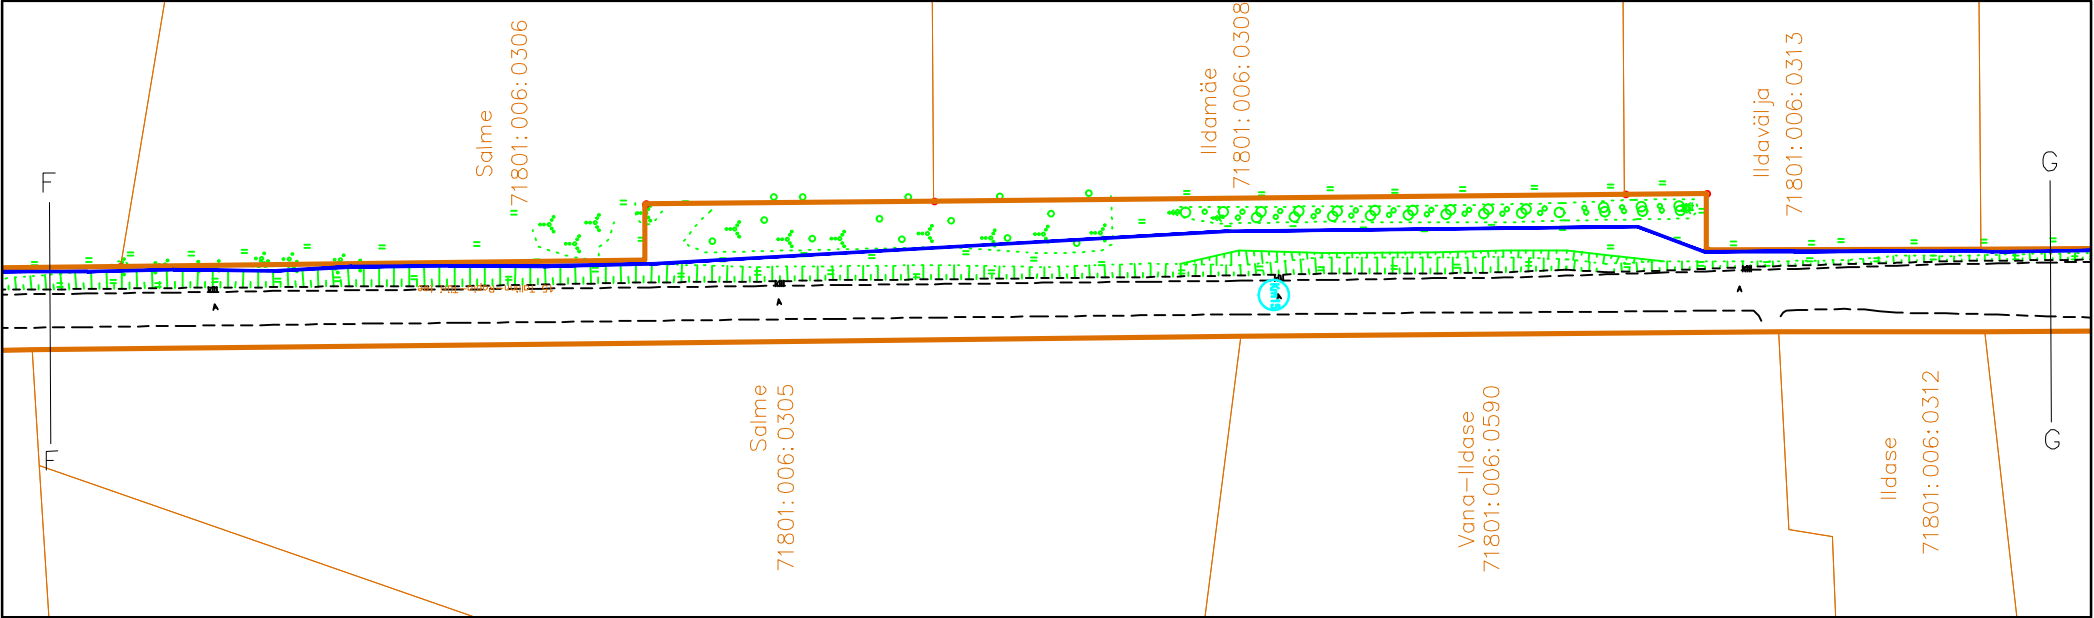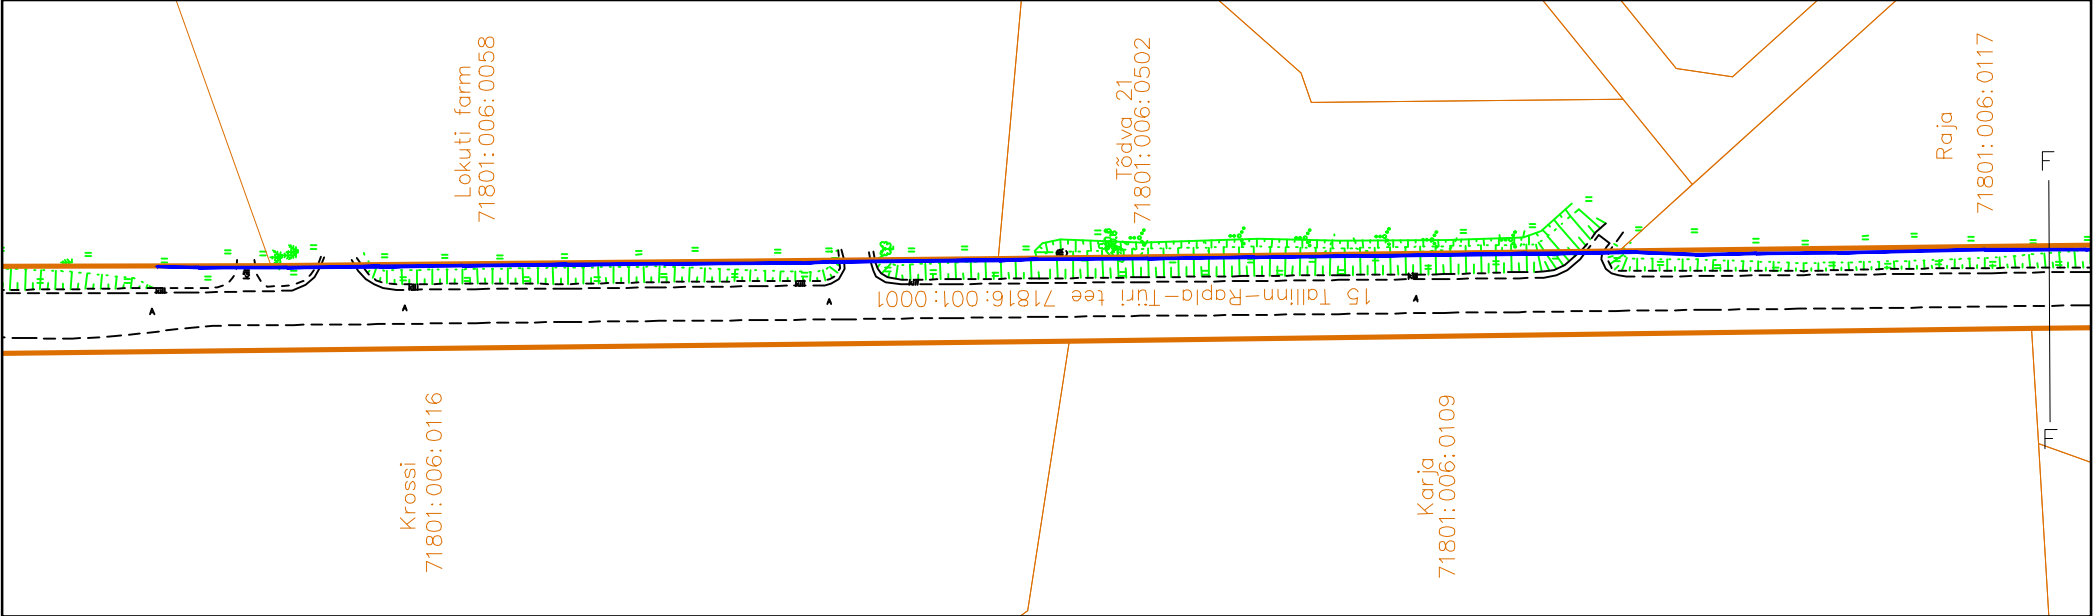


M1:2000

- PROJEKTEERITUD LIINIRAJATIS
- LEPINGU OBJEKTIKS OLEVA KINNISTU PIIR
- KINNISTU PIIR

Lisa
Harju maakond Saku vald
15 Tallinn–Rapla–Türi tee km 9,67–12,84; 13,00–13,25; 13,54–13,97; 14,17–15,45
Ristumine km 13,97; 15,44

Isikliku kasutusõiguse ala suurus: 16947m²

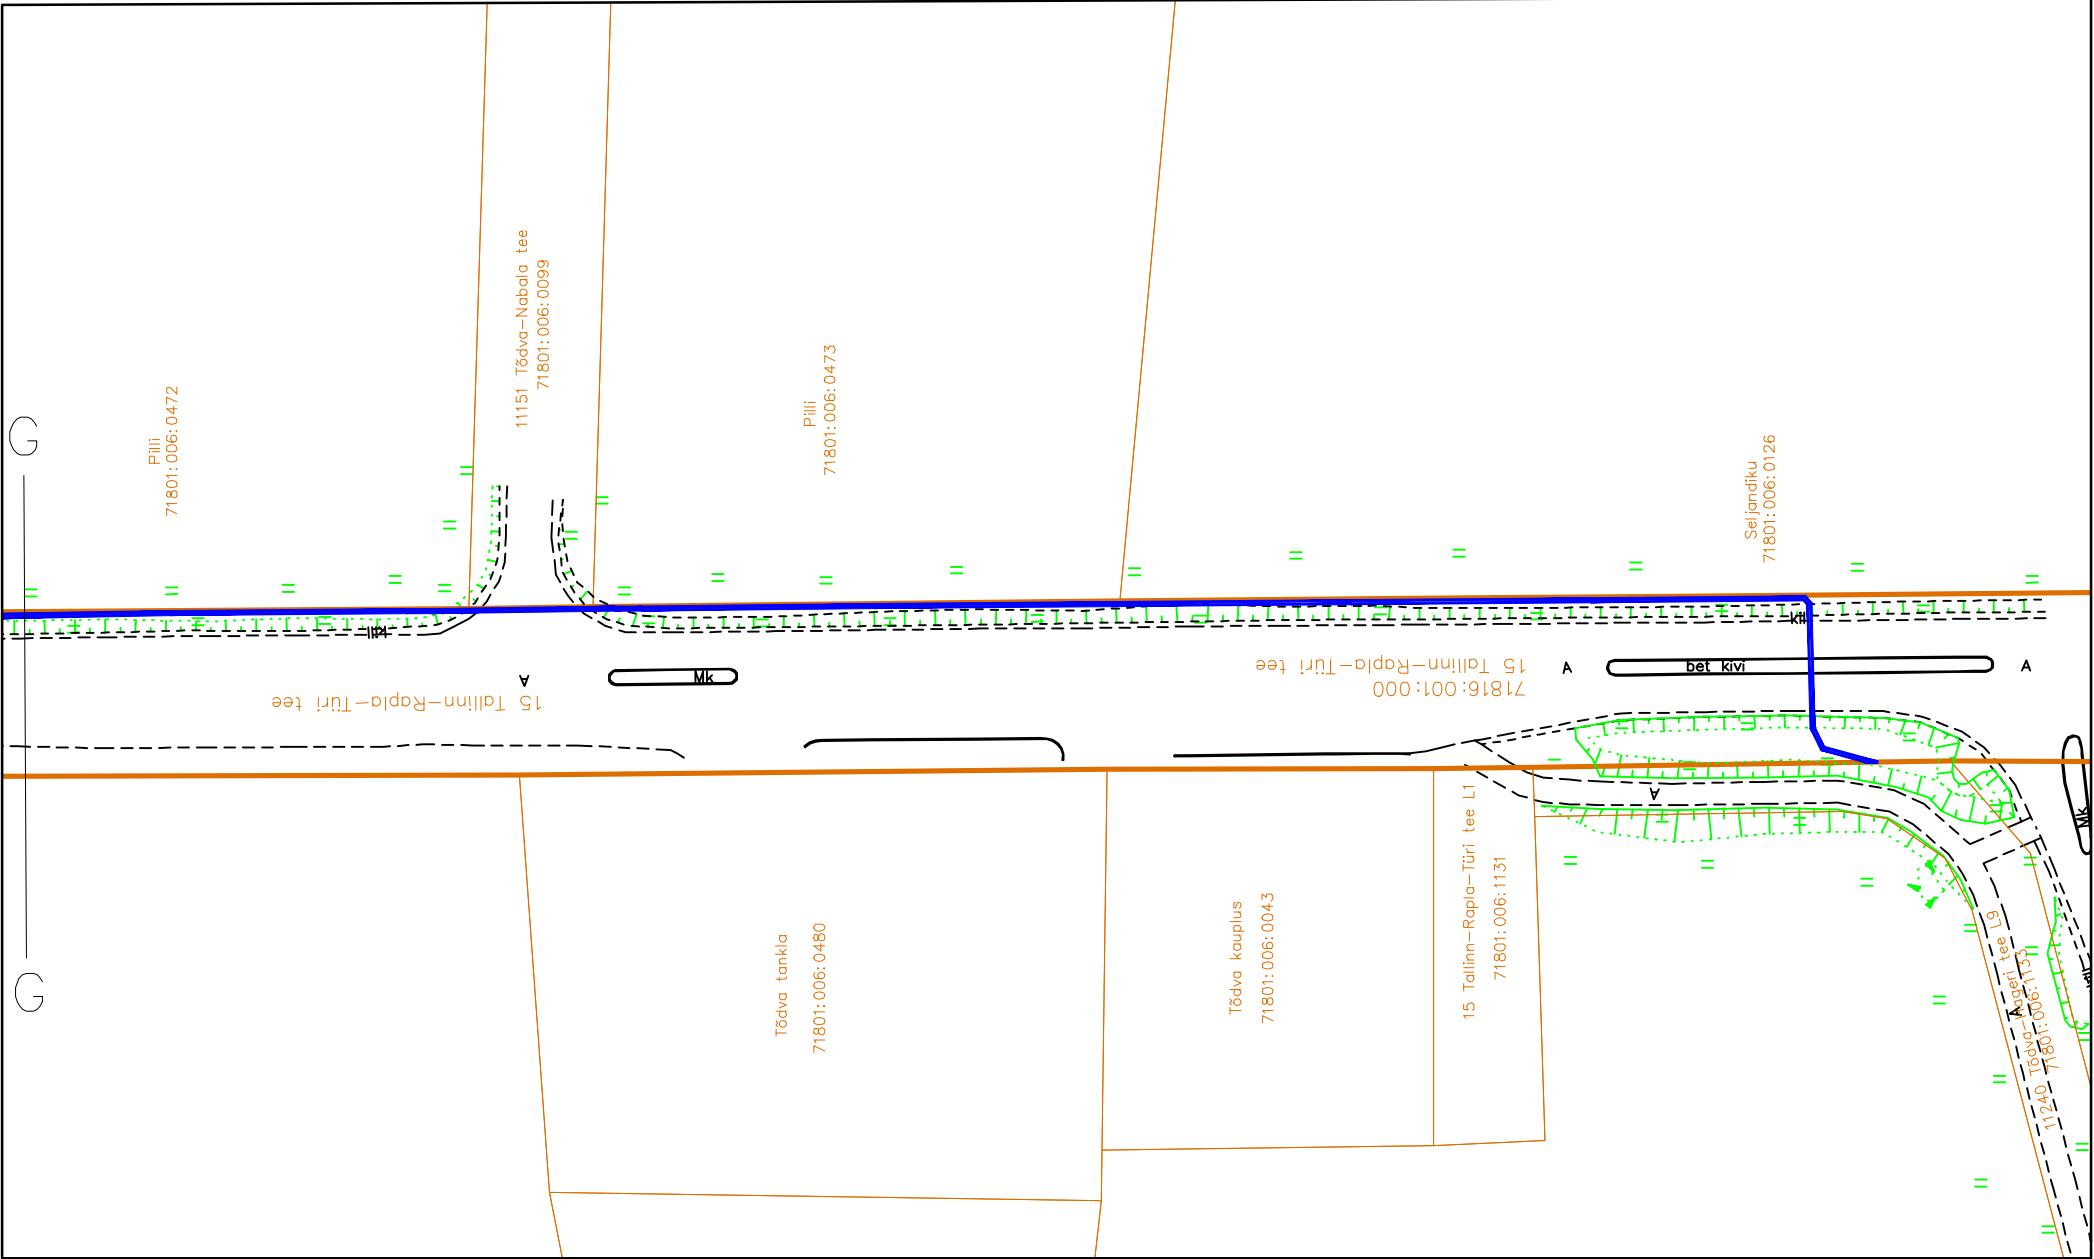

M1:1000

- PROJEKTEERITUD LIINIRAJATIS
- LEPINGU OBJEKTIKS OLEVA KINNISTU PIIR
- KINNISTU PIIR