



Lisa
Harju maakond Kiili vald
11157 Sasuti-Kiili tee ristumine X=6575986.2 Y=543509.2 ; X=6576004,3 Y=543519,4 ; km 5,09
Isikliku kasutusõiguse ala suurus: 146m²

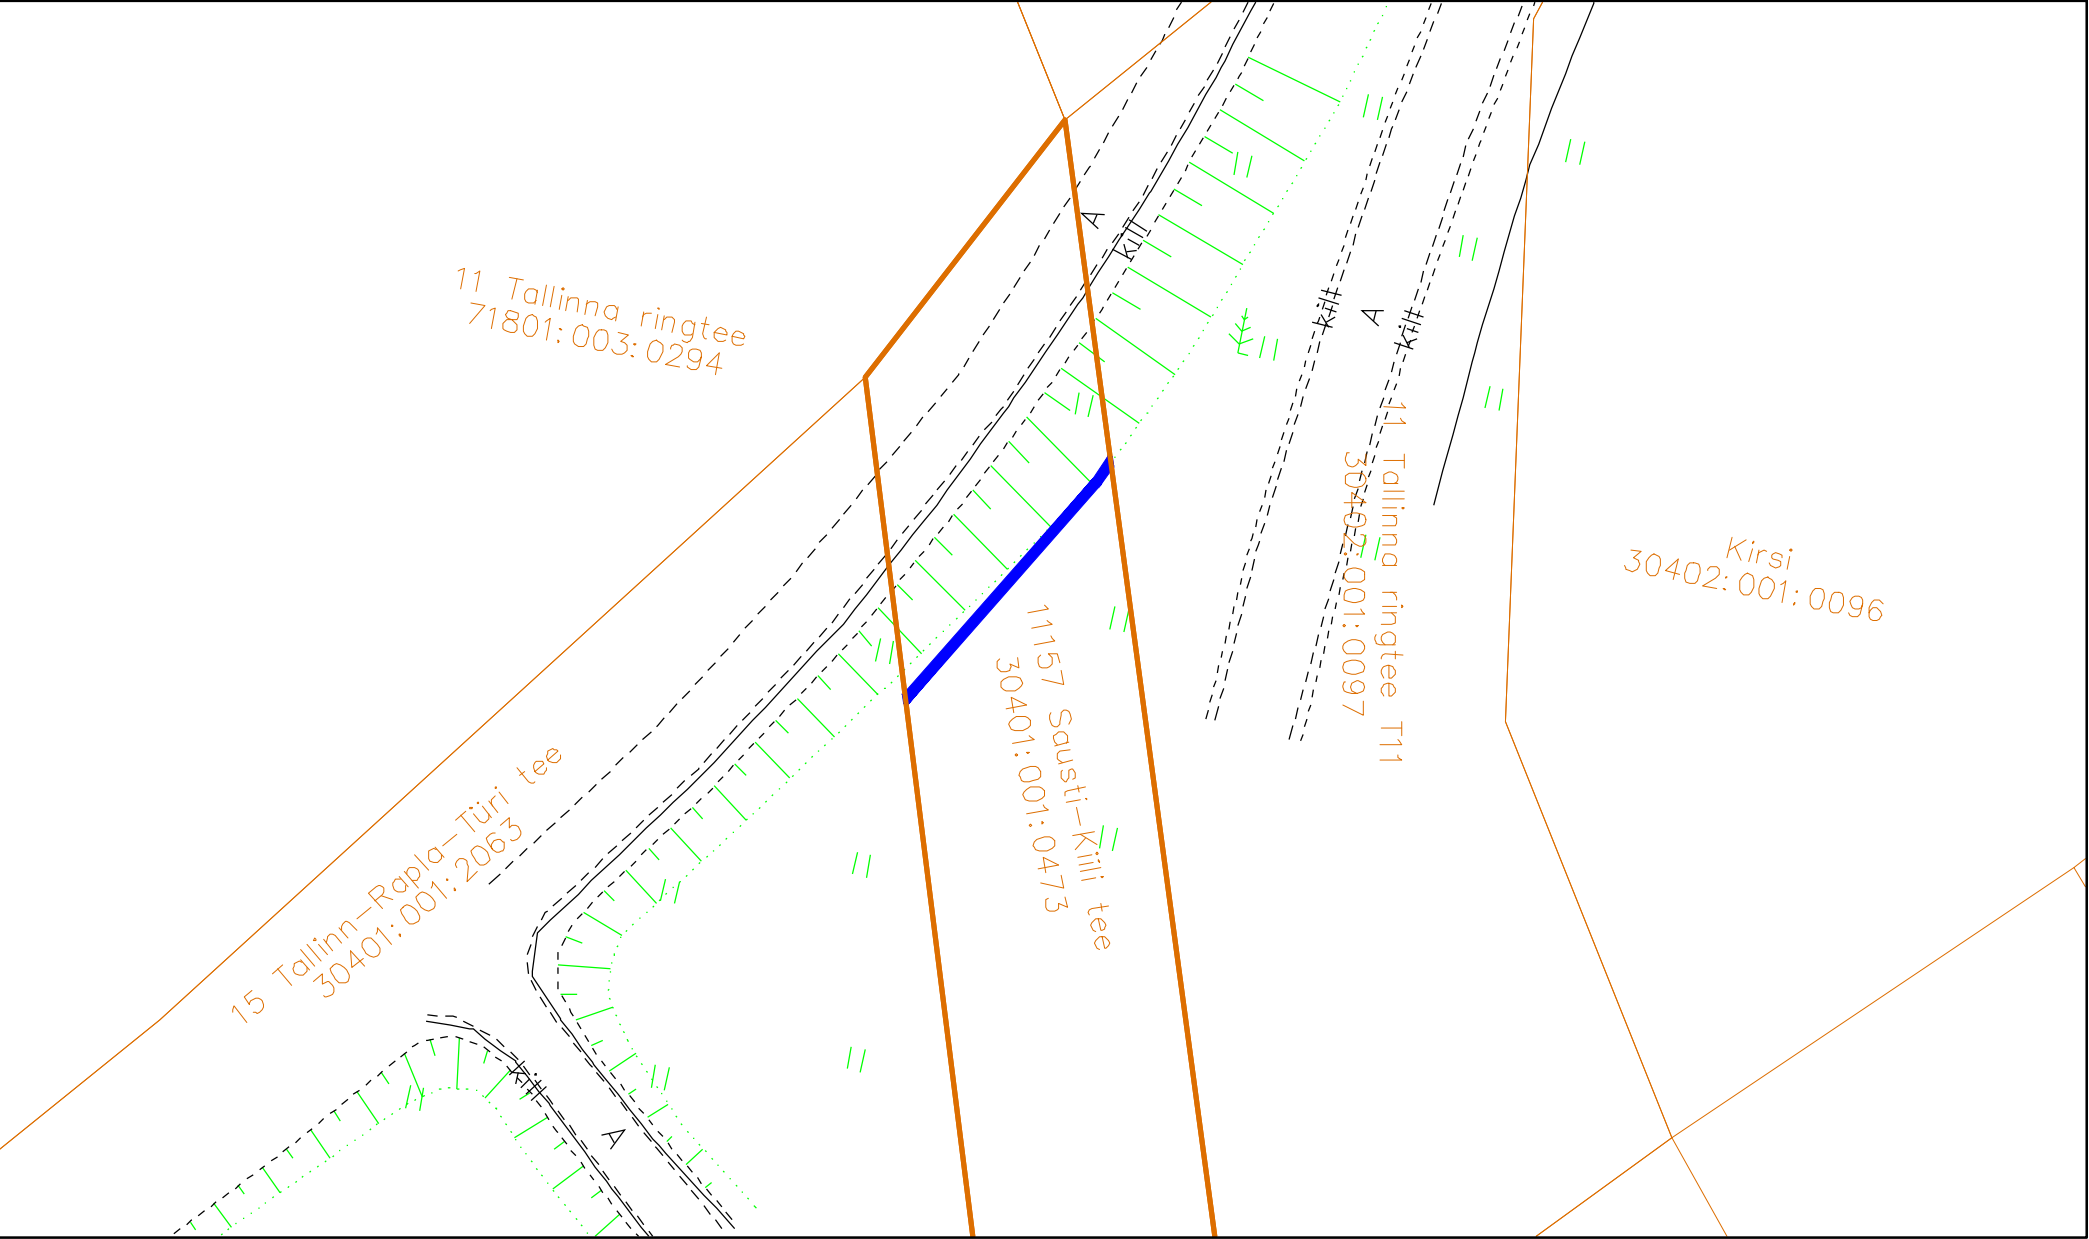

M1:500

- PROJEKTEERITUD LIINIRAJATIS
- LEPINGU OBJEKTIKS OLEVA KINNISTU PIIR
- KINNISTU PIIR

Lisa
Harju maakond Kiili vald
11157 Sasuti-Kiili tee ristumine X=6575986.2 Y=543509.2 ; X=6576004,3 Y=543519,4 ; km 5,09
Isikliku kasutusõiguse ala suurus: 146m²

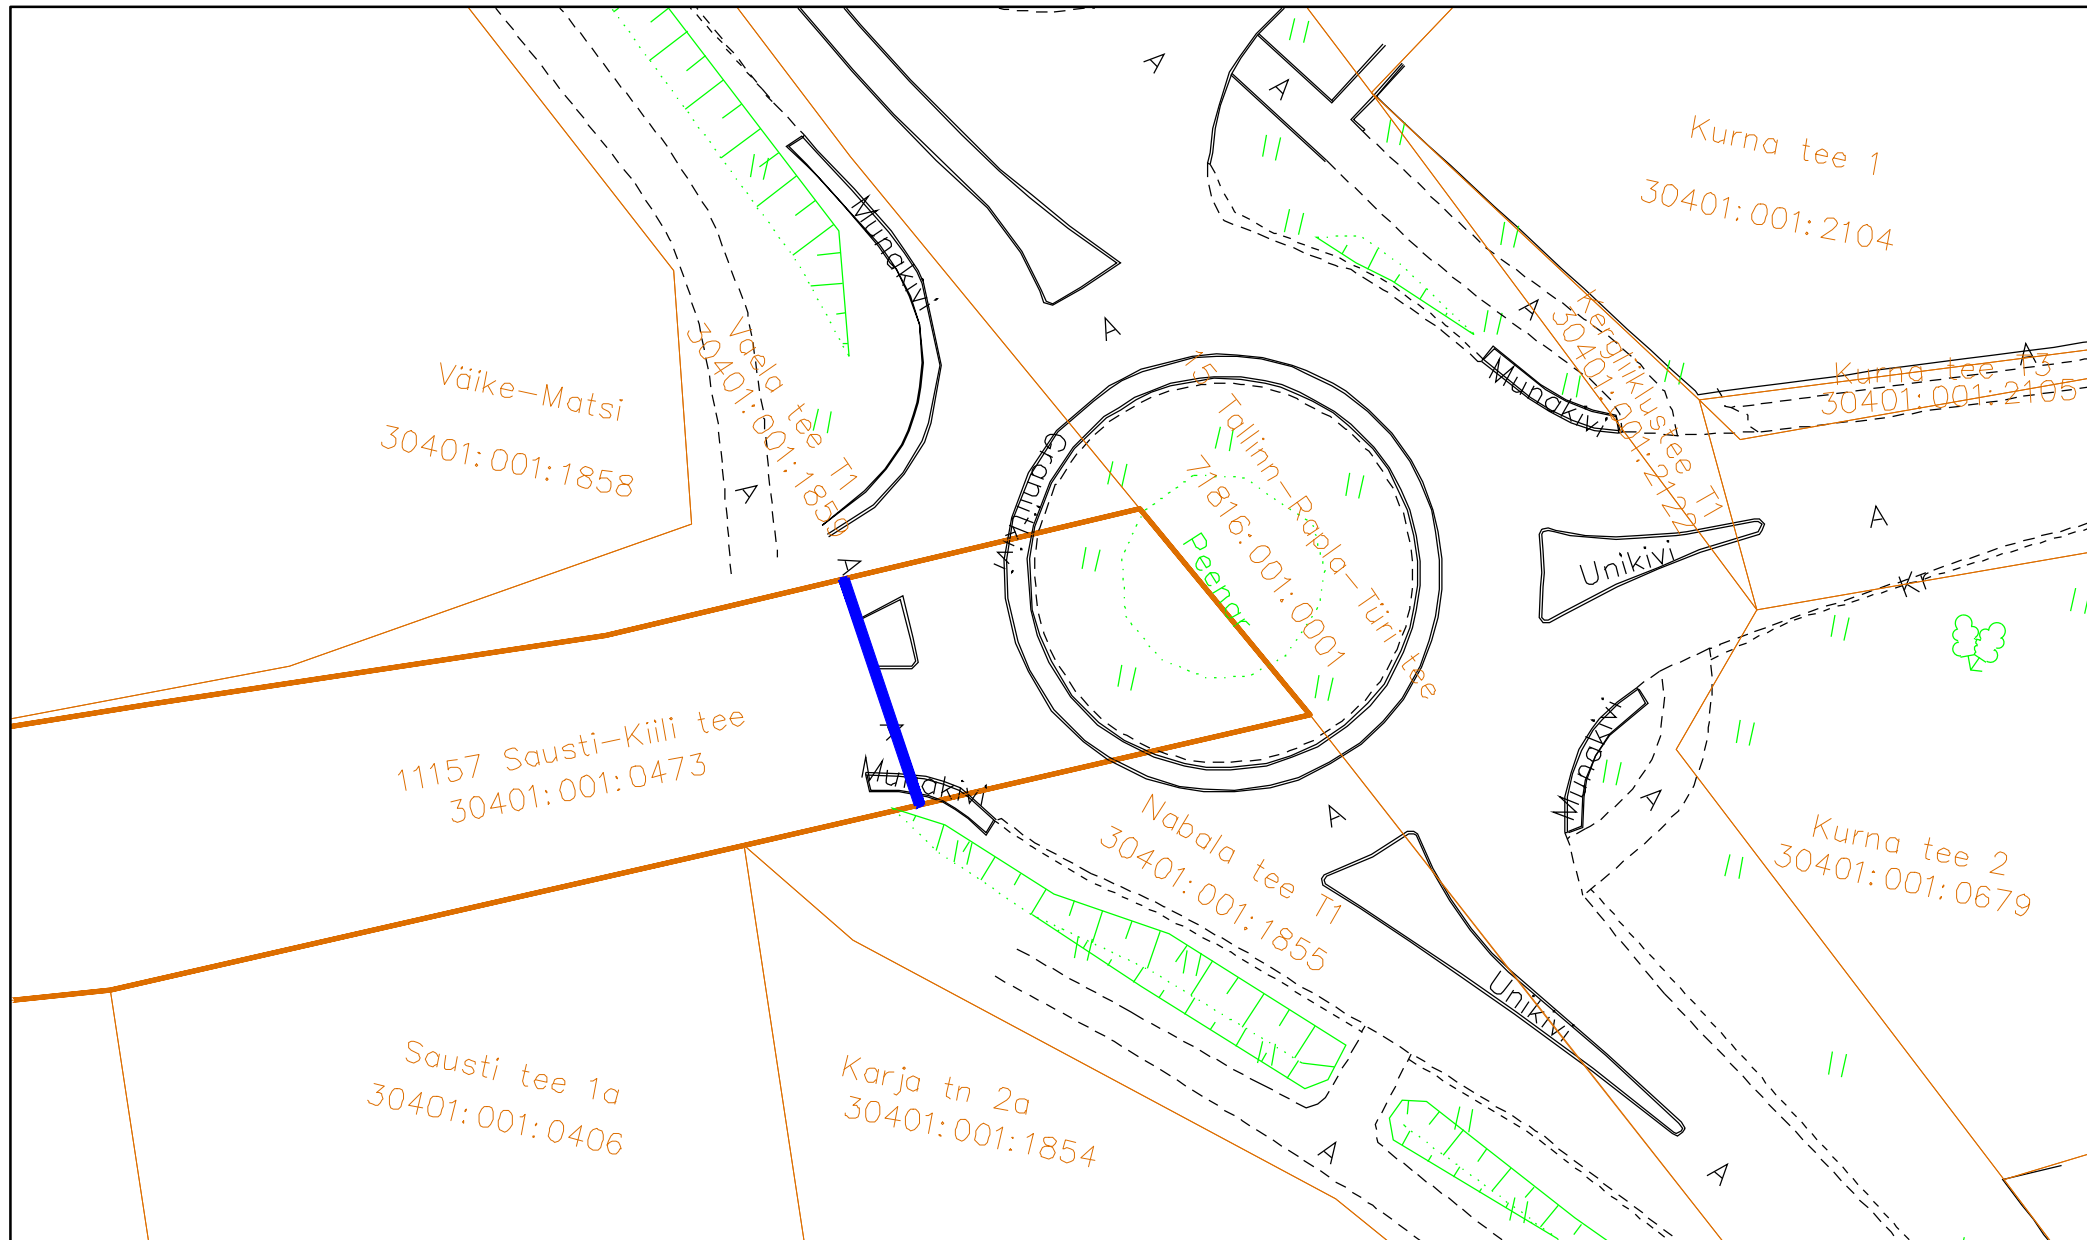

M1:500

- PROJEKTEERITUD LIINIRAJATIS
- LEPINGU OBJEKTIKS OLEVA KINNISTU PIIR
- KINNISTU PIIR