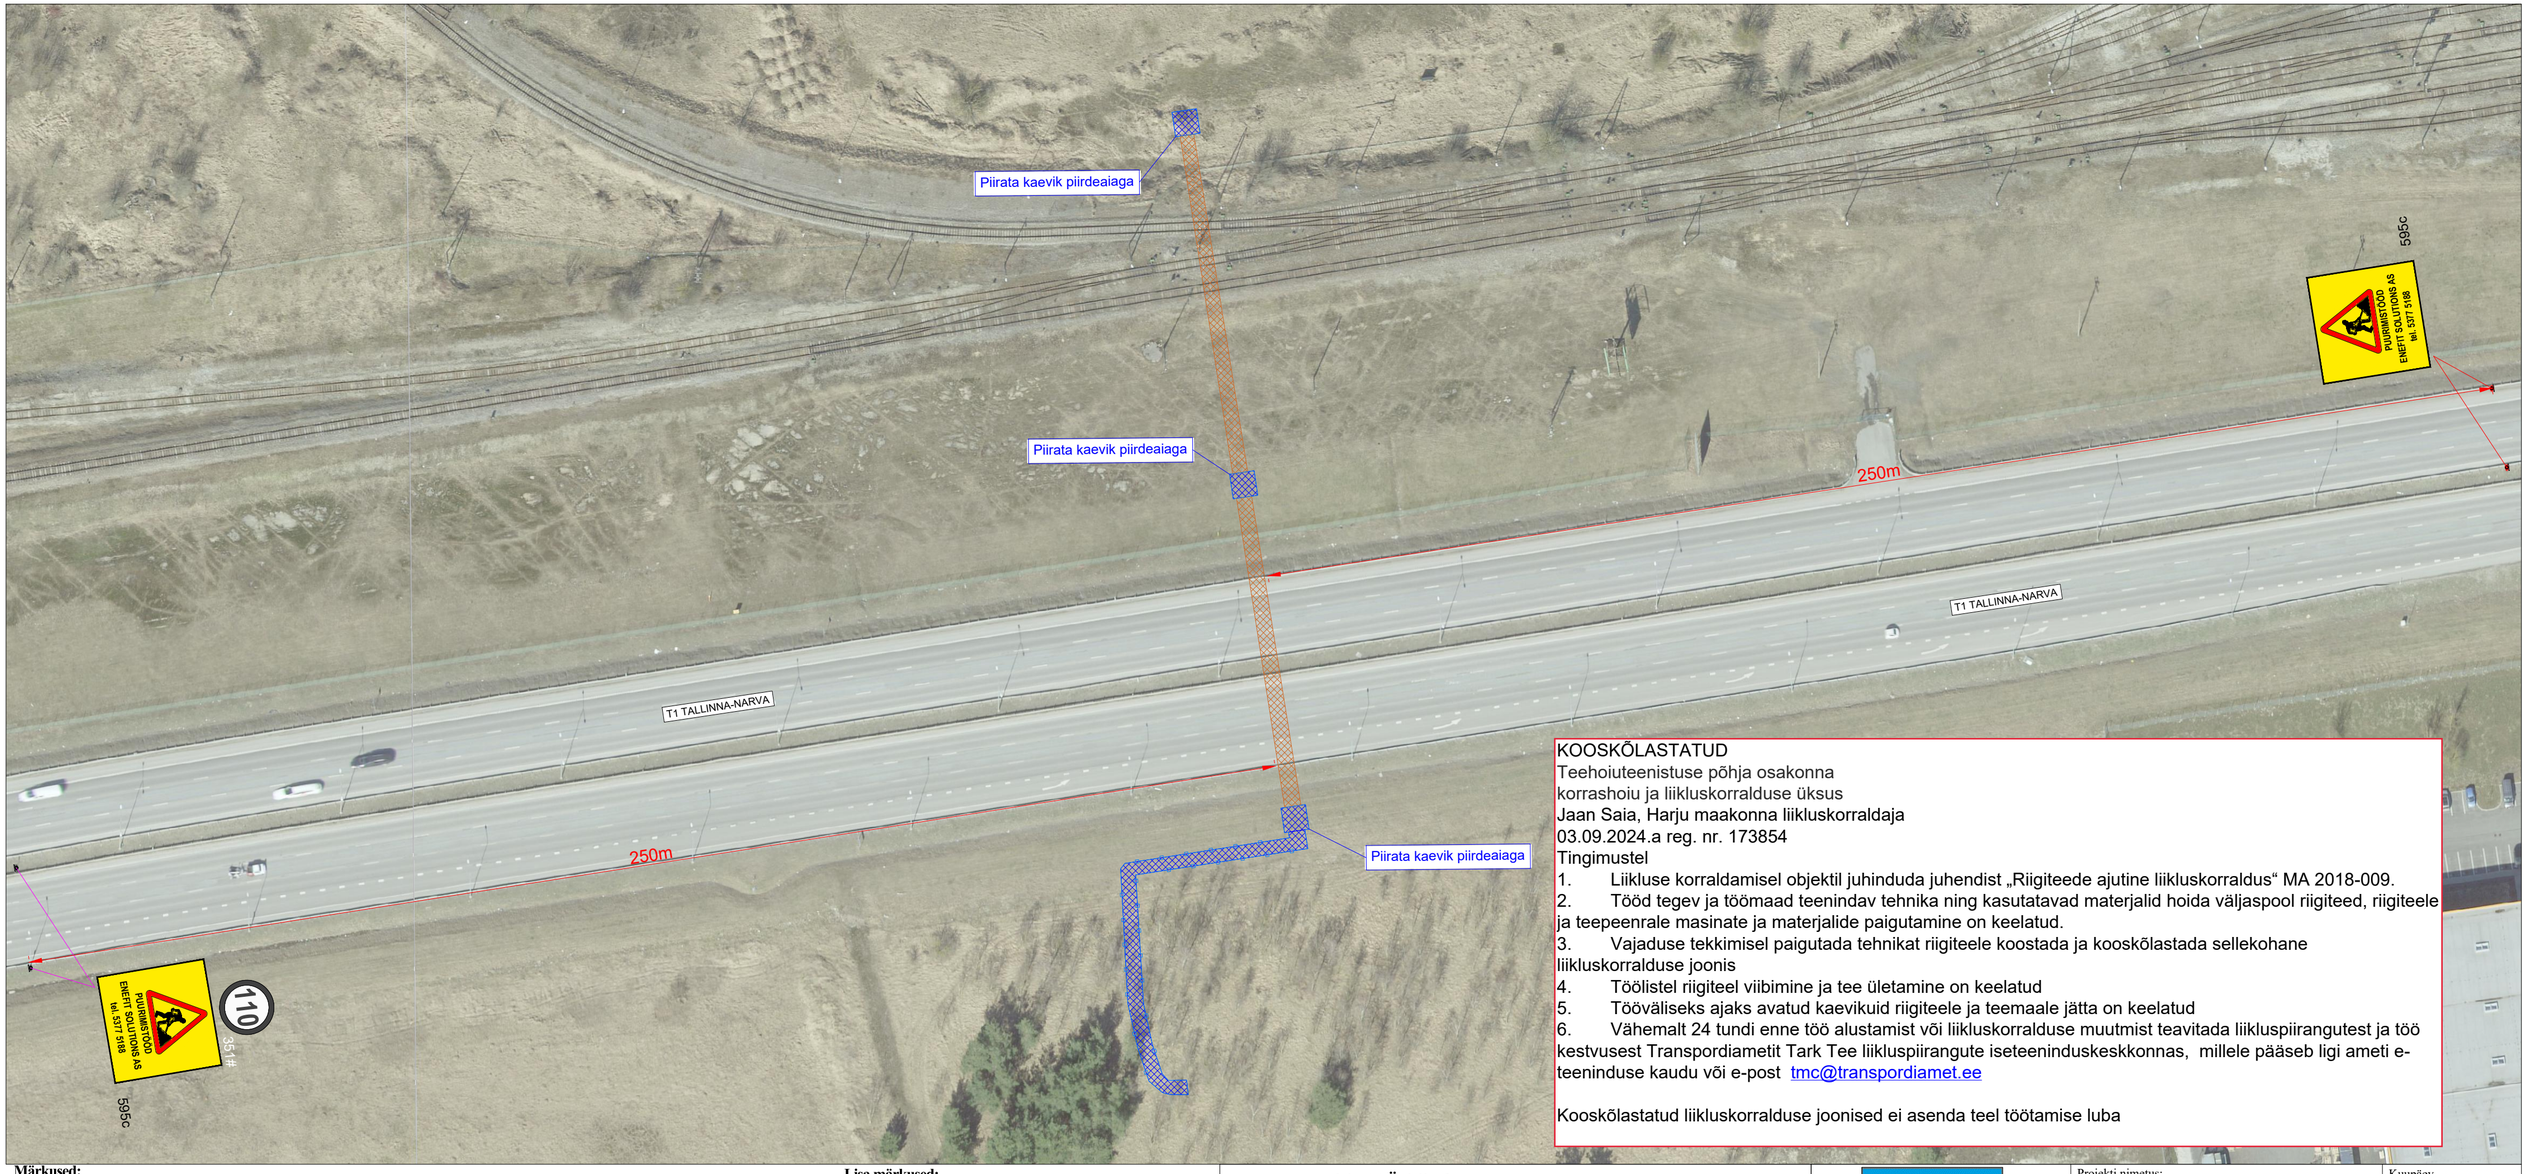

KOOSKÕLASTATUD
Teehoiuteenistuse põhja osakonna
korrashoiu ja liikluskorralduse üksus
Jaan Saia, Harju maakonna liikluskorraldaja
03.09.2024.a reg. nr. 173854
Tingimustel

1. Liikluse korraldamisel objektil juhinduda juhendist „Riigiteede ajutine liikluskorraldus“ MA 2018-009.
2. Tööd tegev ja töömaad teenindav tehnika ning kasutatavad materjalid hoida väljaspool riigiteed, riigiteele ja teepeenrale masinate ja materjalide paigutamine on keelatud.
3. Vajaduse tekkimisel paigutada tehnikat riigiteele koostada ja kooskõlastada sellekohane liikluskorralduse joonis
4. Töölistel riigiteel viibimine ja tee ületamine on keelatud
5. Tööväliseks ajaks avatud kaevikuid riigiteele ja teemaale jätta on keelatud
6. Vähemalt 24 tundi enne töö alustamist või liikluskorralduse muutmist teavitada liikluspiirangutest ja töö kestvusest Transpordiametit Tark Tee liikluspiirangute iseteeninduskeskkonnas, millele pääseb ligi ameti e-teeninduse kaudu või e-post tmc@transpordiamet.ee

Kooskõlastatud liikluskorralduse joonised ei asenda teel töötamise luba

Märkused:

1. Muud olemasolevad liiklusmärgid, mis lähevad vastuollu antud ajutise sulgemiaegse liiklusskeemiga, tuleb kinnikatta.
2. Vajadusel korrigeerida liiklusskeem tööetapil olukorra kohaseks.
3. Vajadusel lisada objektil täiendavaid liiklusmärke.
4. Ajutised liiklusmärgid tuleb paigaldada nii, et nad on liiklejale üheselt mõistetavad ja arusaadavad.
5. Tagada kogu sulgemise vältel ajutiste liiklusmärkide püstiolek ja loetavus.
6. Joonist lugeda märgitud numbrite järgi.
7. Ajutise liikluskorralduse skeemkooskõlastada tee haldajaga.
8. Ajutisest liikluskorraldusest teavitada isikuid, keda sulgemine vahetult puudutab, eelkõigesuletaval alal elavad elanikud ja seal asuvadettevõtted ja asutused.

Lisa märkused:

1. AKÖL: 30927 autot ööpäevas
   Sõiduautod ja pakiautod (%) 91
   Veoautod ja autobussid (%) 4
   Autorongid (%) 5
2. Antud lõigul kehtib statsionaarne kiirusepiirang 110 km/h.

LEPPEMÄRGID

- Ajutine liiklusmärk (351)
- Ol.olev tühitatud liiklusmärk (351#)
- Ajutise liiklusmärgi post
- Töötsoon
- Puurimine kinnisel meetodil
- Piirdeaed

WAYMARK
Kadaka tee 44a, 12915, Tallinn,
Telefon: +372 5285 852
E-post: Info@waymark.ee

Koostas:	Veronika Lehmus
Kontrollis:	Indrek Vähi
Tellija:	Enefit Solutions AS Sergei Mihhailov tel: +372 5377 5188

Projekti nimetus:	PUURIMISTÖÖD
Objekti asukoht:	TI TALLINNA-NARVA KM 11,848, LIIVAMÄE KÜLA, JÕELÄHTME VALD, HARJU MAAKOND
Joonis:	AJUTISE LIIKLUSKORRALDUSSKEEM
Kuupäev	03.10.2024
Töö nr:	24_172
Joonis nr: [nr-leht]	24172_1-1
Mõõtkava:	
Aluskaart: Maa-amet 2023	