


Ristmevälja joonis R5
 17192 Simuna-Vaiatu tee
 Ristumine km 28.025

M1:125

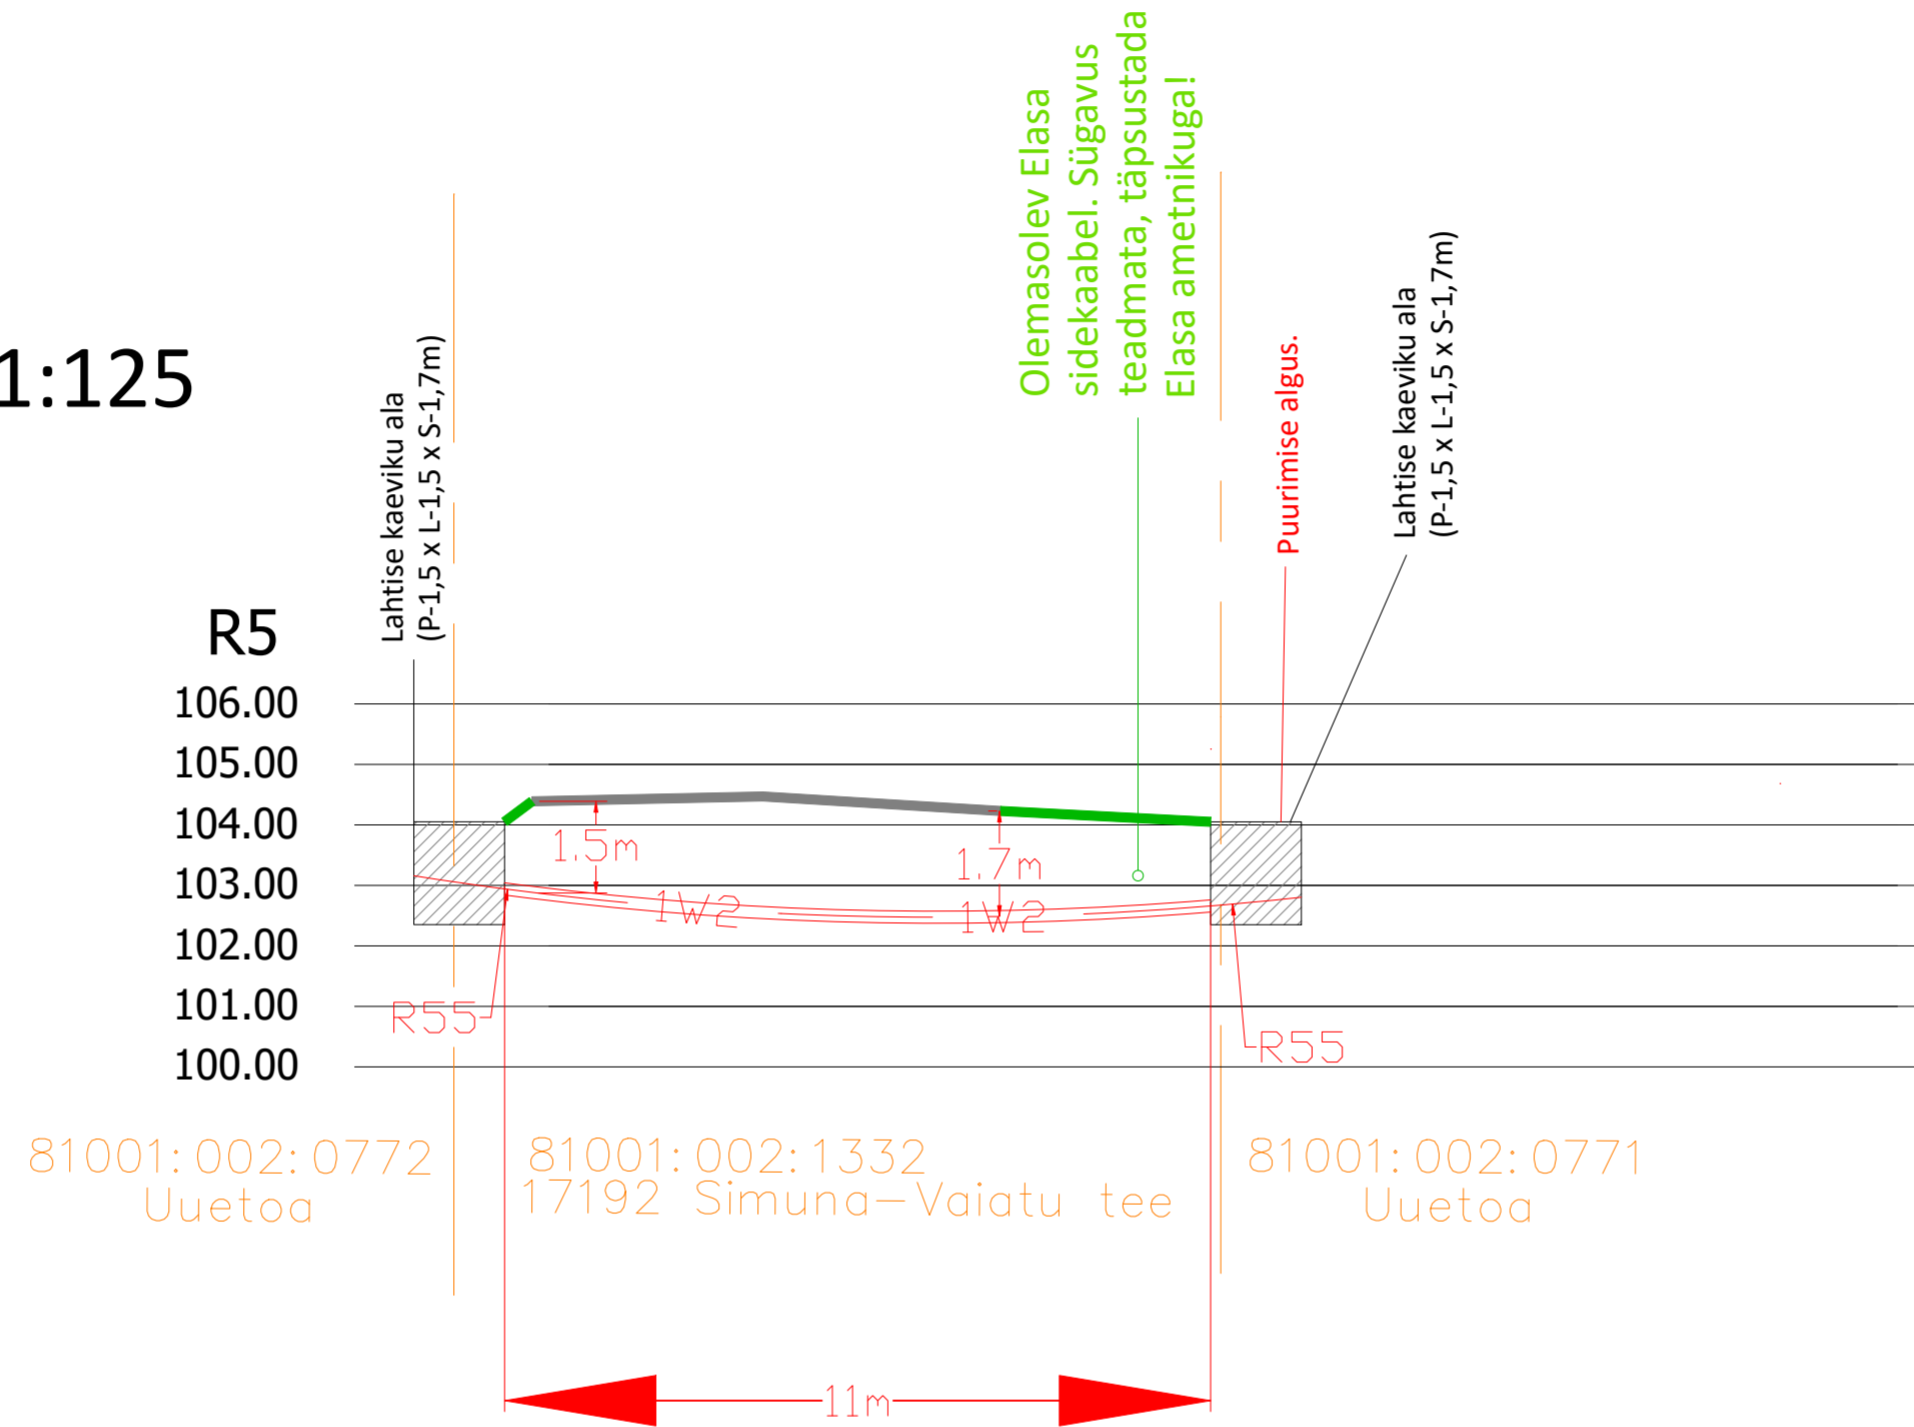

Tellijä: Elektrilevi OÜ		Address: Lootuse tn 6 Össu küla Kambja vald Tartumaa 61713		Kuupäev: 19.11.2024
Töö nimetus: Kantküla 110/10 F.Torma ja F.Sadala 10 kV Ohulinide ümberehitus. (TC0345 IP7293) TÖÖPROJEKT		e-mail: lauri.visnapuu@enersense.com		Töö nr: TC0345 IP7293
Joonise nimetus: Ristmevälja joonis R5		Projekteerija: Lauri Visnapuu		Joonise nr: 36
		Kontrollija: Siim Holtsmann		Muudatus: Ver 1