


Oskari tn isevoolne kanalisatsioon

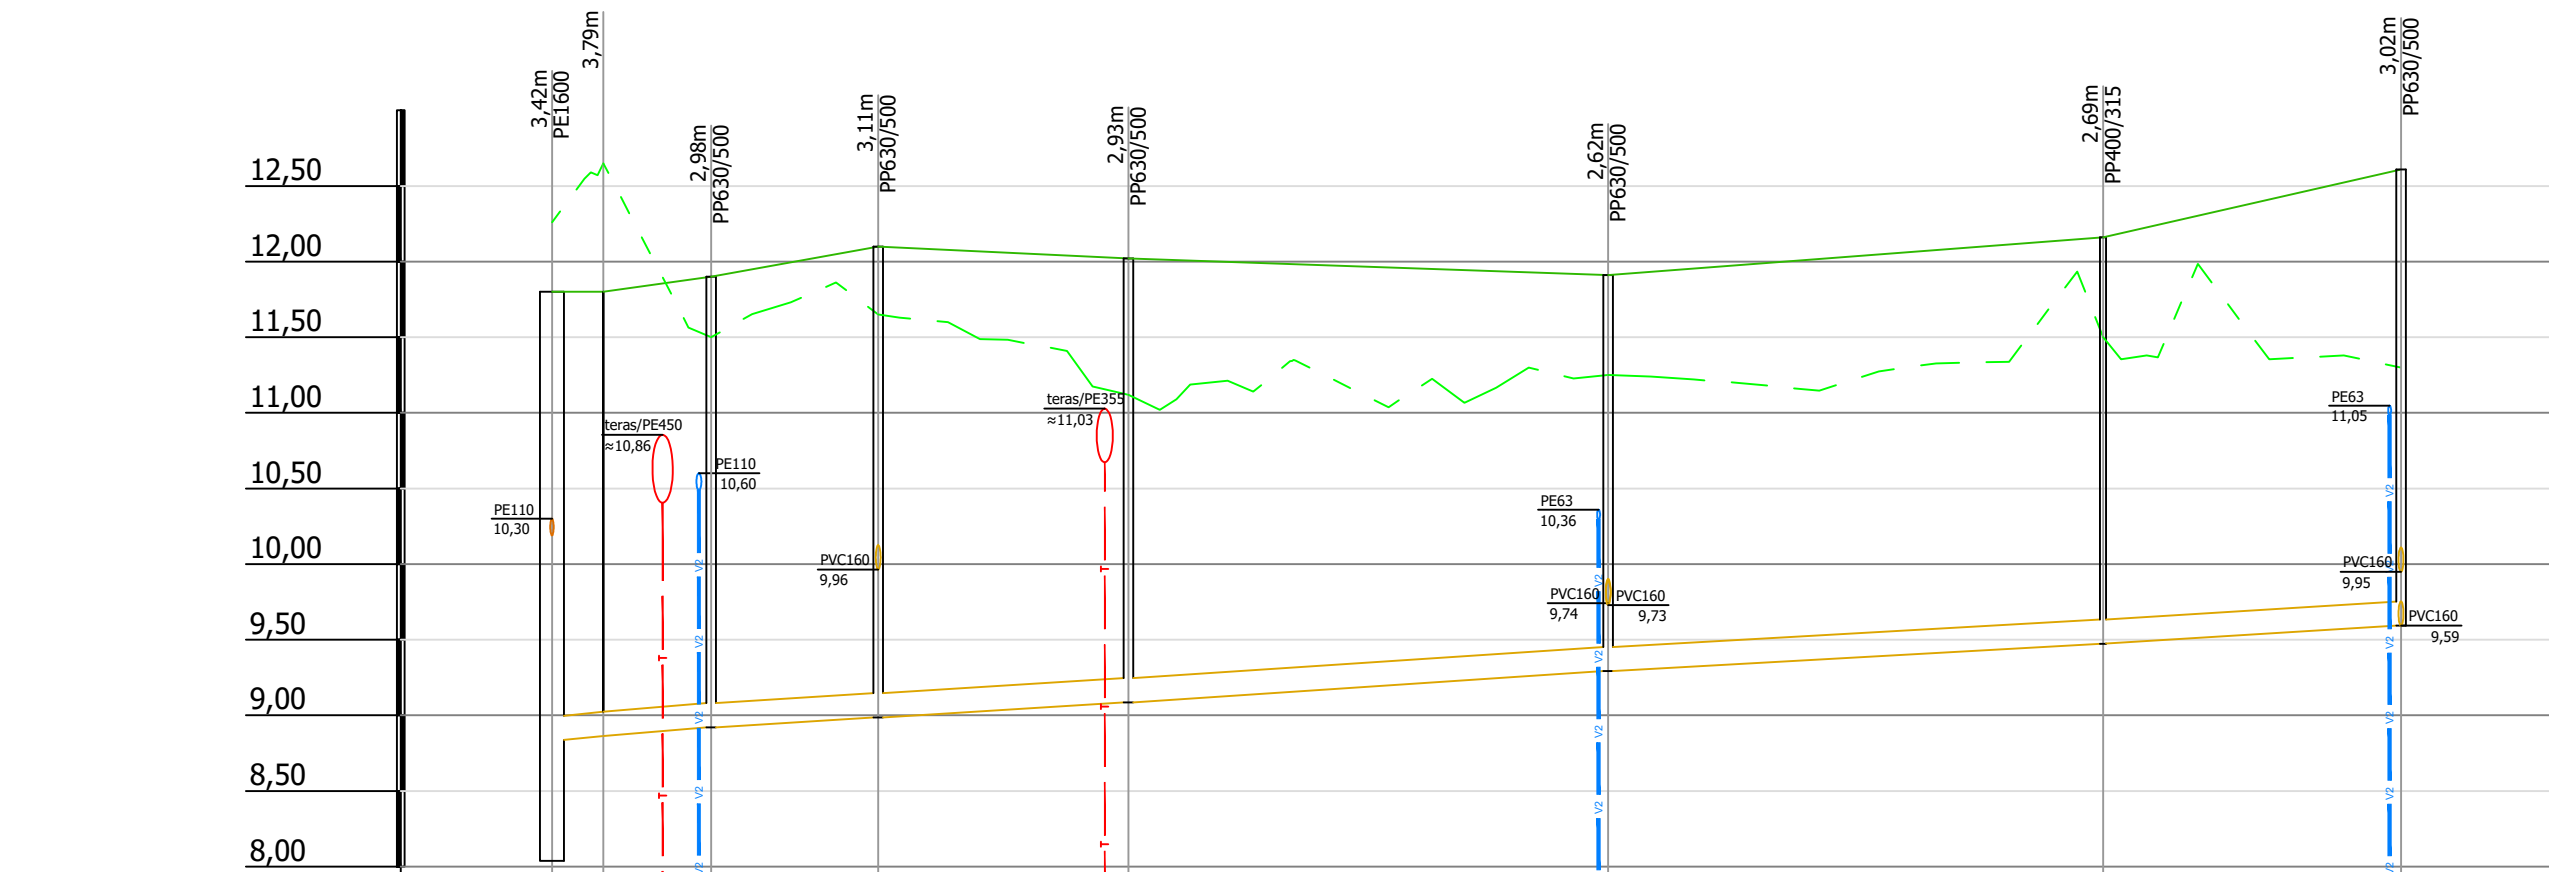


Mhor: 1:500
Mver: 1:50


KAEVU TÄHIS	KKS-3						
OLEMASOLEVA MAAPINNA KÕRGUS (m ABS)	12,26	12,65	11,50	11,65	11,12	11,30	11,30
PROJEKTEERITUD MAAPINNA KÕRGUS (m ABS)	11,80	11,80	11,90	12,10	12,02	12,16	12,61
TORU PÕHJA KÕRGUS (m ABS)	8,84	8,86	8,92	8,99	9,09	9,47	9,59
TORU RAJAMISSÜGAVUS	2,96	2,94	2,98	3,11	2,93	2,69	3,02
LANG	0,008 10,5m 0,006 111,8m						
TORU MATERJAL	PVC 160 - 122,3m						
VAHEKAUGUSED (m)	3,4	7,1	11,1	16,5	31,7	32,7	19,7
SIRGESTATUD TRASSI PLAAN							

Mhor: 1:500
Mver: 1:50


KAEVU TÄHIS	KK-2	Kt-1
OLEMASOLEVA MAAPINNA KÕRGUS (m ABS)	11,65	11,70
PROJEKTEERITUD MAAPINNA KÕRGUS (m ABS)	12,10	11,95
TORU PÕHJA KÕRGUS (m ABS)	9,96	10,02
TORU RAJAMISSÜGAVUS	2,14	1,93
LANG	0,007 7,5m	
TORU MATERJAL	PVC 160 - 7,5m	
VAHEKAUGUSED (m)	7,5	
SIRGESTATUD TRASSI PLAAN		

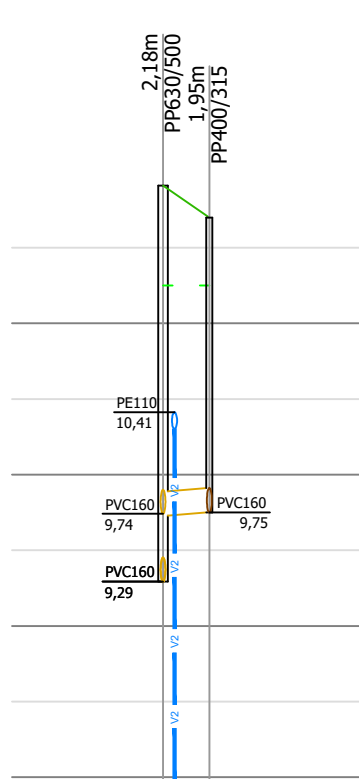


KAEVU TÄHIS	KK-4	Kt-2
OLEMASOLEVA MAAPINNA KÕRGUS (m ABS)	11,25	11,25
PROJEKTEERITUD MAAPINNA KÕRGUS (m ABS)	11,91	11,70
TORU PÕHJA KÕRGUS (m ABS)	9,73	9,75
TORU RAJAMISSÜGAVUS	2,18	1,95
LANG	0,007 3,1m	
TORU MATERJAL	PVC 160 - 3,1m	
VAHEKAUGUSED (m)	3,1	
SIRGESTATUD TRASSI PLAAN		

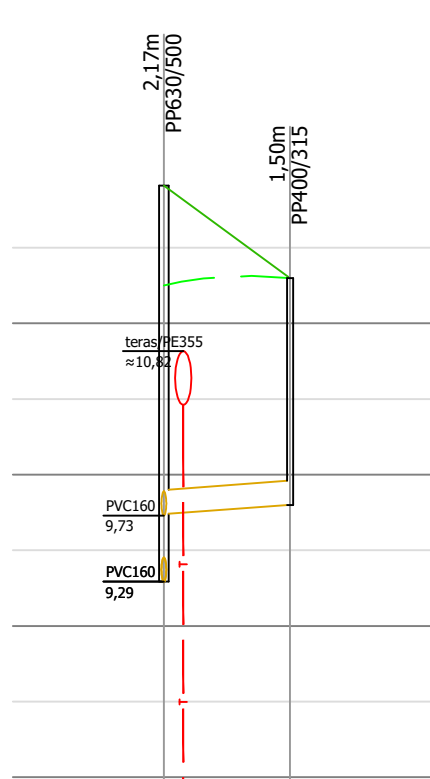

KAEVU TÄHIS	KK-4	Kt-3
OLEMASOLEVA MAAPINNA KÕRGUS (m ABS)	11,25	11,30
PROJEKTEERITUD MAAPINNA KÕRGUS (m ABS)	11,91	11,30
TORU PÕHJA KÕRGUS (m ABS)	9,74	9,80
TORU RAJAMISSÜGAVUS	2,17	1,50
LANG	0,007 8,3m	
TORU MATERJAL	PVC 160 - 8,3m	
VAHEKAUGUSED (m)	8,3	
SIRGESTATUD TRASSI PLAAN		

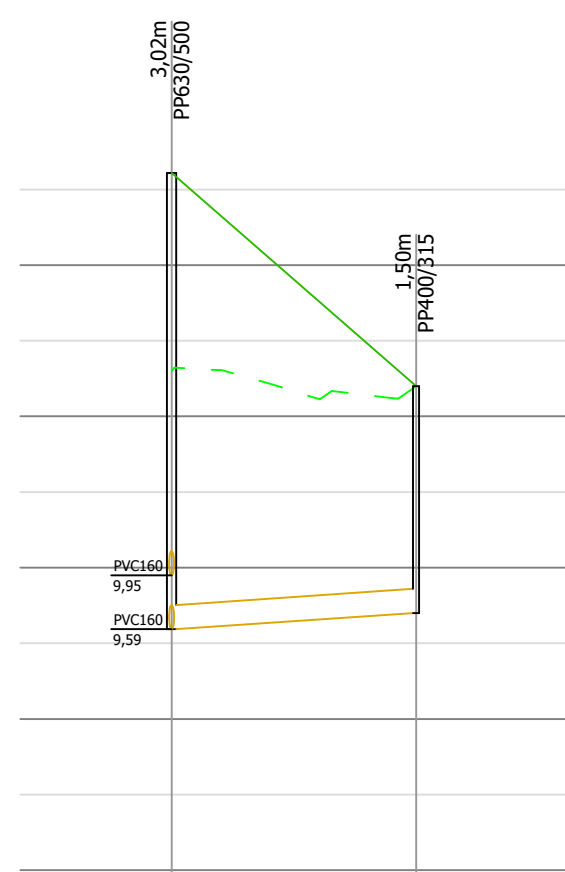

KAEVU TÄHIS	KK-6	Kt-4
OLEMASOLEVA MAAPINNA KÕRGUS (m ABS)	11,30	11,20
PROJEKTEERITUD MAAPINNA KÕRGUS (m ABS)	12,61	11,20
TORU PÕHJA KÕRGUS (m ABS)	9,59	9,70
TORU RAJAMISSÜGAVUS	3,02	1,50
LANG	0,007 16,2m	
TORU MATERJAL	PVC 160 - 16,2m	
VAHEKAUGUSED (m)	16,2	
SIRGESTATUD TRASSI PLAAN		

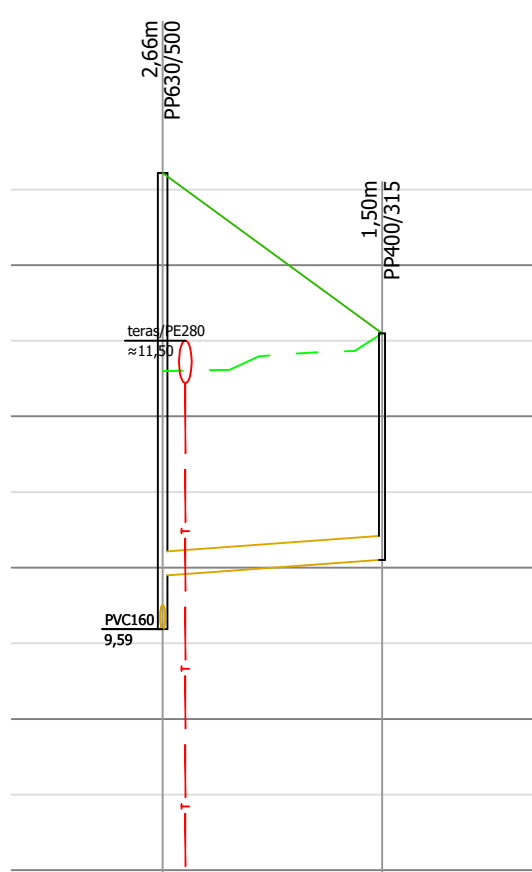

KAEVU TÄHIS	KK-6	Kt-5
OLEMASOLEVA MAAPINNA KÕRGUS (m ABS)	11,30	11,55
PROJEKTEERITUD MAAPINNA KÕRGUS (m ABS)	12,61	11,55
TORU PÕHJA KÕRGUS (m ABS)	9,59	10,05
TORU RAJAMISSÜGAVUS	2,66	1,50
LANG	0,007 14,5m	
TORU MATERJAL	PVC 160 - 14,5m	
VAHEKAUGUSED (m)	14,5	
SIRGESTATUD TRASSI PLAAN		



Riia mnt. 106, Pärnu
Tel (+372) 6016500
www.termopilt.ee
TERMOPILT OÜ
Registrikood: 11216921
MTR: EEP000638
TEL003100

Tellija: Hansavest Rental OÜ		Töö nr.	Stadium
Töö nimetus: Ühisveevärk ja -kanalisatsioon Oskari tn, Kiiksamaa küla, Tori vald		1023	PP
Joonise nimetus: Pikiprofiil Oskari tn kanalisatsioon		Kaust nr.	
Joonise nr: 6-04		Mõõtkava:	
Projektijuht	M. Juursalu	/allkirjastatud digitaalselt/	1:50/1:500
Vastutav spets.	L-L. Juursalu	/allkirjastatud digitaalselt/	Trükitud:
			18.06.2024
Faili nimi: 1023_PP_VKV.dwg			