


Kinnistu registriosa nr	Katastriüksuse tunnus, nimi ja sihtotstarve	IKÕ ala pindala ruutmeetrites m ²
5666050	43201:001:0611; 22252 Lohkva-Kabina-Vanamõisa tee T1	32

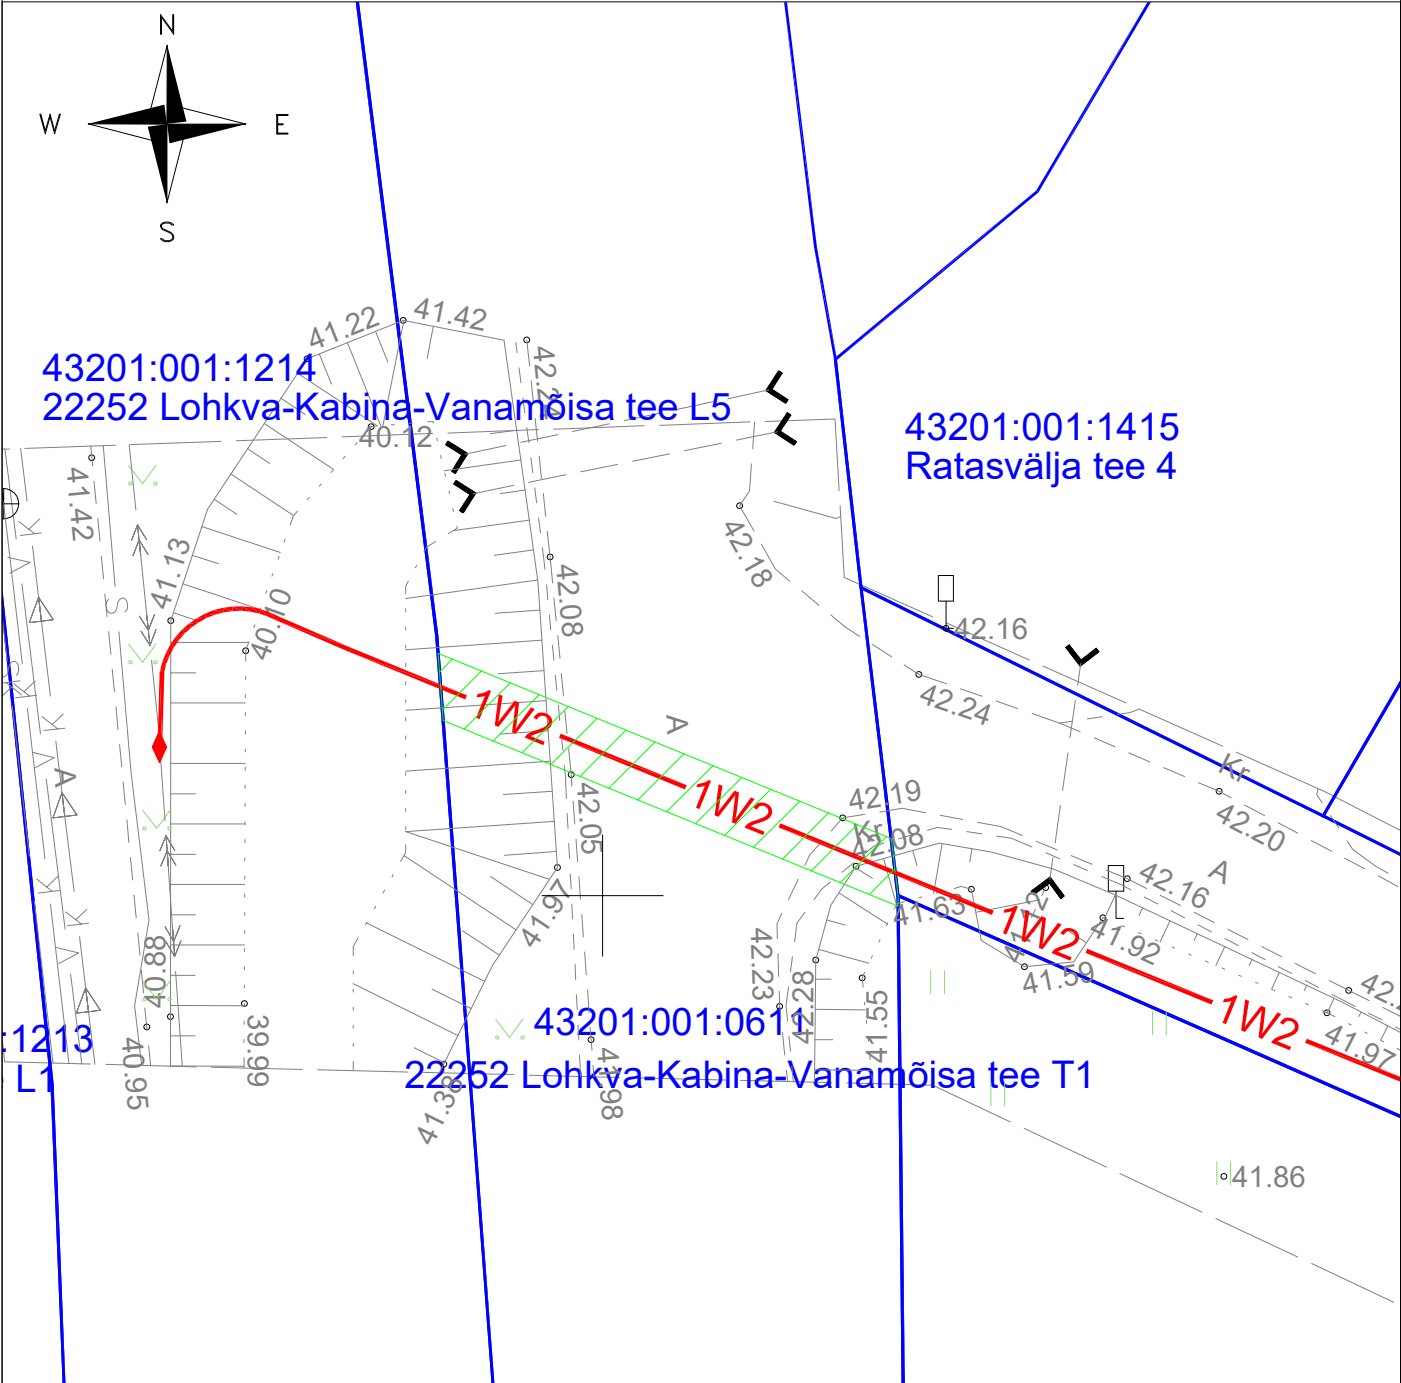

Tingmärgid:

- 1W2 -Projekteeritud 10 kV maakaabelliin
- Kinnistu piir
- Kasutusala

Isikliku kasutusõiguse seadmise plaan			
Projekti nimi/aadress			Töö nr
Anne-Vodi ja Luunja keskpinge võrgu parendamine, Luunja vald, Tartu maakond			IP7560
Koostaja	Möötkava	Leht/formaat	Kuupäev
Elefish OÜ, Andres Pukka	1:250	1/A3	10.02.2026