
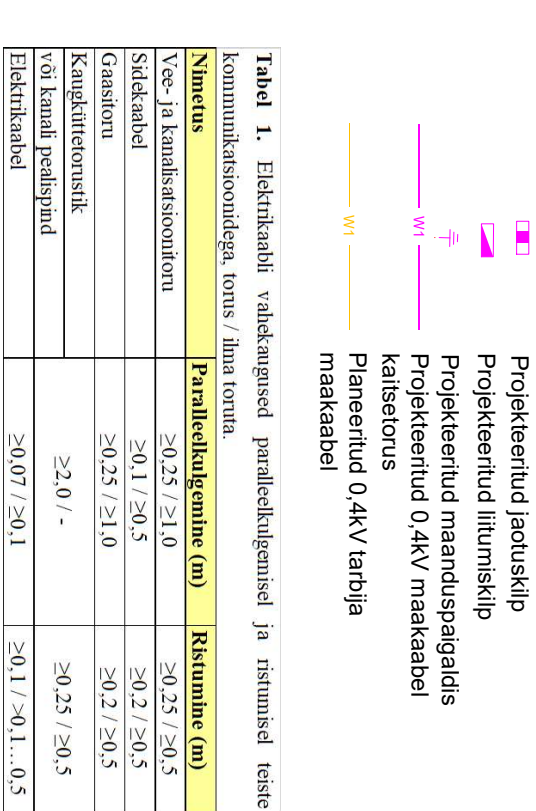
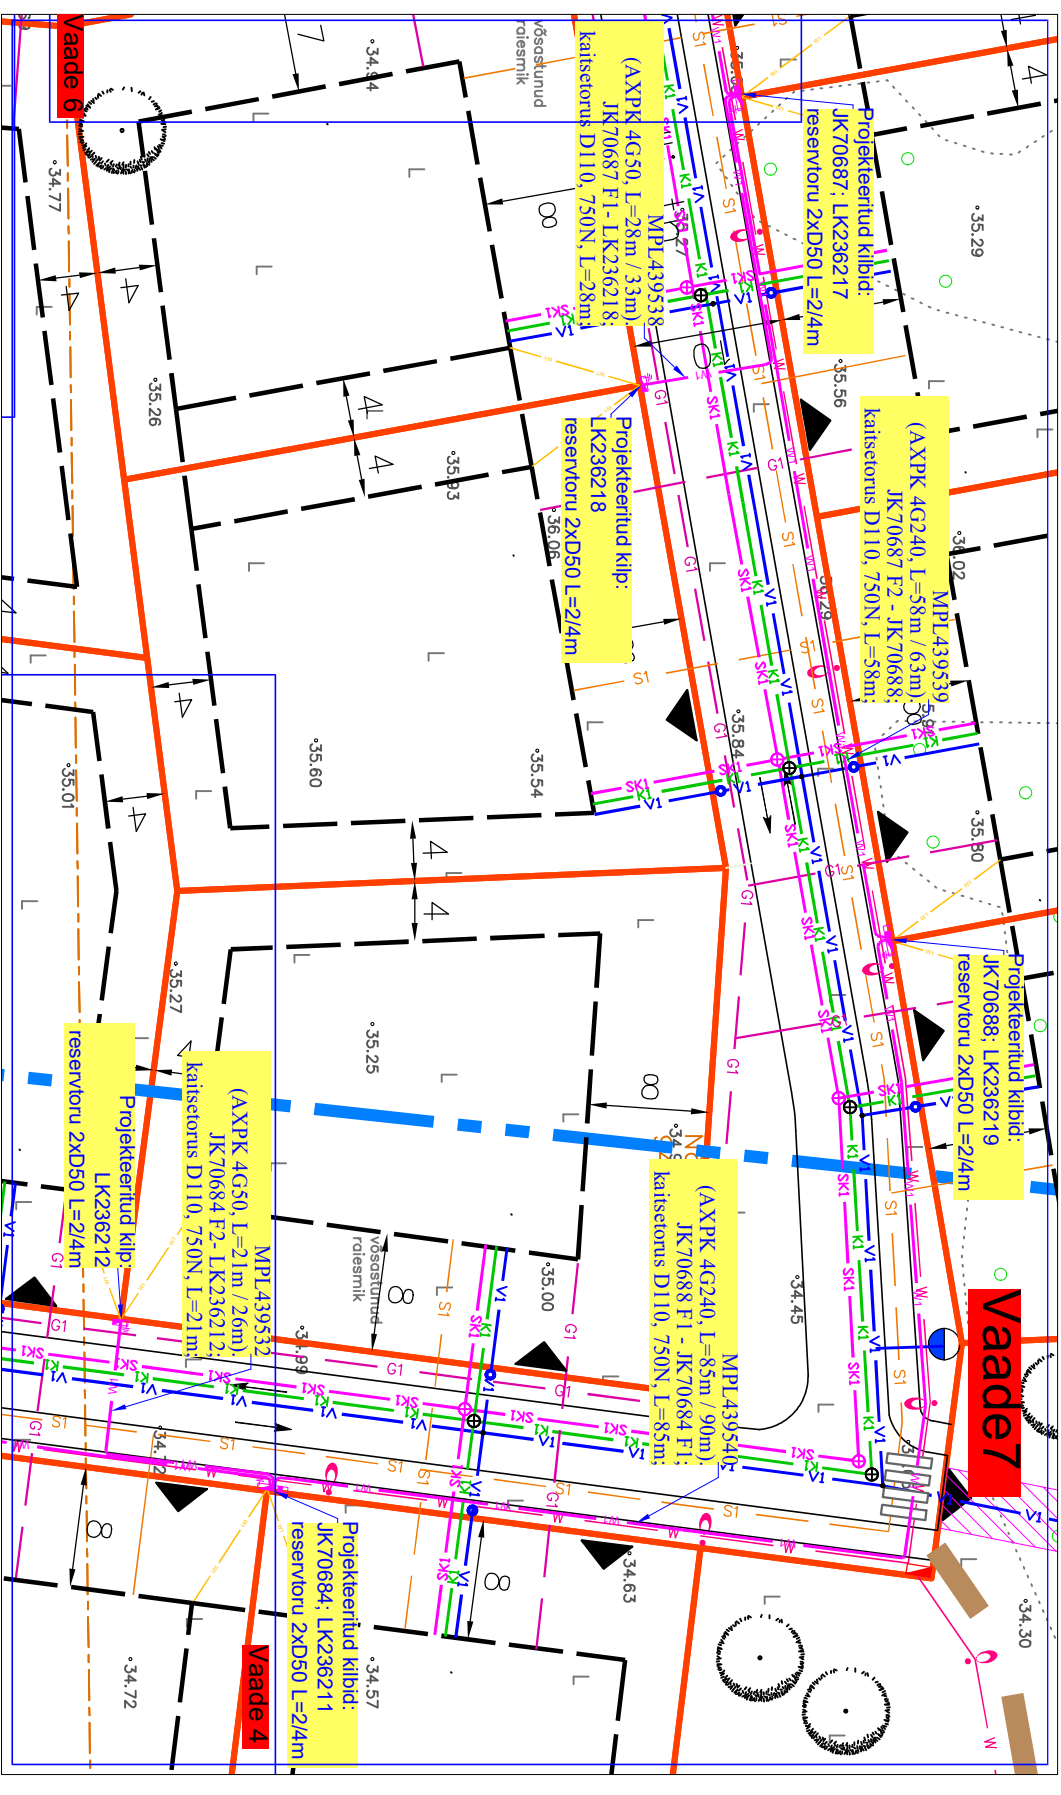
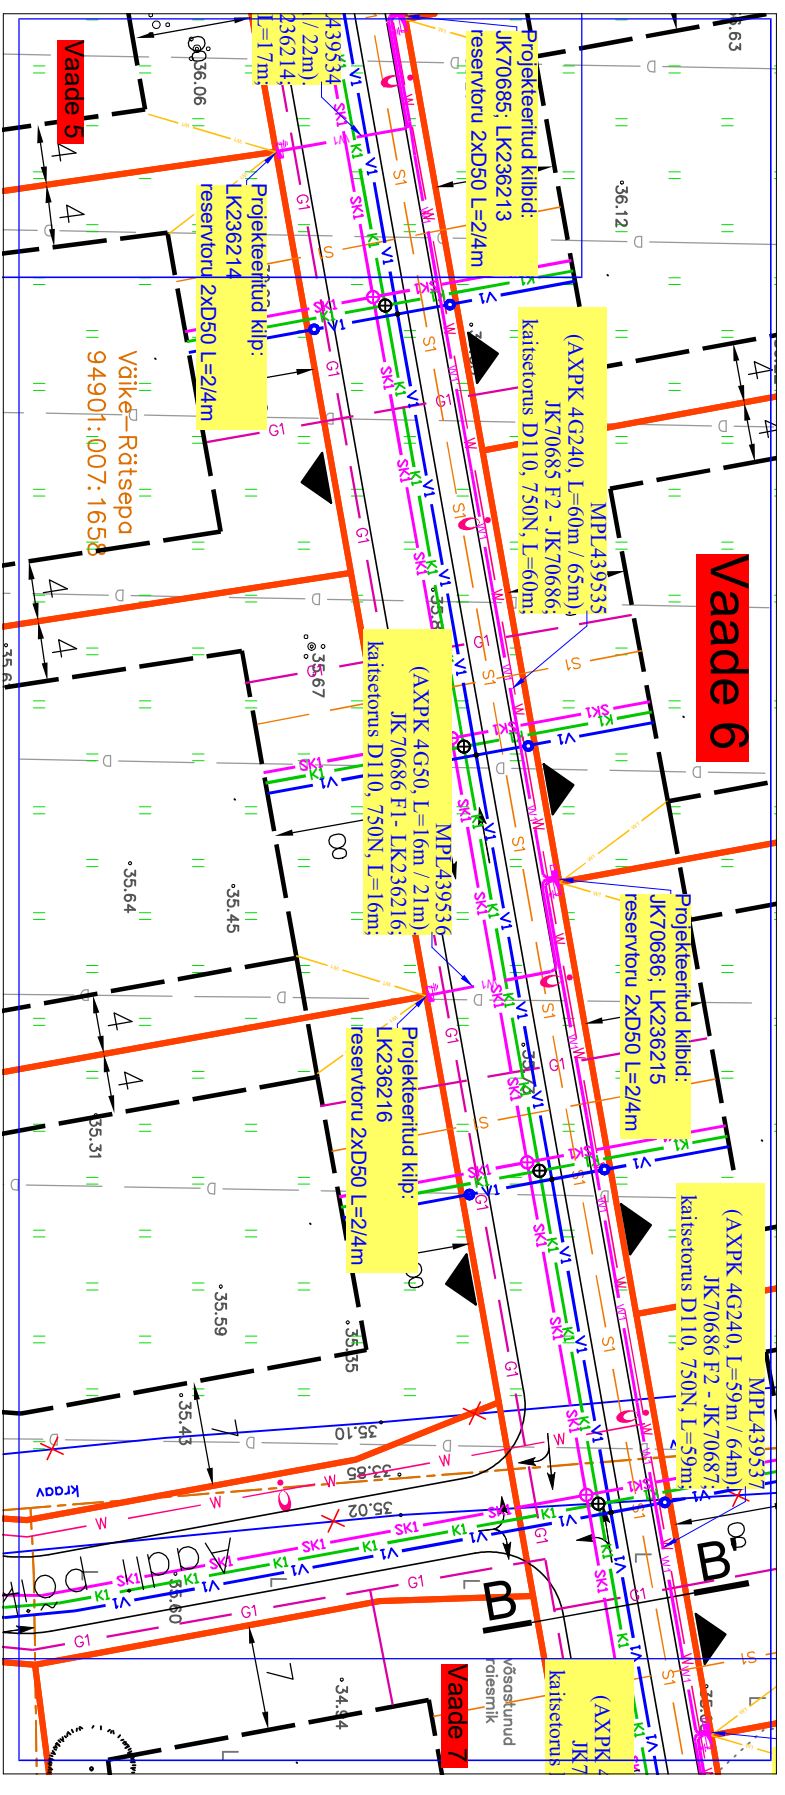


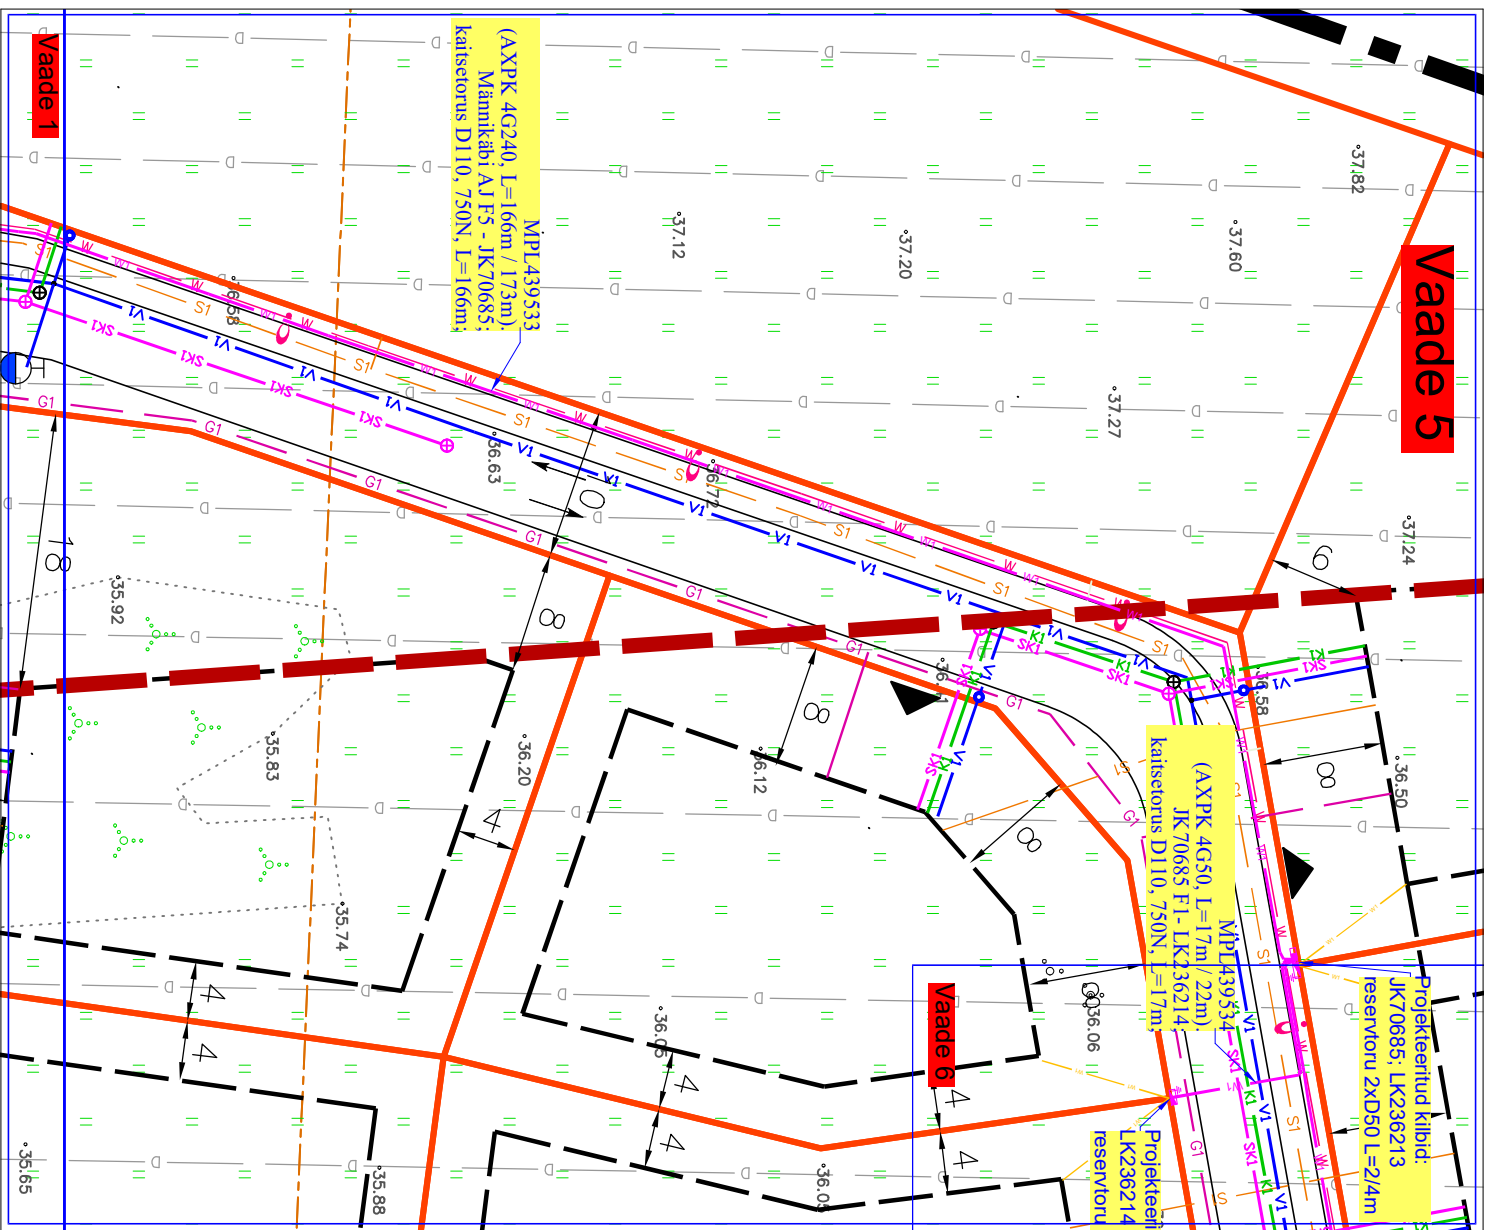

Tabel 1. Elektrikaabli vahkeangused paralleelkujumisel ja ristumisel teiste kommunikatsioonidega, torus / ilma toruta.		
Nimetus	Paralleelkujumise (m)	Ristumise (m)
Vee- ja kanalisatsioonitoru	$\geq 0,25 / \geq 1,0$	$\geq 0,25 / \geq 0,5$
Sidekabel	$\geq 0,1 / \geq 0,5$	$\geq 0,2 / \geq 0,5$
Gaasitoru	$\geq 0,25 / \geq 1,0$	$\geq 0,2 / \geq 0,5$
Kaegekütetorustik		
või kanali pealispind	$\geq 2,0 / -$	$\geq 0,25 / \geq 0,5$
Elektrikaabel	$\geq 0,07 / \geq 0,1$	$\geq 0,1 / \geq 0,1 \dots 0,5$

Telliija:		Address: Oksa tee 18, Viljandi, 71067 Reg nr: 11445550		Kuupäev: 04.2025
				Töö nr: LC3711
Töö nimetus:	Väike–Rätsepa, Nõela, Niidi, Nõobi, Kääri DP	Telefon: 59021726 e–mail: joonas.russask@enersense.com		Joon nr: 004
liitunud Ülenurme alevik Kambja vald Tartumaa				Mõõtkava: 1:500 A3
Joonise nimetus: Asendiplaani vaated 5-7	Projekteerija: Joonas Russak			

