


M1:1000

- Isikliku kasutusõiguse ala
- Lepingu objektiks oleva kinnistu piir
- Katastriüksuste piirid
- Projekteeritud side mikrotorustik
- maaliinina
- Sidekapp

Corle OÜ töö nr MKM3_HIIUMAA
Koostaja: Anti Salura

Jrk nr	IKÕ ala Pos nr(plaanil)	Kinnistu registriosa nr	Katastriüksuse tunnus, nimi, sihtotstarve	Asukoht riigitee suhtes	Ala pindala ruutmeetrites
1	1	9918850	17501: 004: 2240 84 Emmaste-Luidja tee Transpordimaa	84 Emmaste-Luidja km 0,01–0,82 Sidekapid km 0,16; 0,26; 0,49; 0,63	1675

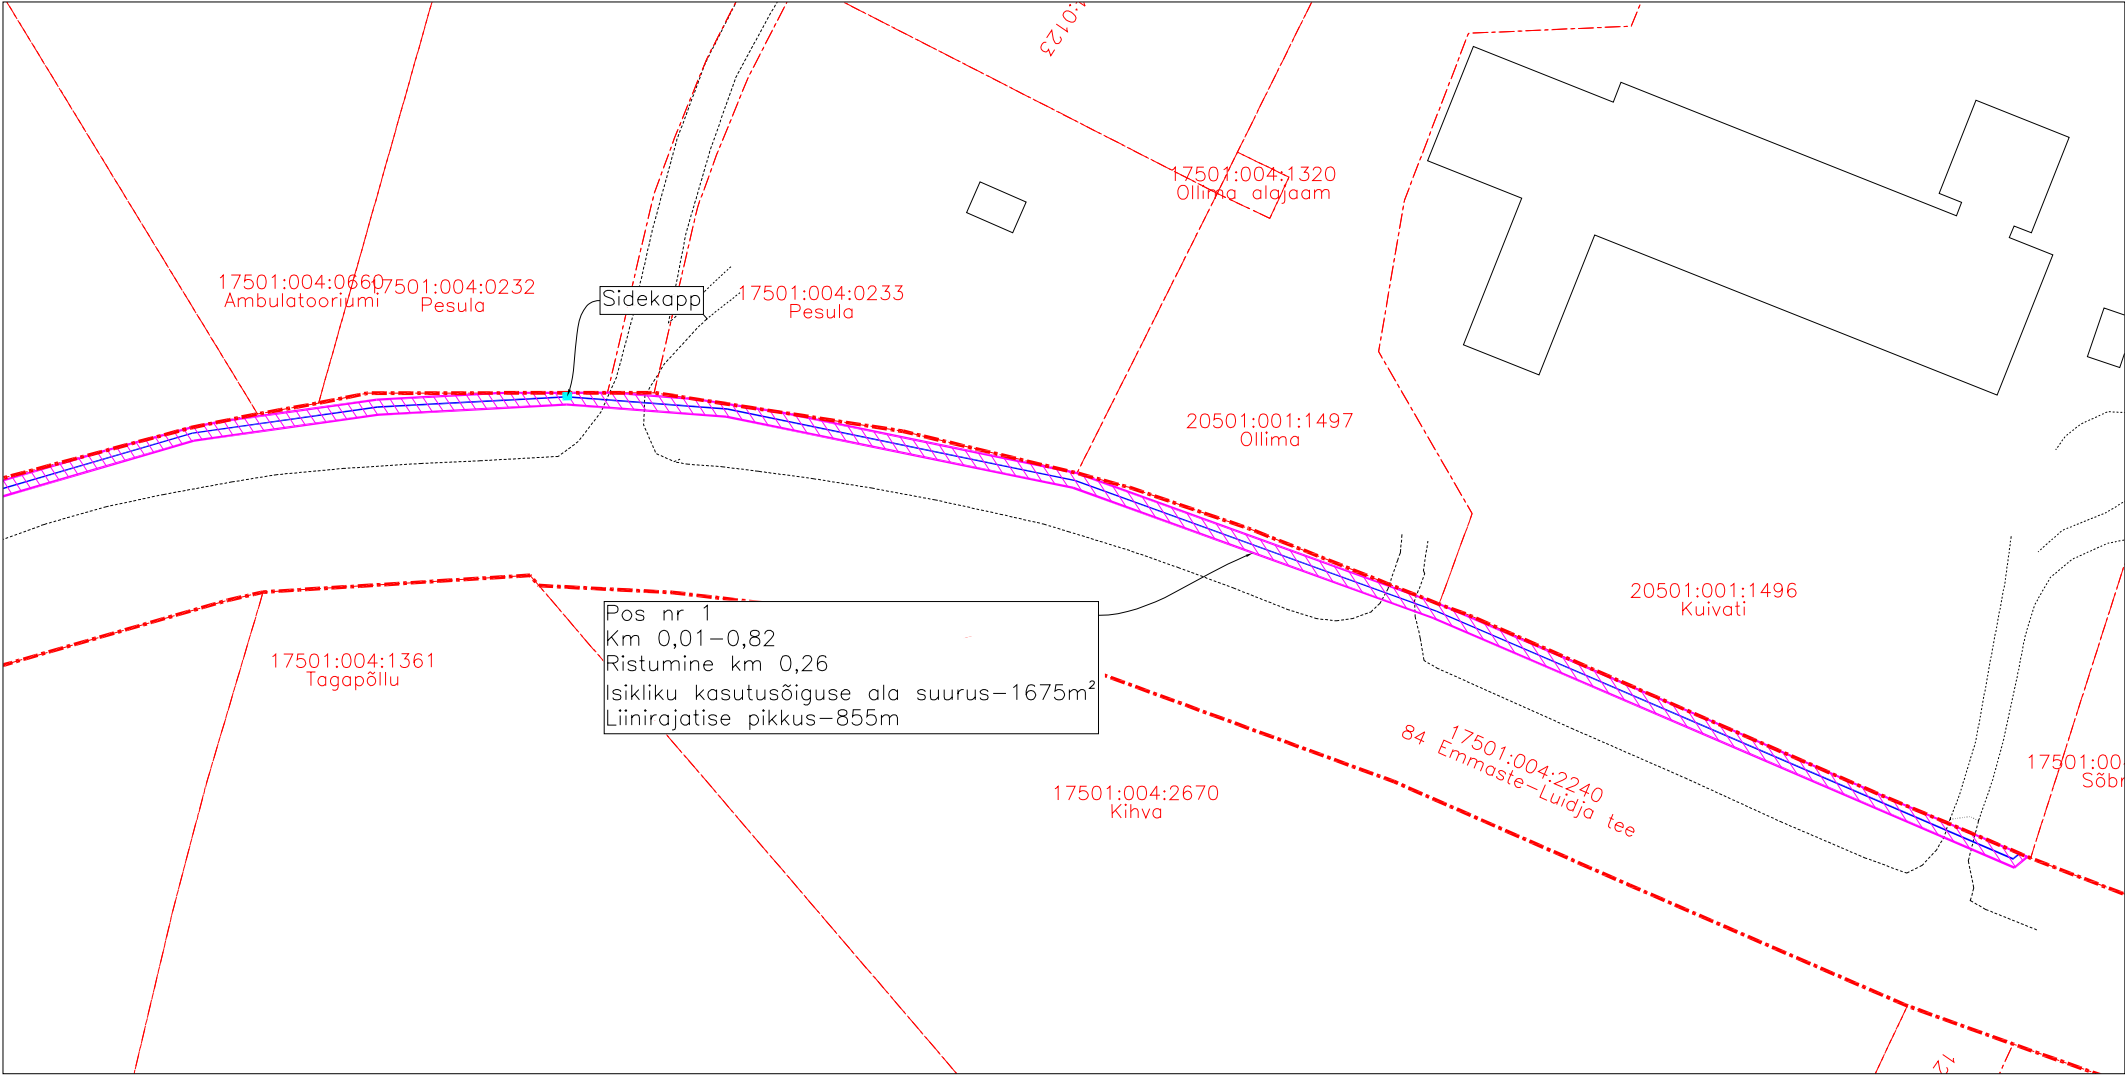

M1:1000

- Isikliku kasutusõiguse ala
- Lepingu objektiks oleva kinnistu piir
- Katastriüksuste piirid
- Projekteeritud side mikrotorustik
- maaliinina
- Sidekapp

Corle OÜ töö nr MKM3_HIIUMAA
Koostaja: Anti Salura

Jrk nr	IKÕ ala Pos nr(plaanil)	Kinnistu registriosa nr	Katastriüksuse tunnus, nimi, sihtotstarve	Asukoht riigitee suhtes	Ala pindala ruutmeetrites
1	1	9918850	17501:004:2240 84 Emmaste-Luidja tee Transpordimaa	84 Emmaste-Luidja km 0,01-0,82 Sidekapid km 0,16; 0,26; 0,49; 0,63	1675