




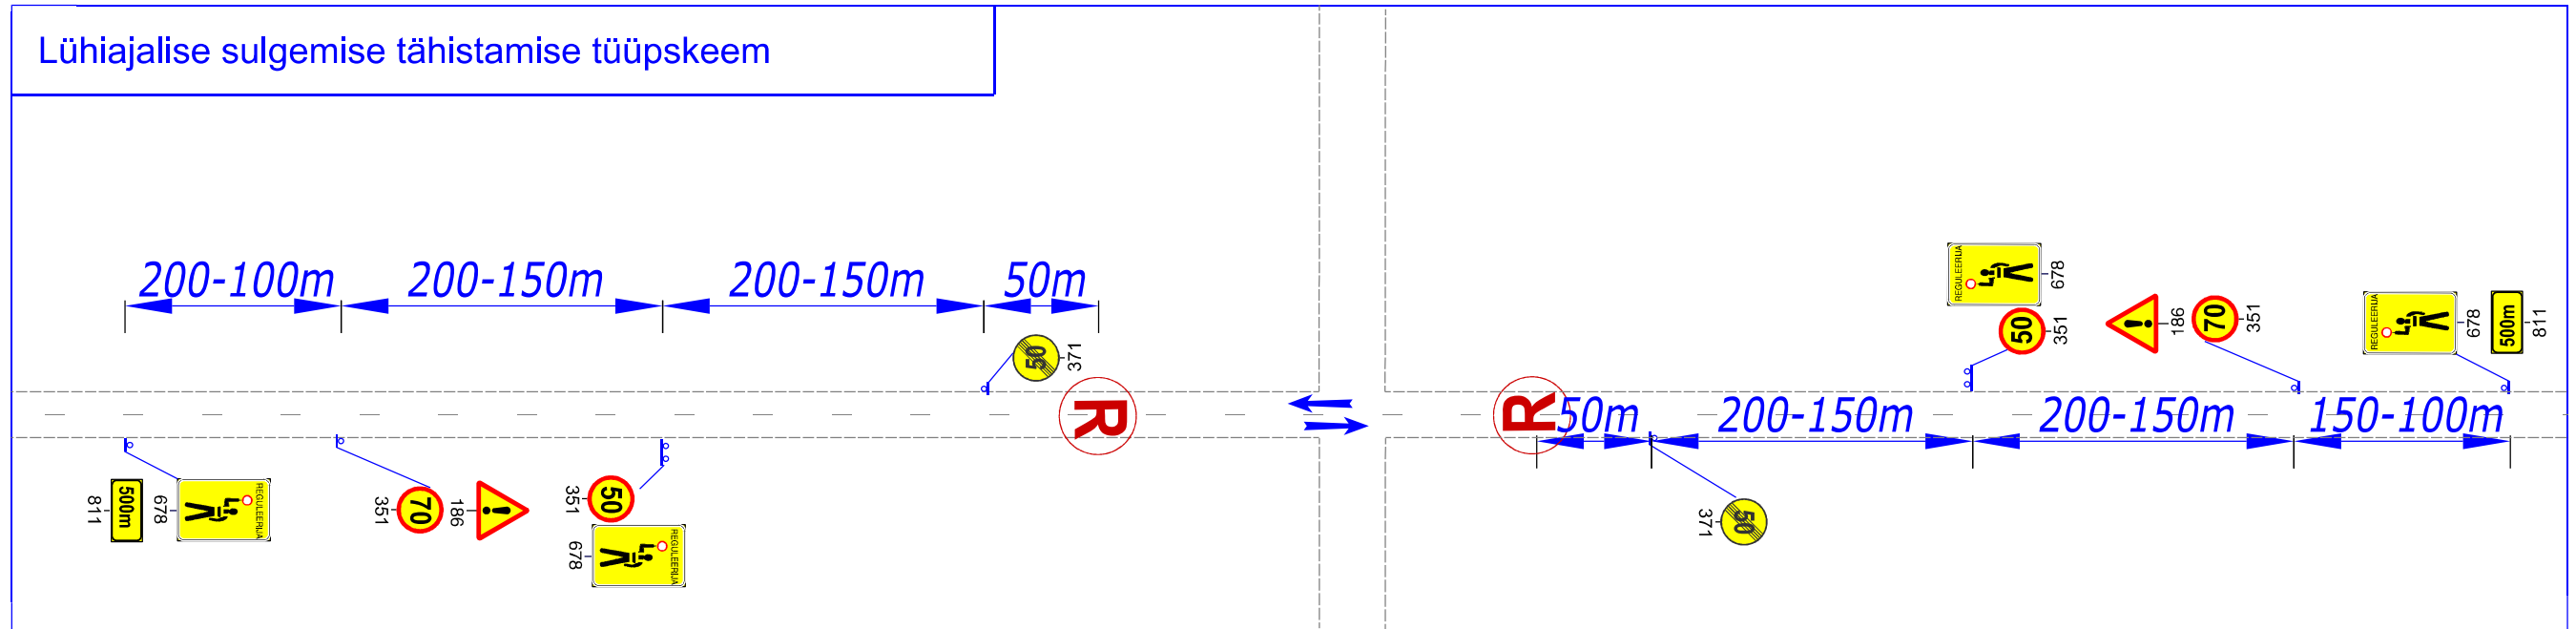


Lühiajalise sulgemise tähistamise tüüpskeem



TINGMÄRGID:

-  Ol.olev liiklusmärk
-  221\* Proj. liiklusmärk
-  351 Proj. liiklusmärgl post
-  4

 <p>Ranna tee 17, Tabasalu 76901 tel: 603 2401 E-mail: info@warrensafety.com</p>		Skeemi nr:	2404-23.1		Kuupäev	10.04.2024	
		Projekt:	Rattaretk		Leht	1	Lehti
Kontrollis:	S.Vahter	Asukoht:	Tartumaa; Põlvamaa; Valgamaa		Mõõtkava	1:1000	
Koostas:	K.Rütman	Joonis:	Liiklusskeem				
Tellijä:	Gold Security Group OÜ F. Tuglase tn 19, 51006 Tartu Marko Kangust, tel: 5594 3934						