
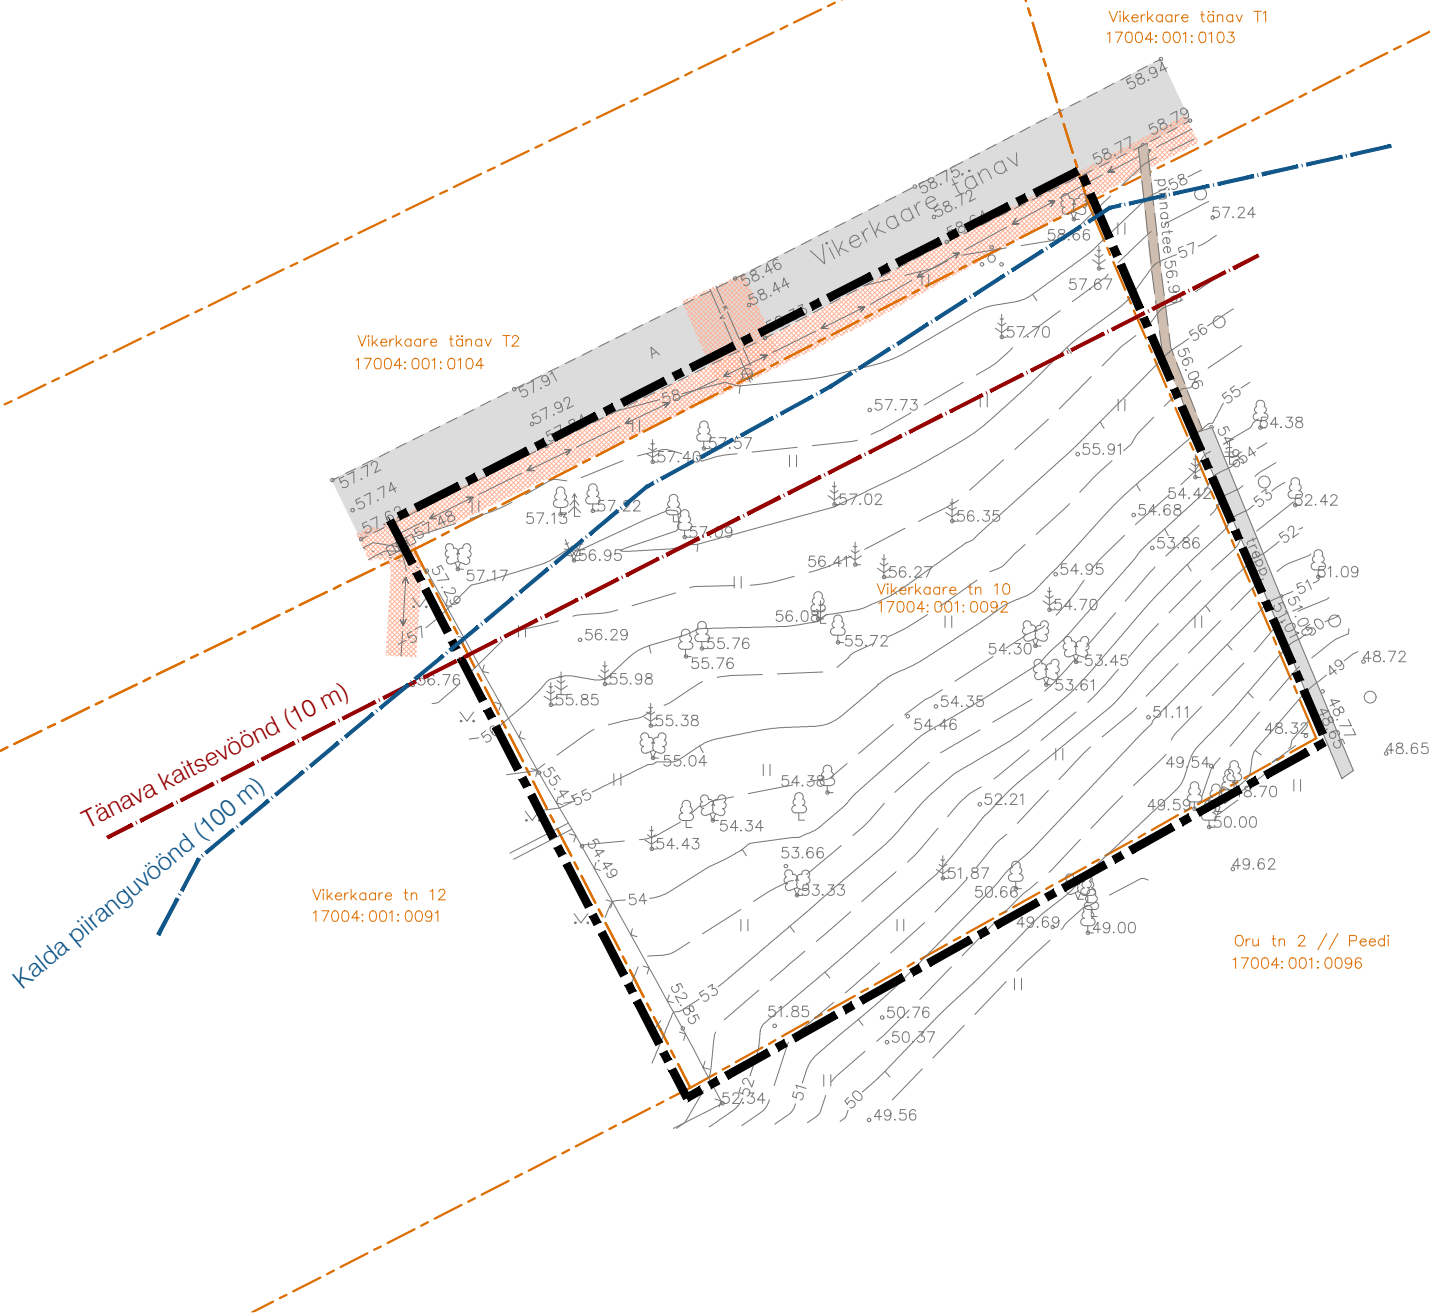


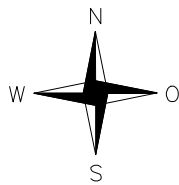

LEPPEMÄRGID

- Planeeringuala piir
- Olemasolev kinnistupiir
- Olemasolev asfaltkattega tee
- Olemasolev pinnasrada
- Tänava kaitsevöönd
- Kalda piiranguvöönd
- Tehnovõrgu kaitsevöönd
- Olemasolev puu

MÄRKUSED

- Planeeringuala moodustab Elva linnas asuv Vikerkaare 10 kinnistu (17004:001:0092)
- Planeeringuala suurus on 1909 m²
- Detailplaneeringu koostamise alusplaaniks on topo-geodeetiline alusplaan täpsusastmega 1:500. Koostaja Geodeesia OÜ (reg nr 1171259, litsents MTR reg. nr EEG 000078), töö nr GE-4678 (detsember 2025). Koordinaadid L-EST 97 süsteemis, kõrgused EH2000 süsteemis.
- Seletuskiri ja joonised on töö lahutamatud osad.

VALIPROJEKT projektivõrgustik	Töö nr:	DP-202575	
	Töö nimi:	ELVA LINNAS VIKERKAARE 10 KINNISTU DETAILPLANEERING	
	Asukoht:	ELVA LINN, ELVA VALD, TARTUMAA	
	Planeeringu korraldaja:	ELVA VALLAVALITSUS	
	Projekti juh/ planeerija:	LIIS ALVER	Joonise nimetus: TUGIPLAAN
Planeerija:		KÄTLINA VELTMANN	
Planeeringust huvitatud isik:		PEEP PARMAKSON	Möötkava: 1:500
			Formaat: A3
			Joonise nr: 3
			Kuupäev: 04.02.2026