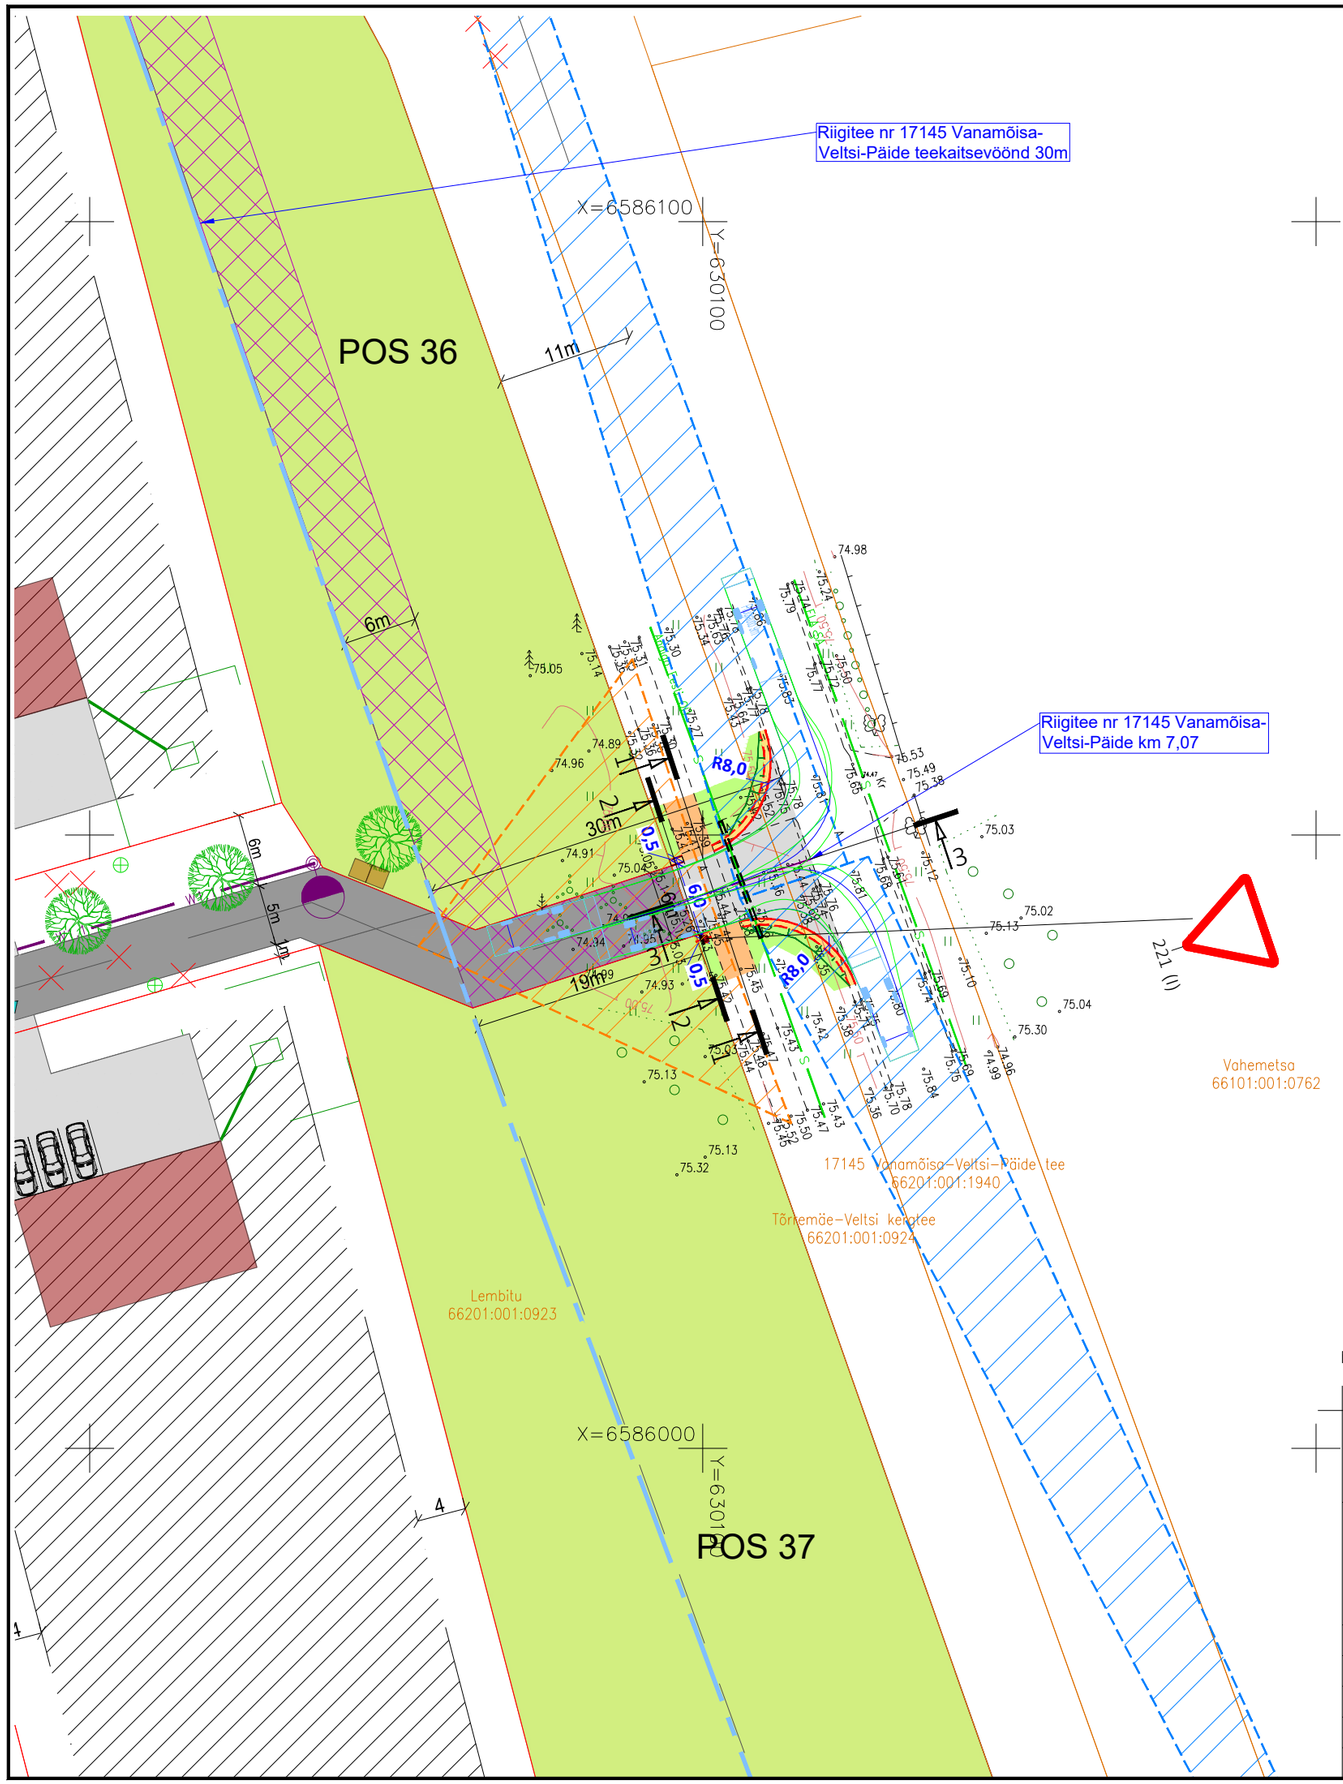

TINGMÄRGID

- PROJEKTEERITUD KATTE SERV
- PROJEKTEERITUD PEENRA SERV
- PROJEKTEERITUD TEE TELG
- PROJEKTEERITUD SÕIDUTEE ASFALTKATE (TÜÜP I)
- PROJEKTEERITUD SÕIDUTEE TUGIPEENAR
- PROJKTEERITUD KERGLIIKLUSTEE ASFALTKATTE TAASTAMINE (TÜÜP II)
- PROJEKTEERITUD HALJASALA
- PROJEKTEERITUD NÕLV
- PROJEKTEERITUD NÄHTAVUSKOLMNURK 7x190m
- PROJEKTEERITUD KERGLIIKLUSTEEGA RISTUMISE NÄHTAVUSKOLMNURK 25x20m
- PROJEKTEERITUD LIIKLUSMÄRGI POST
- PROJEKTEERITUD LIIKLUSMÄRK
- LIIKLUSMÄRGI SUURUSGRUPP (221 (I))
- PROJEKTEERITUD SIDETRASSI KAITSETORU

LANDCOMPOSITION OÜ TINGMÄRGID

- planeeritud hoonestusala
- planeeritud hoone orienteeruv asukoht
- planeeritud sõidutee
- planeeritud juurdepääsutee ja parkimisala
- juurdepääs krundile
- planeeritud parkimiskoht
- planeeritud jäätmekonteinerite orienteeruv asukoht
- planeeritud haljasala
- planeeritud puu orienteeruv asukoht
- likvideeritav objekt
- servituudiala

Märkused:

1. Geodeetiline alusplaan on koostatud 22.09.2025 Gem Geo OÜ poolt töö nr 13871. Koordinaadid L-Est '97 ja kõrgused EH2000 süsteemis.

ESTVIA

PROJEKTEERIJA / DESIGNER: ESTVIA OÜ REG. 12180289 KEHALA KÜLA, VINNI VALD LÄÄNE-VIRUMAA 46624 TEL. +372 5287979 raigo@estvia.ee www.estvia.ee	TELLIJA / CUSTOMER: Baltech OÜ 16532839 +372 5665 8662 jyrgen.pold@mail.ee		
Insener	R. Võrno		26-03-26
Kontrollis	A. Oništšik		26-03-26
File: Lembitu TL.dwg			

OBJEKTI ASUKOHT / LOCATION OF THE OBJECT:
Põllu tee, Veltsi küla, Rakvere vald
Lääne-Viru maakond

TÖÖ NR / PROJECT NR:	LEHT NR / DRAWING NR:	STAADIUM / STAGE:	MÕÕTKAVA / SCALE:
T26-010	TL-4-02	PP	1:500

TÖÖ NIMETUS / PROJECT NAME:
Riigitee 17145 Vanamõisa-Veltsi-Päide km 7,07 ja Põllu tee ristumiskoht

JOONISE NIMETUS / DRAWING NAME:
Asendiplaan ja liikluskorraldus

printed kolmapäev, 1. aprill 2026 09:05:53