
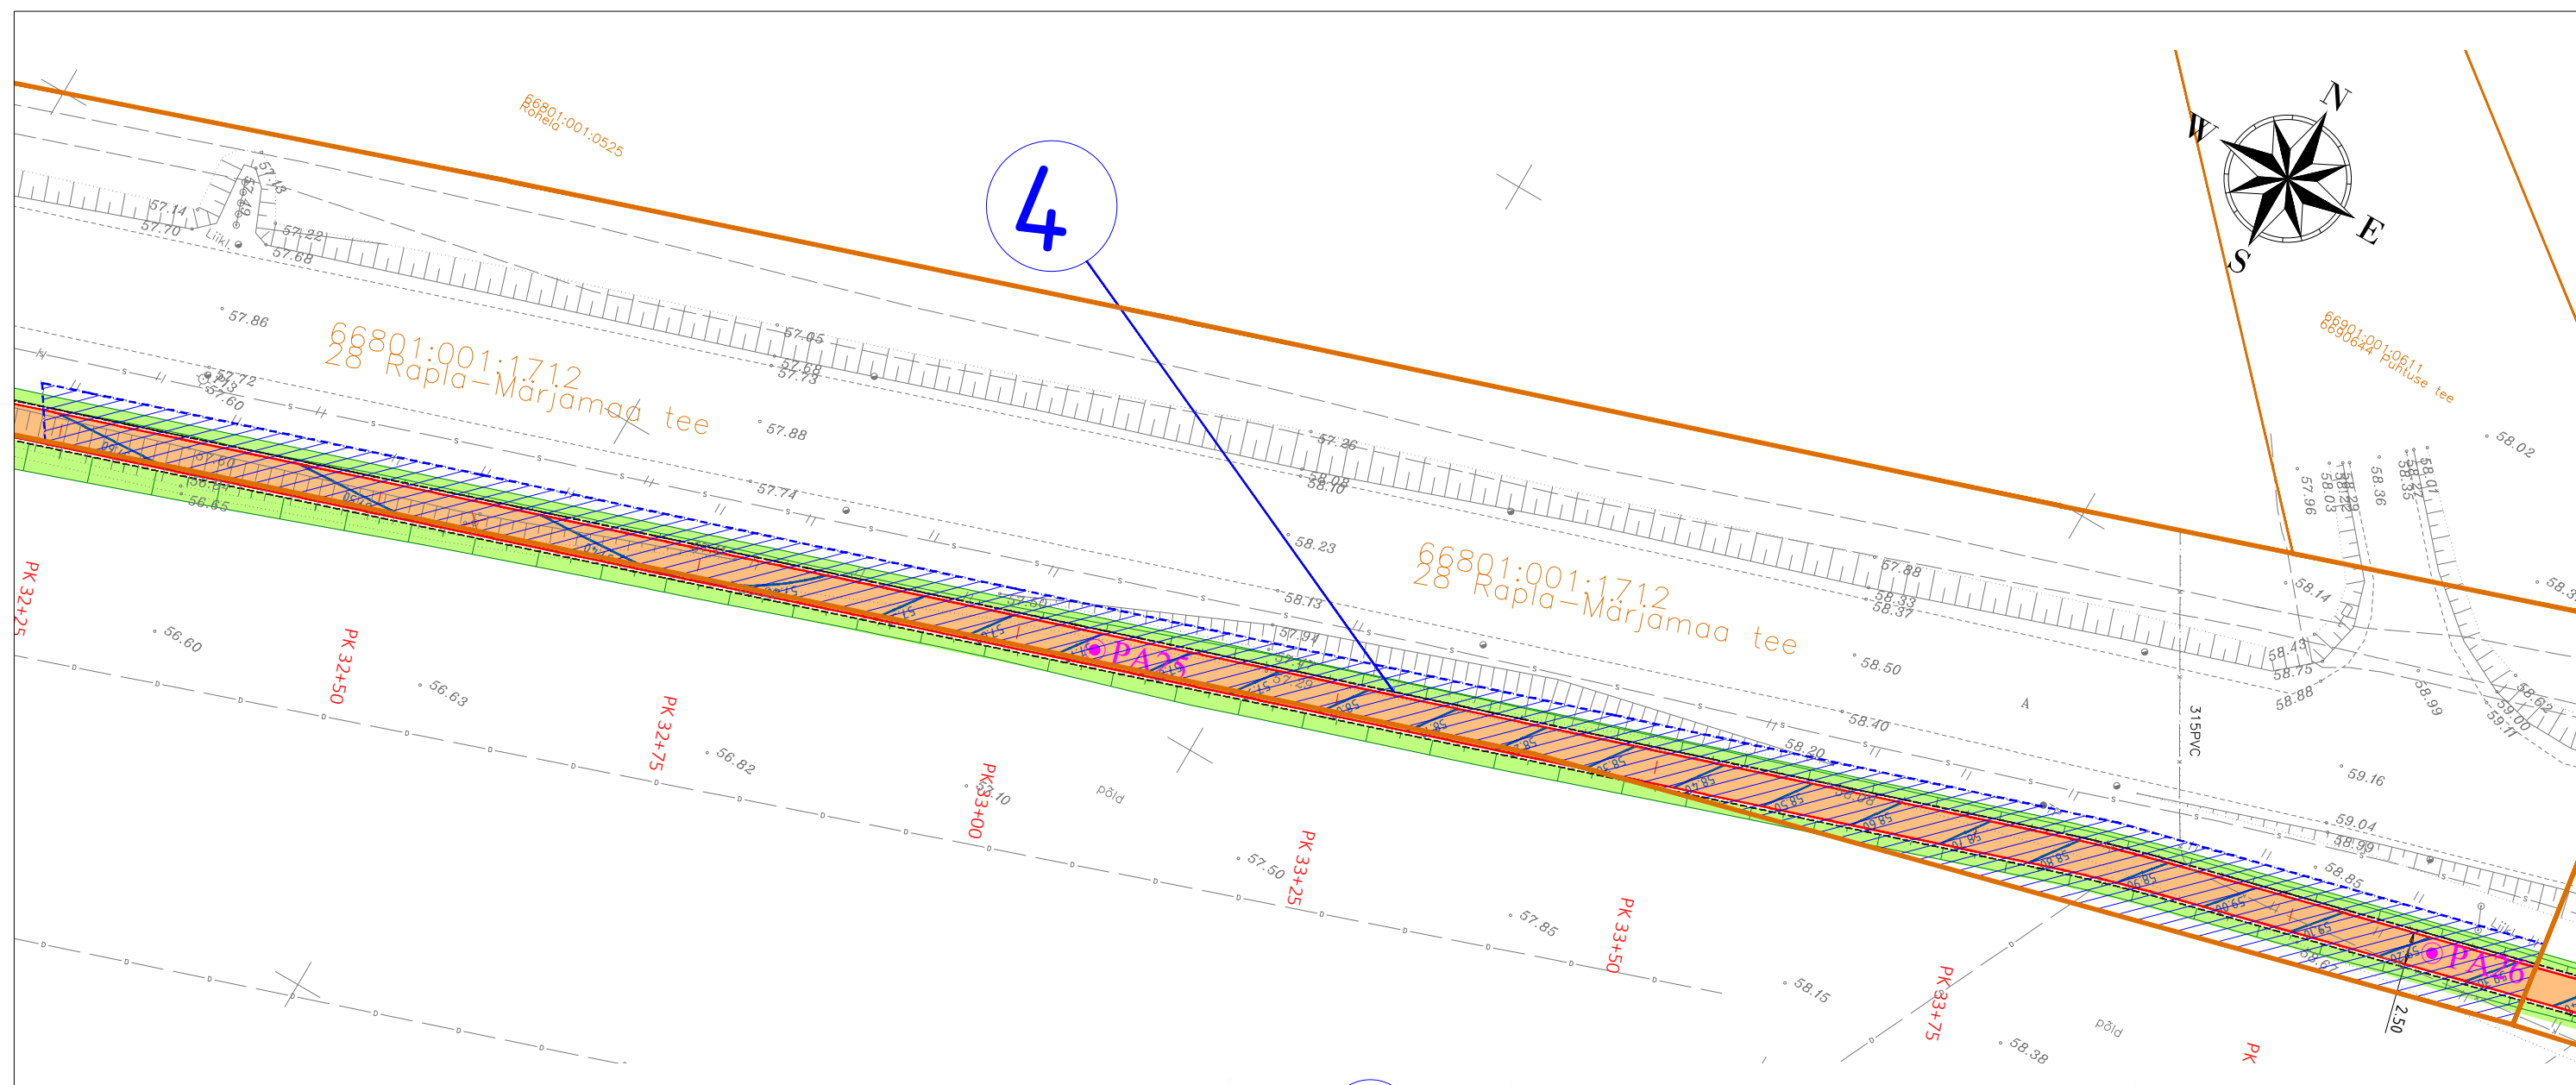


4

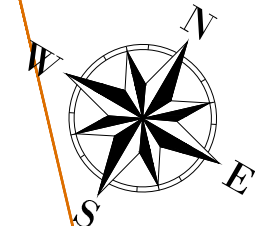

LEPPEMÄRGID ViaVelo IB OÜ töö nr 1722

- Kinnistu piir
- Projekteeritud asfaltkatte serv
- Projekteeritud tugipeenra serv
- Projekteeritud horisontaal
- Projekteeritud nõlv
- Projekteeritud kergliiklustee asfaltbetoonkate (tüüp 1)
- Projekteeritud sõidutee asfaltbetoonkate (tüüp 2)
- Projekteeritud sõidutee ülekate eelneva freesimisega
- Projekteeritud haljasala (tüüp 3)
- Projekteeritud truup (voolu suunaga)
- Projekteeritud kraavipõhi
- Projekteeritud plankaed
- Projekteeritud liiklusmärgi post

1

- POSITSIOONI NUMBER
- IKÕ seadmise ala jalgratta- ja jalgte rajamiseks

IKÕ ala Pos nr (plaanil)	Kinnistu registriosa number	Katastriüksuse tunnus, nimi ja sihtotstarve	Asukoht riigitee (nr ja nimi) suhtes (lõigu algus ja lõpp)	Ala pindala, m ²	Ehitis/tehnovõrk
4	11218050	66801:001:1712 28 Rapla- Märjamaa tee 100% transpordimaa	28 Rapla- Märjamaa tee km 0,52-0,72	970 m ²	Jalgratta- ja jalgte

Geoaluse koostaja: Reaalprojekt OÜ Geoaluse töö nr: G20009 Mõõdistamise aeg: märts 2020

		TELLIJA Rapla Vallavalitsus		TÖÖ NR 1722
		PROJEKT T28 Rapla-Märjamaa äärde kergliiklustee projekteerimine		
OBJEKT T28 Rapla-Märjamaa, Tuti küla, Rapla vald, Rapla maakond				
PROJEKTEERIS R. Mäe	VASTUTAV R. Mäe	STAADIUM Põhiprojekt	JOONISE NIMI Isikliku kasutusõiguse plaan	
		KUUP. 28.02.2023	MÕÕTKAVA 1:500	JOONISE NR POS_4 REV 0