



# Lõige 1-1

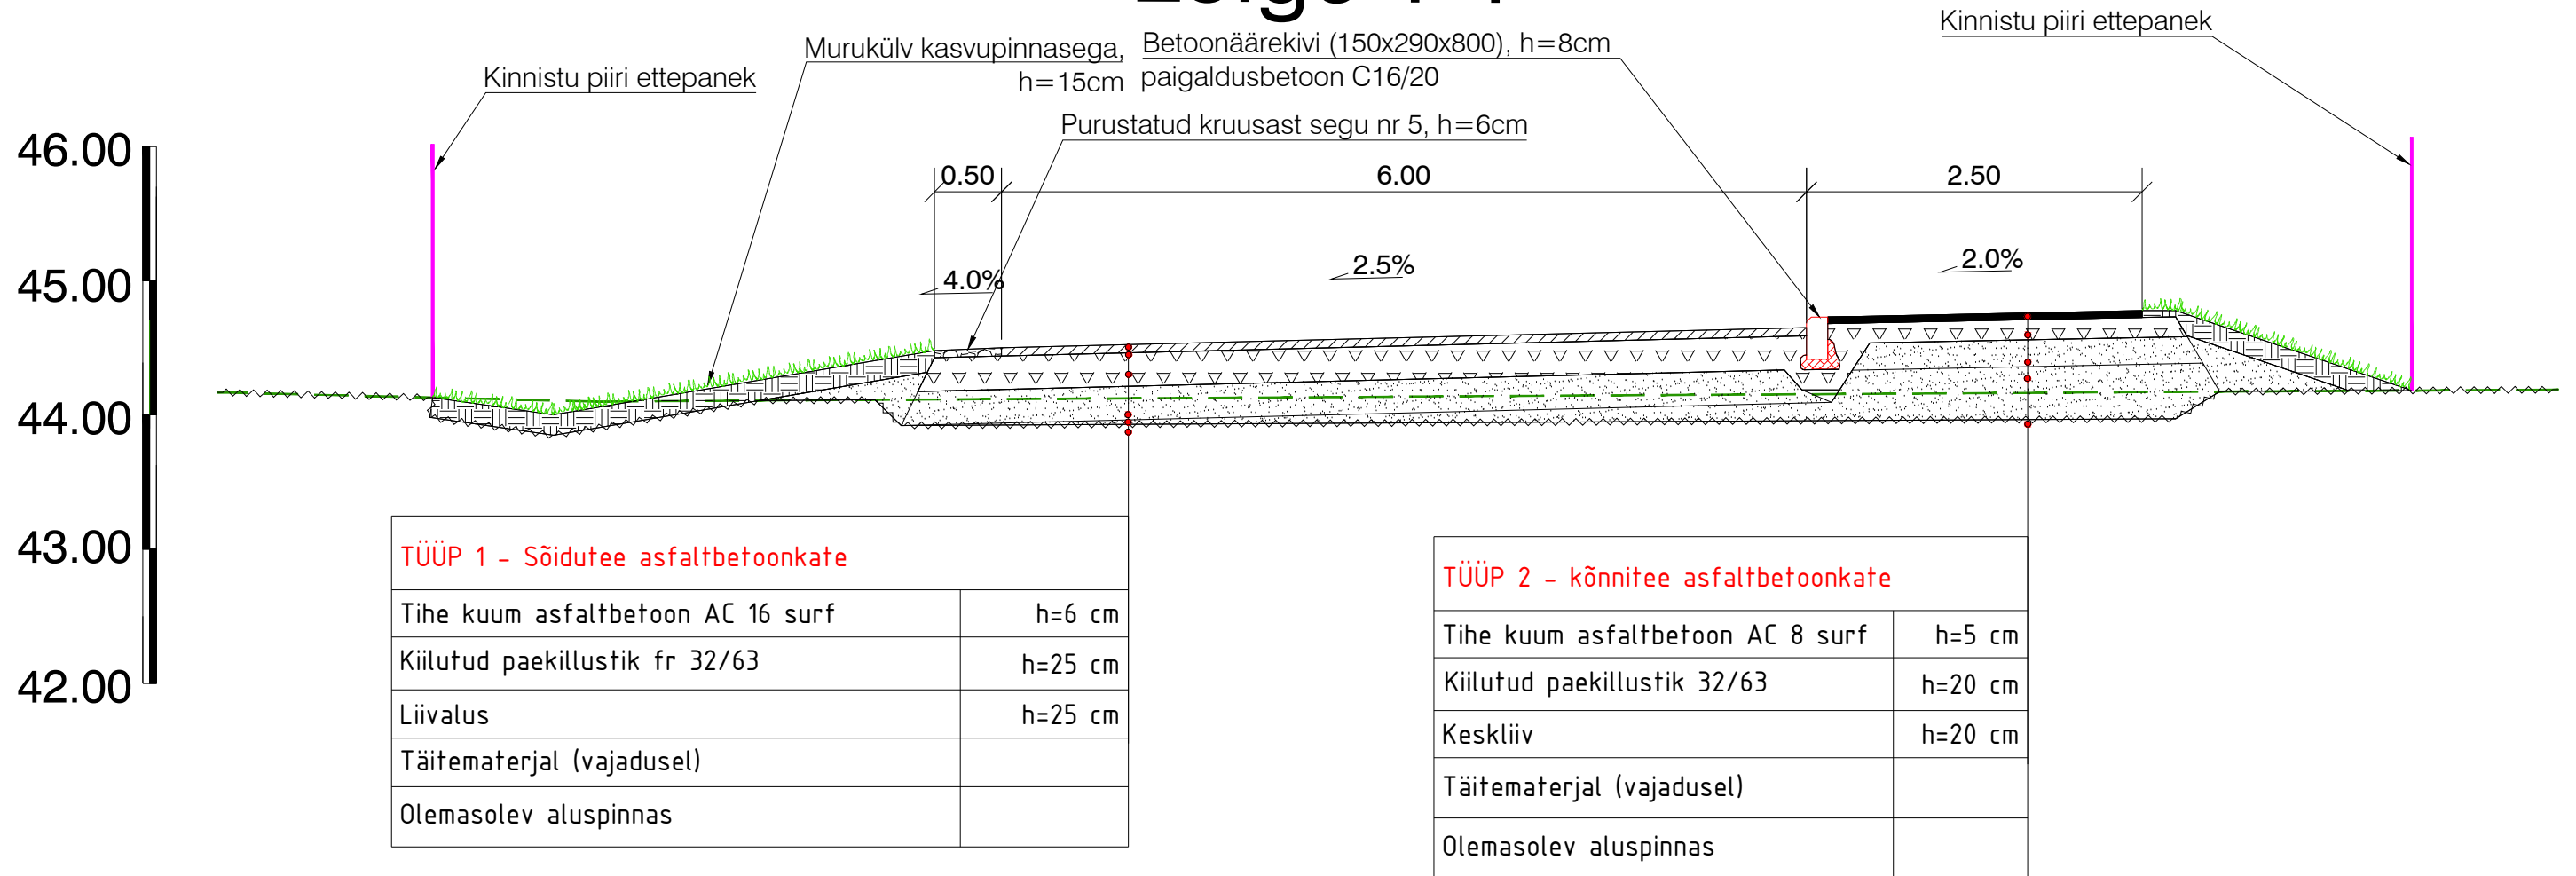

# Lõige 2-2

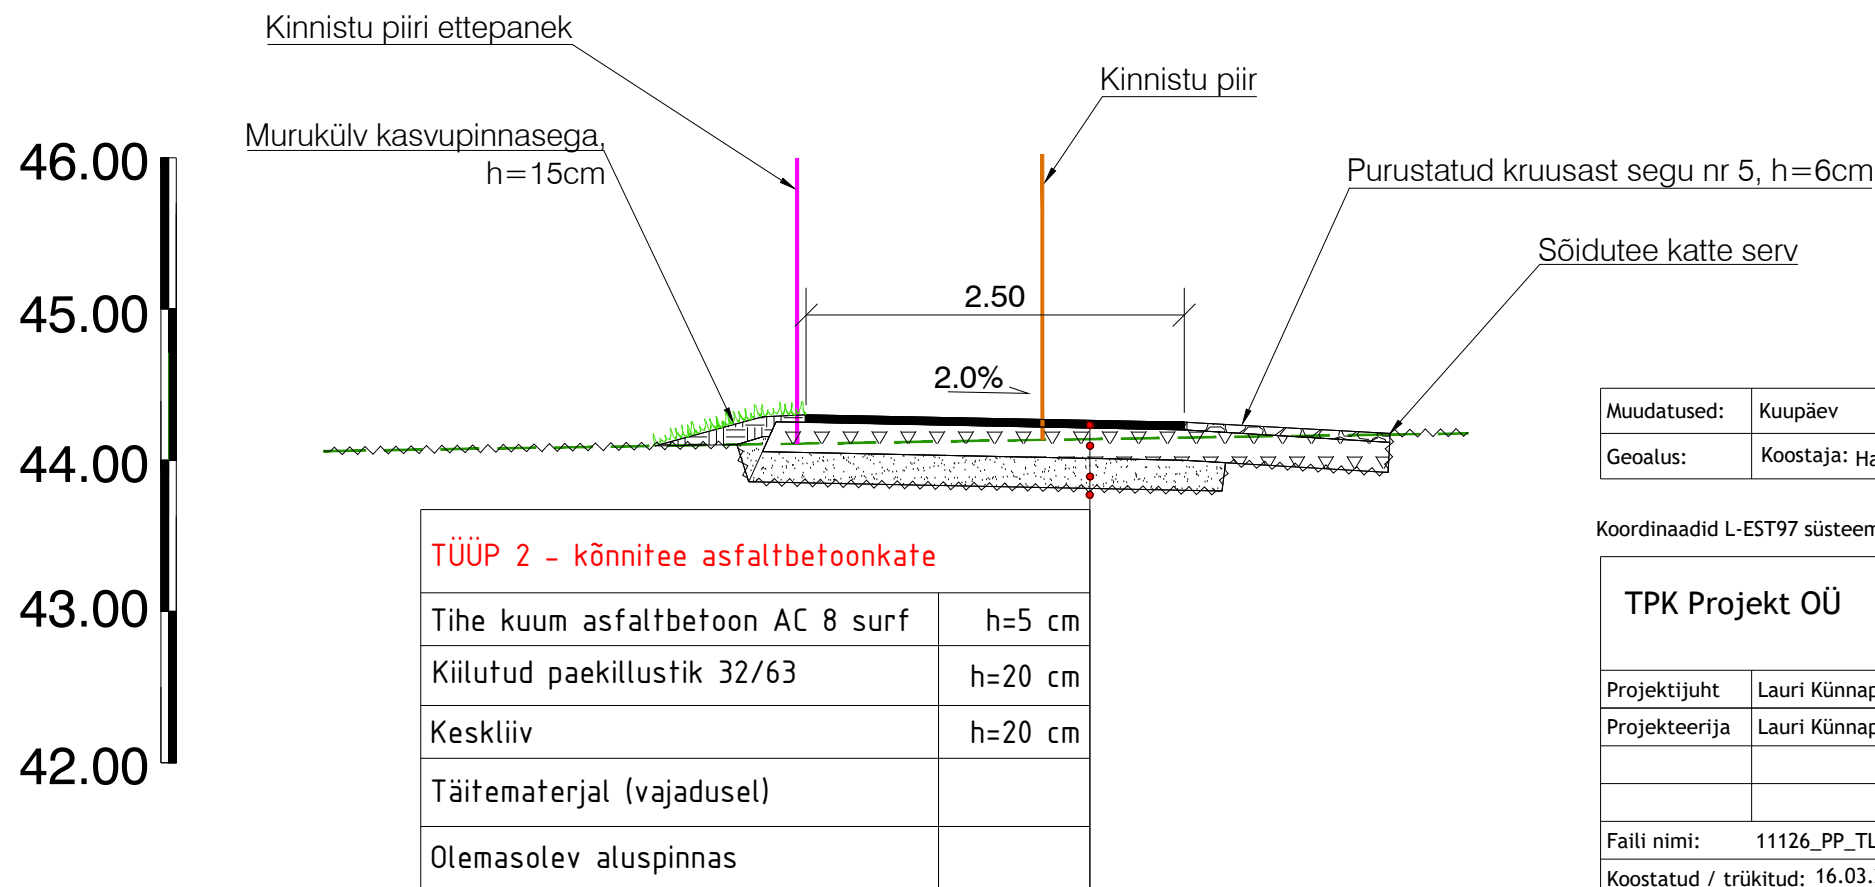

Muudatused:	Kuupäev	Muudatuste kirjeldus
Geoalus:	Koostaja: Hades Geodeesia OÜ	Töö nr: 3176 Mõõdistatud: veb 2021

Koordinaadid L-EST97 süsteemis, Kõrgused EH2000 (Amsterdami null) süsteemis.

<b>TPK Projekt OÜ</b> <small>TPK Projekt OÜ Narva mnt 32-5 Tallinn 10120 Eesti tel +372 5228311 lauri@tpkprojekt.ee reg: 16418999 MTR EEP004706 EPE001531, 11.01.2022</small>		Projekti nimi: <b>Sinilille DP teed ja tehnovõrgud Teed ja platsid</b>	
Projekti juht	Lauri Künnapuu	Objekti asukoht: Sinilille, Igavere küla, Raasiku vald, Harju maakond	
Projekteerija	Lauri Künnapuu	Joonise nimi: Ristlõiked	
Faili nimi:	11126_PP_TL-6_ristloige.dwg	Töö nr:	11125
Koostatud / trükitud:	16.03.2026 / 16.03.2026	Joonise tähis [nr - leht (lehti)]:	TL-6-01
		Staadium:	Põhiprojekt
		Mõõtkava:	1:500