
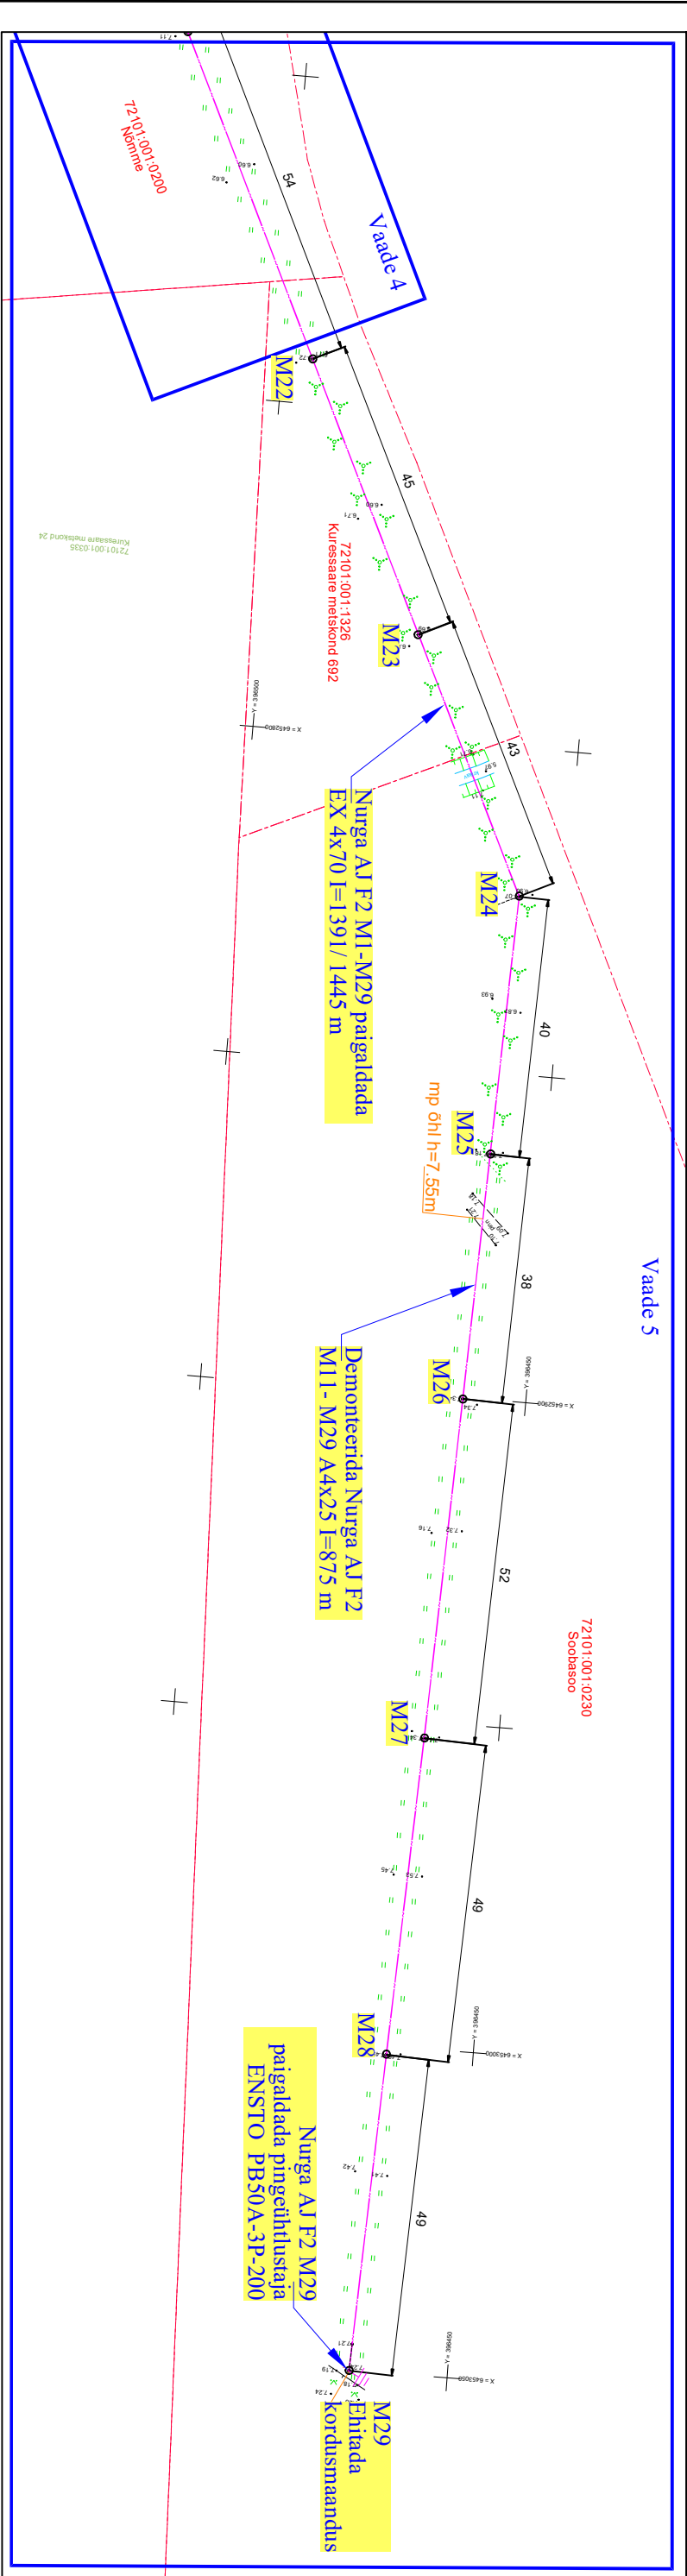
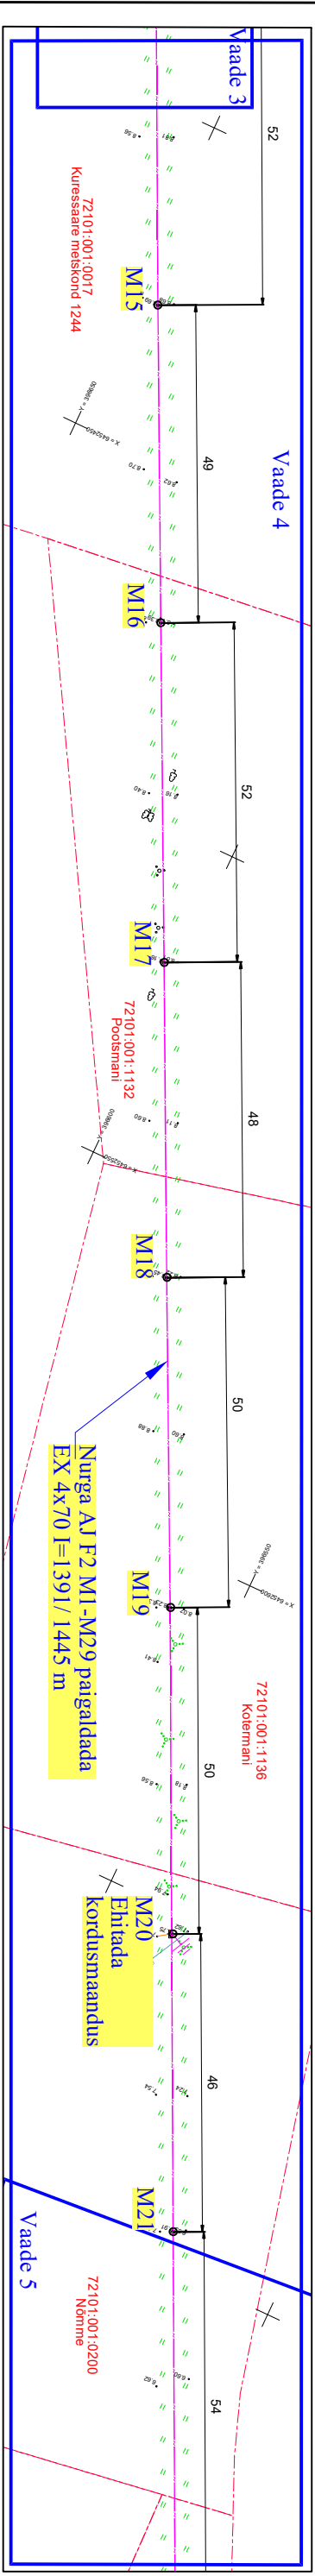
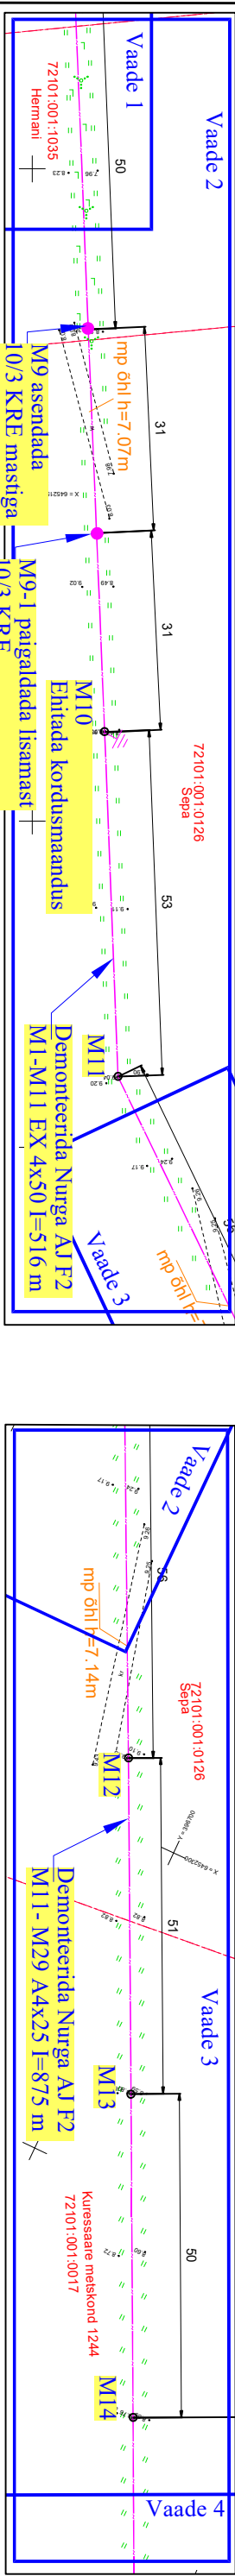


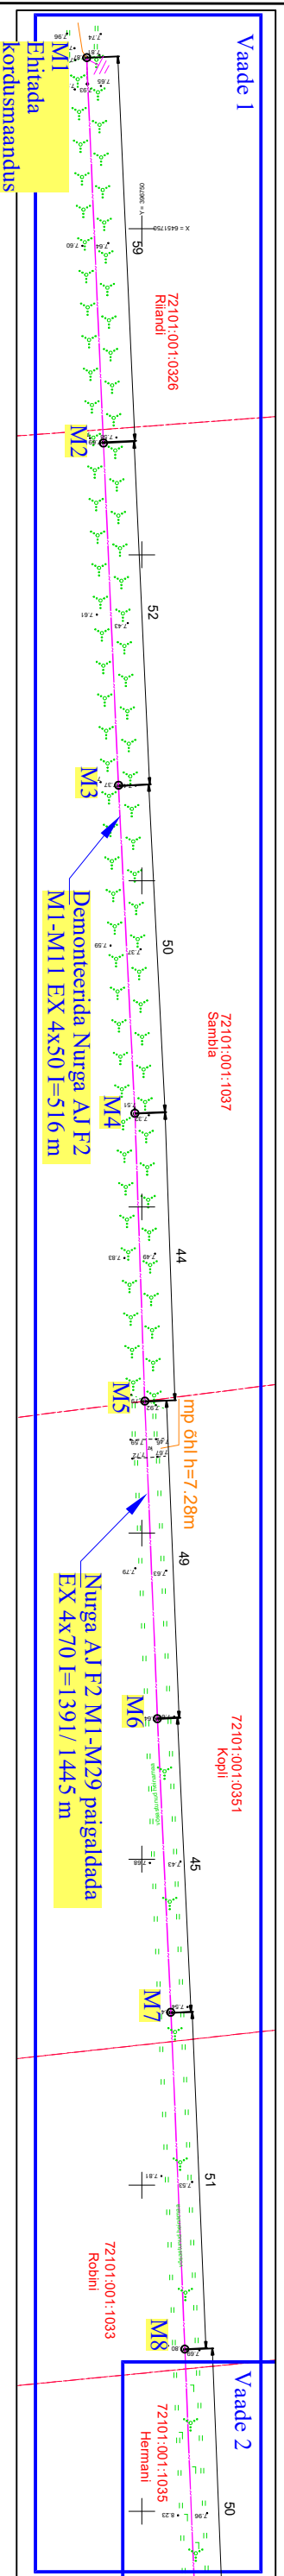

Tellijä:		Address: Oksa tee 18, Viljandi, 71067 Reg nr: 11445550 Telefon: 59021726 e-mail: joonas.russak@enersense.com		Kuupäev: 11.2023
				Töö nr: IP6530
Töö nimetus: Nurga AJ F2 rekonstrueerimine Tehumardi küla Saaremaa vald Saaremaa		Joon nr: 002		Mõõtkavad: 1:1000 A3
Joonise nimetus: Asendiplaani vaated 1-5		Projekteerija: Joonas Russak		