


Isikliku kasutusõiguse ala plaan

IKÕ ala Pos nr (plaanil)	Kinnistu registriosa nr	Katastriüksuse tunnus, nimi ja sihtotstarve	IKÕ ala pindala m ²
Pos 1	13651850	27003:001:0344 79 Upa-Leisi tee Transpordimaa	213

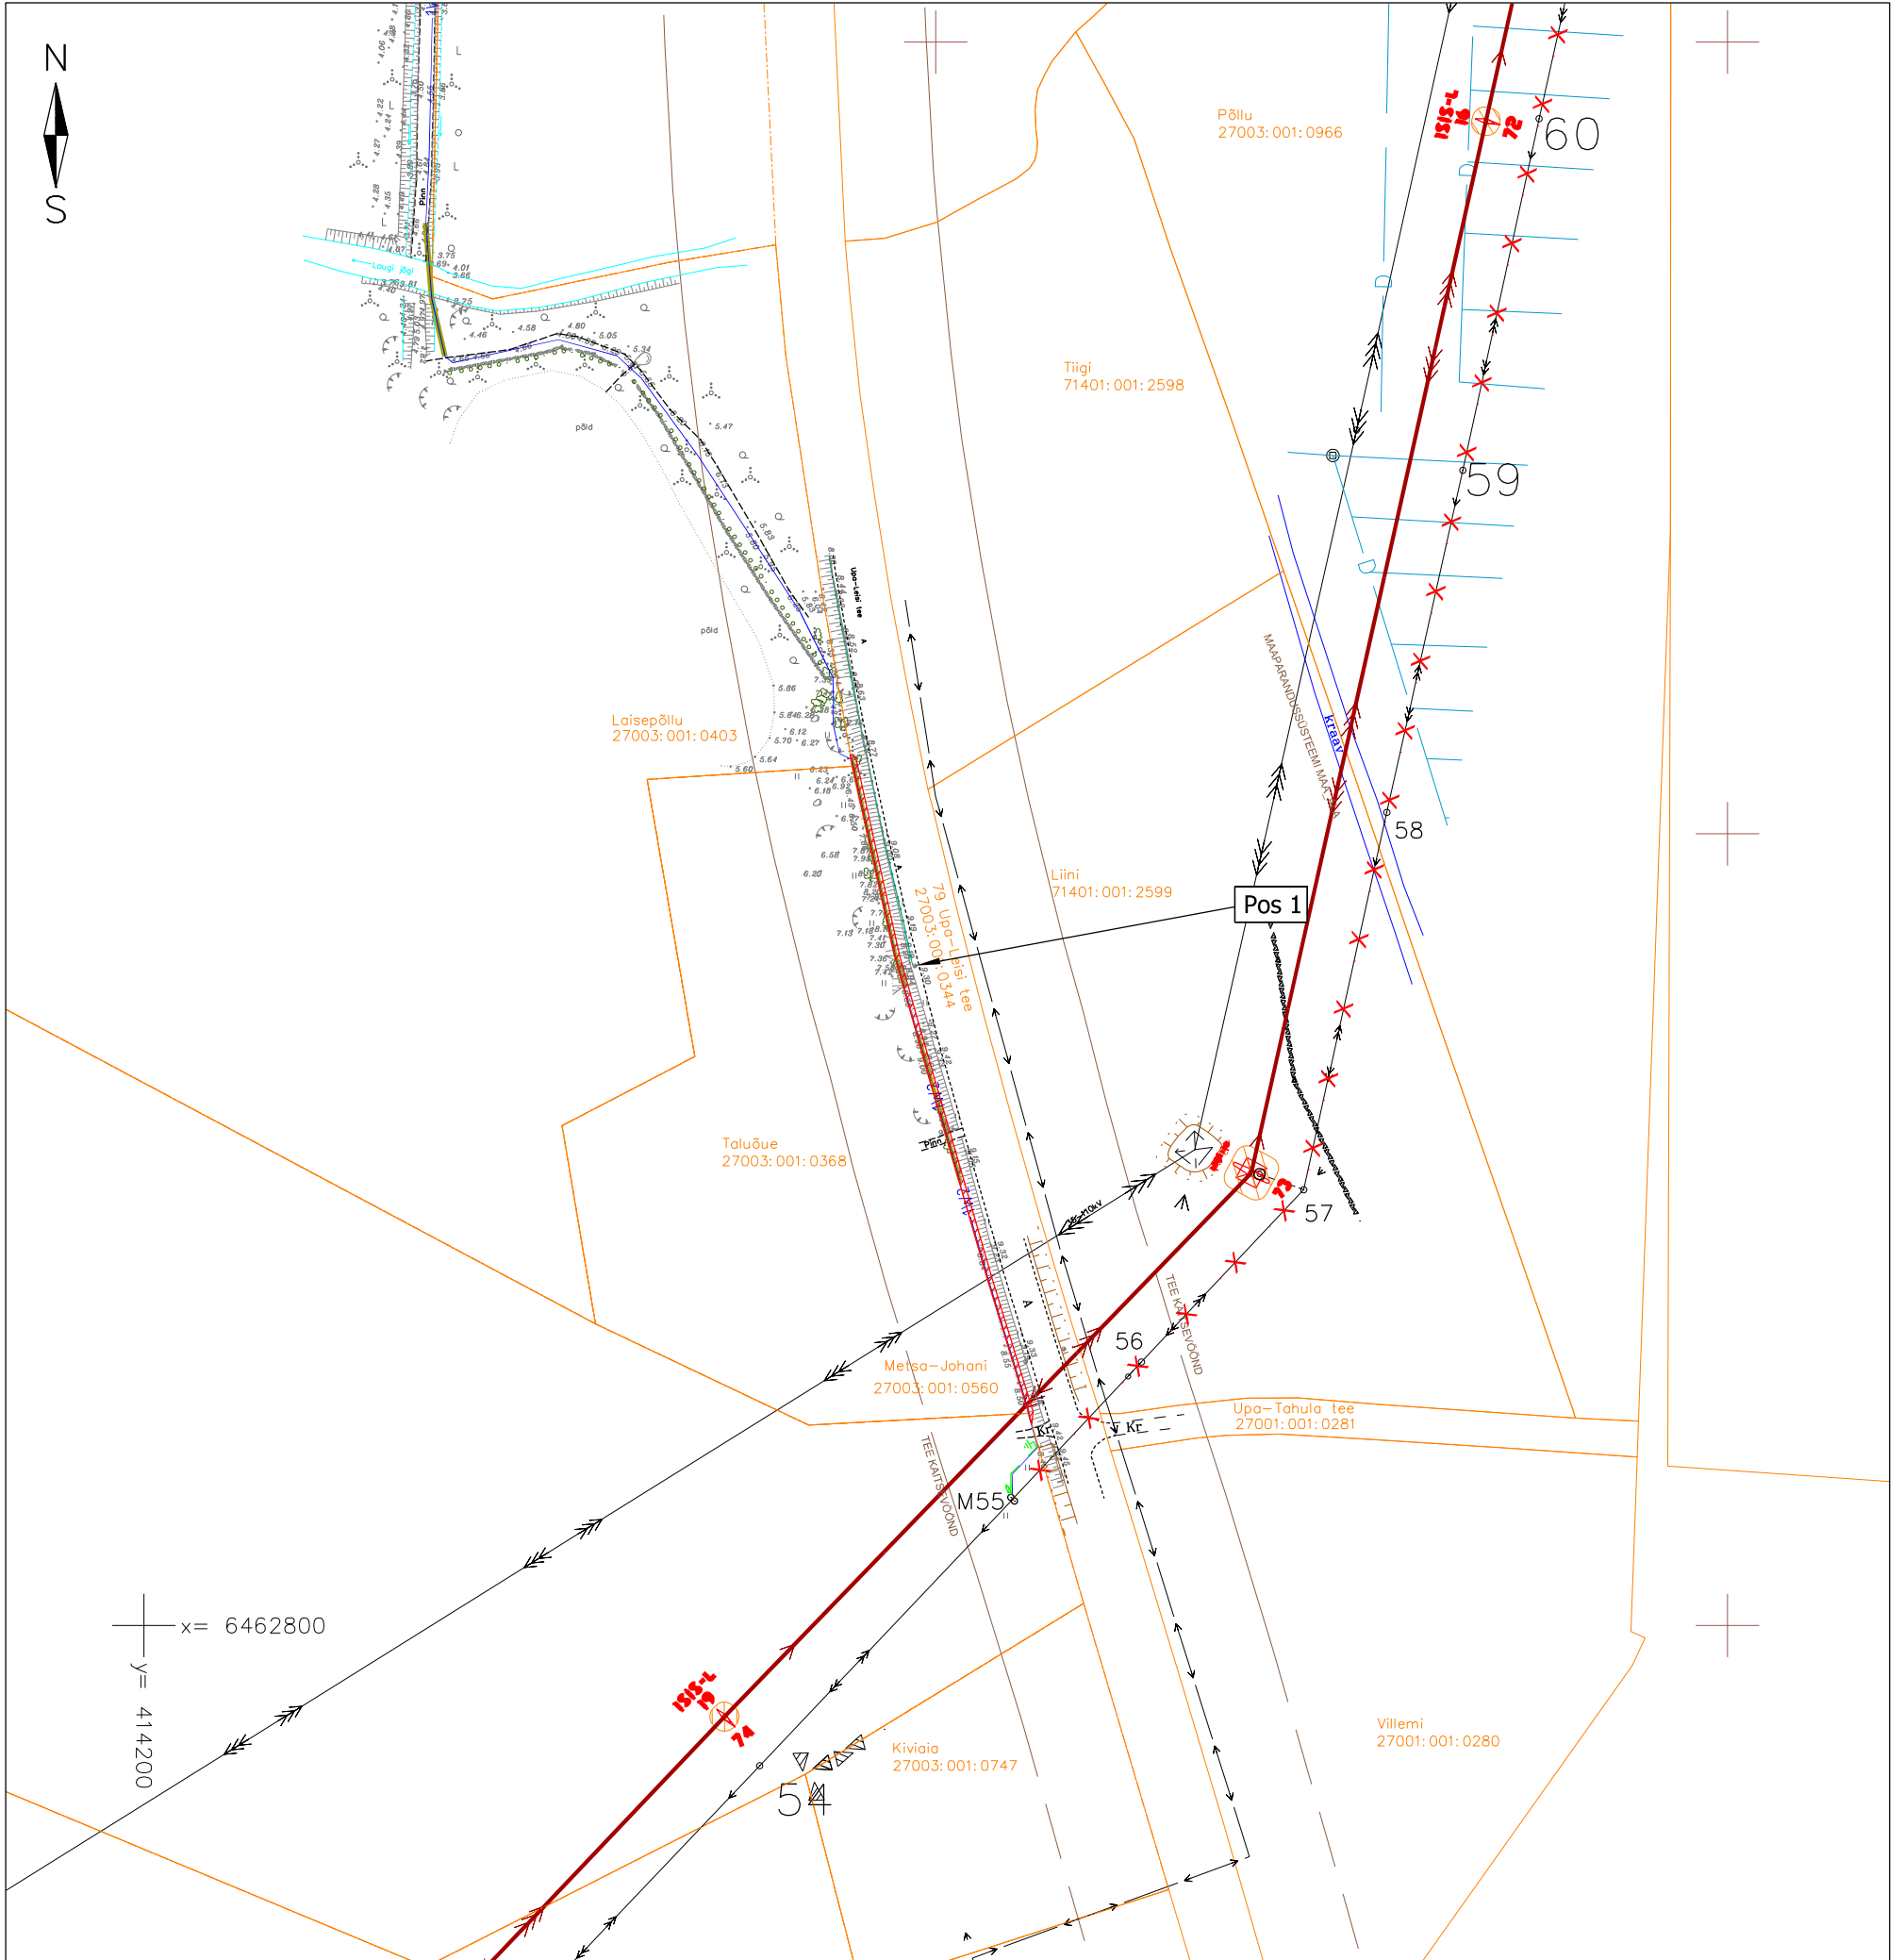

- IKÕ seadmise ala
- Kinnistute piirid
- Projekteeritud 10 kV maakaabelliin kaitsetorus 750 N
- Maakaabli paigaldus kinniselt puurimistorus
- Olemasolev 110 kV õhuliin
- Olemasolev 10 kV õhuliin
- Demonteeritav 10 kV õhuliin
- Olemasolev 0,4 kV maakaabel
- Projekteeritud maakaabli pikkus 172 m

Töö nimetus:	Pahi, Arsa ja Kiratsi 10 kV fiidrite ümberehitus Upa - Saue-Putla k., Saaremaa	Töö nr. TR1058
Koostaja:	Leho Jõeäär	Mõõtkava M 1:800
		Leht/formaat 1 / A3
		Kuupäev 28.10.24