




LEHTEDE PAIGUTUS

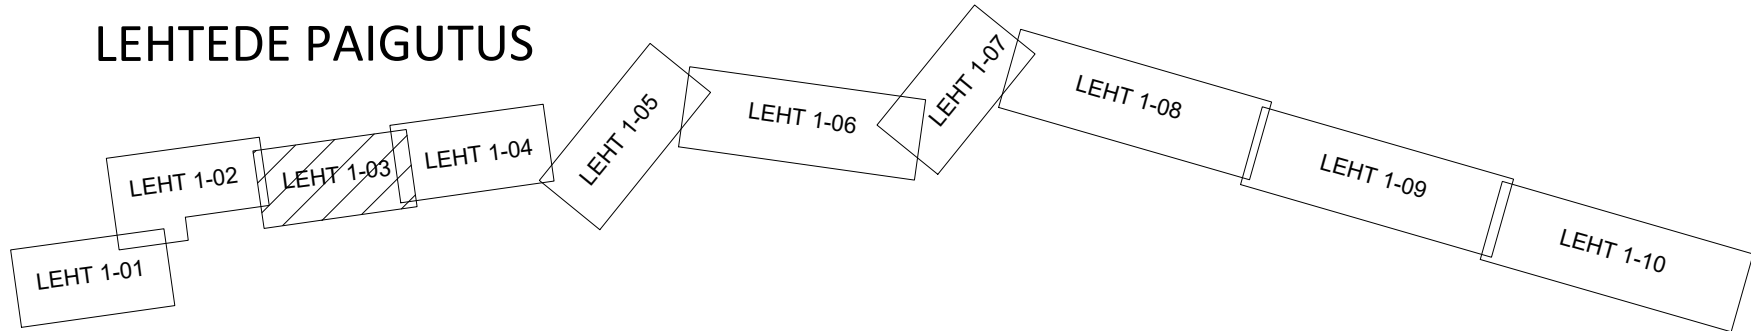

Tingmärgid

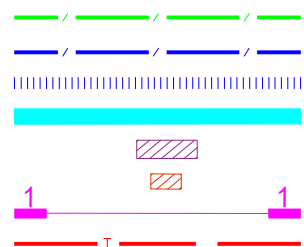

- Projekteeritud Tellija mikrotorustik pinnases
- Projekteeritud ELA SA mikrotorustik pinnases
- Projekteeritud Ø110mm poolitav 450N kaablikaitsetoru
- Projekteeritud mikrotorustik 1250N läbipuurimistorus
- Projekteeritud kinnise läbimineku stardikaevik
- Projekteeritud kinnise läbimineku vastuvõtukaevik
- Ristlõike 1-1 asukoht
- Projekteeritud soojustorus

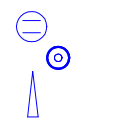

- Projekteeritud jätkukaev
- Projekteeritud markerpall
- Projekteeritud märketulp
- Kinnistu piir

Märkus: Ristumisel side maakaablitega nähakse ette kaablite kaitsmine poolitatavate kaablikaitsetorudega >1,5 m mõlemale poole sidega ristuva rajatise teljest .

Alusplaaniks on Klotoid OÜ koostatud geodeetiline alusmöödistus (Töö nr. 57-24-G, märts 2025), koordinaadid L. EST'97 süsteemis kõrgused EH2000 süsteemis.

M 1 : 500

KLOTOID OÜ

210525

LEHT 1-03