
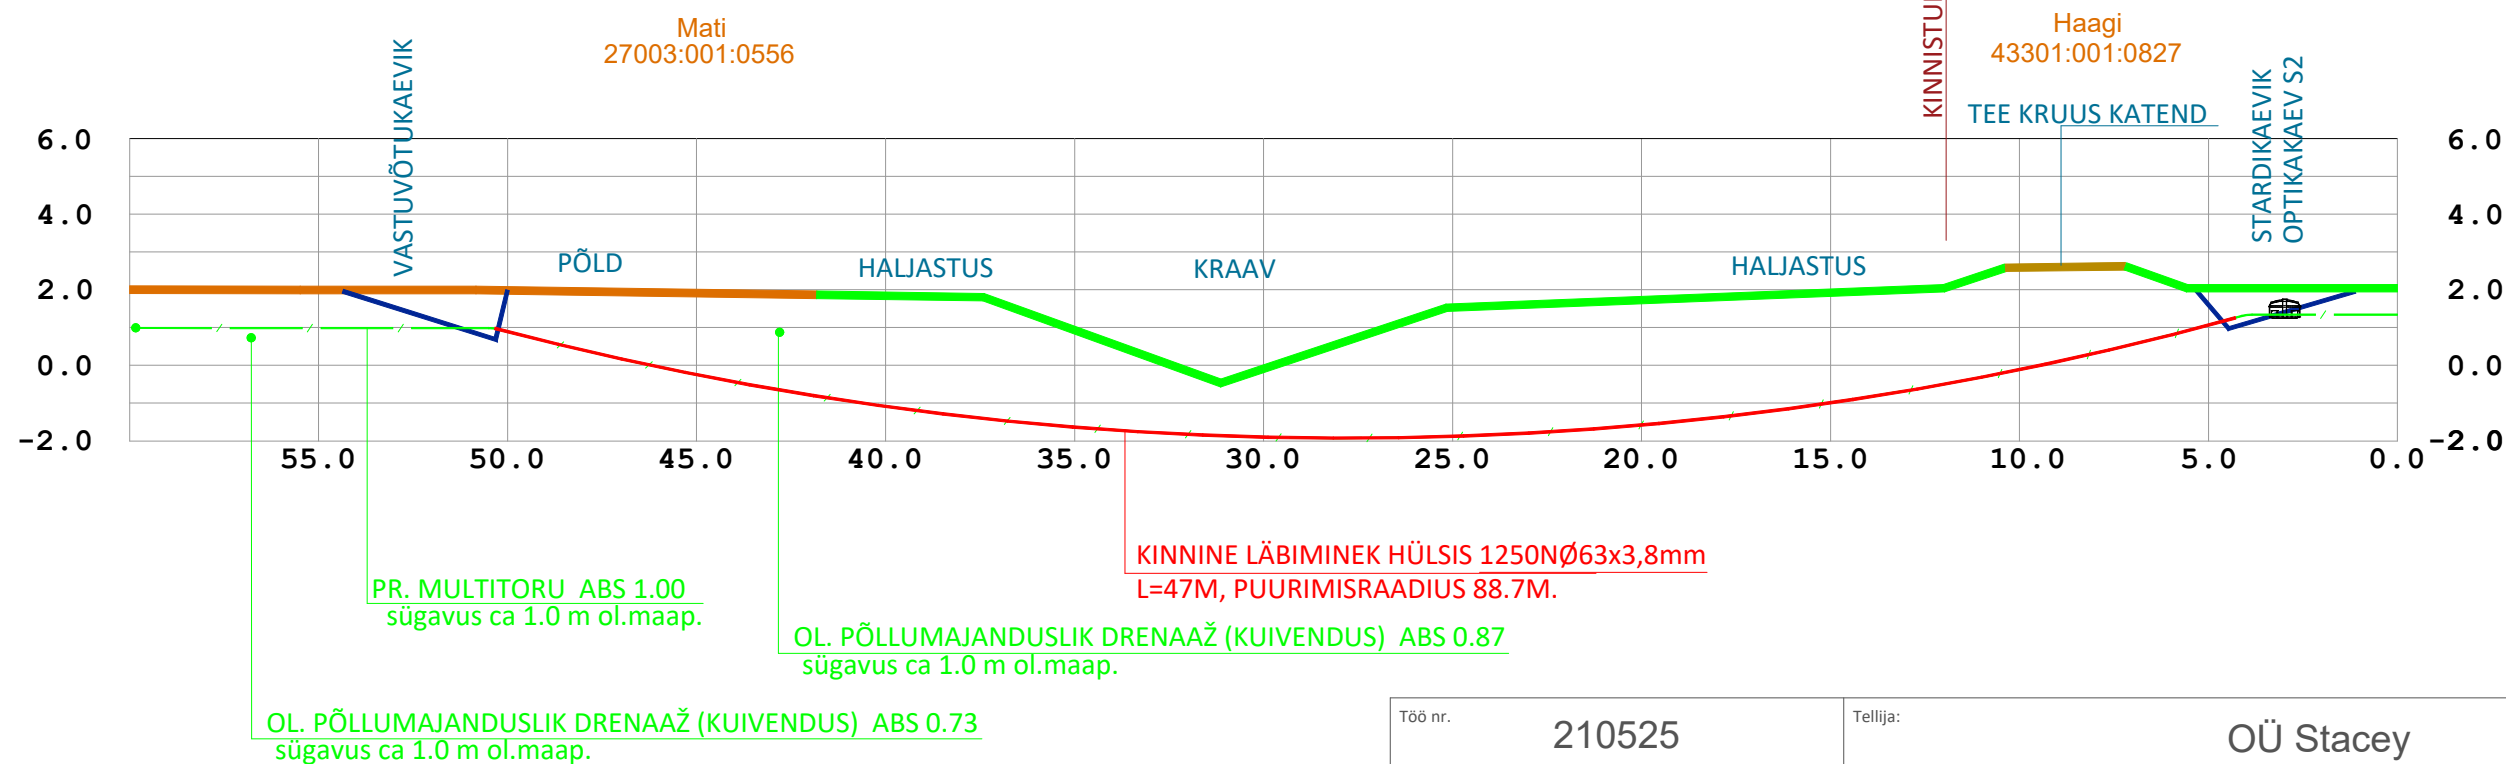


## Vaade Haagi kinnistu poolt

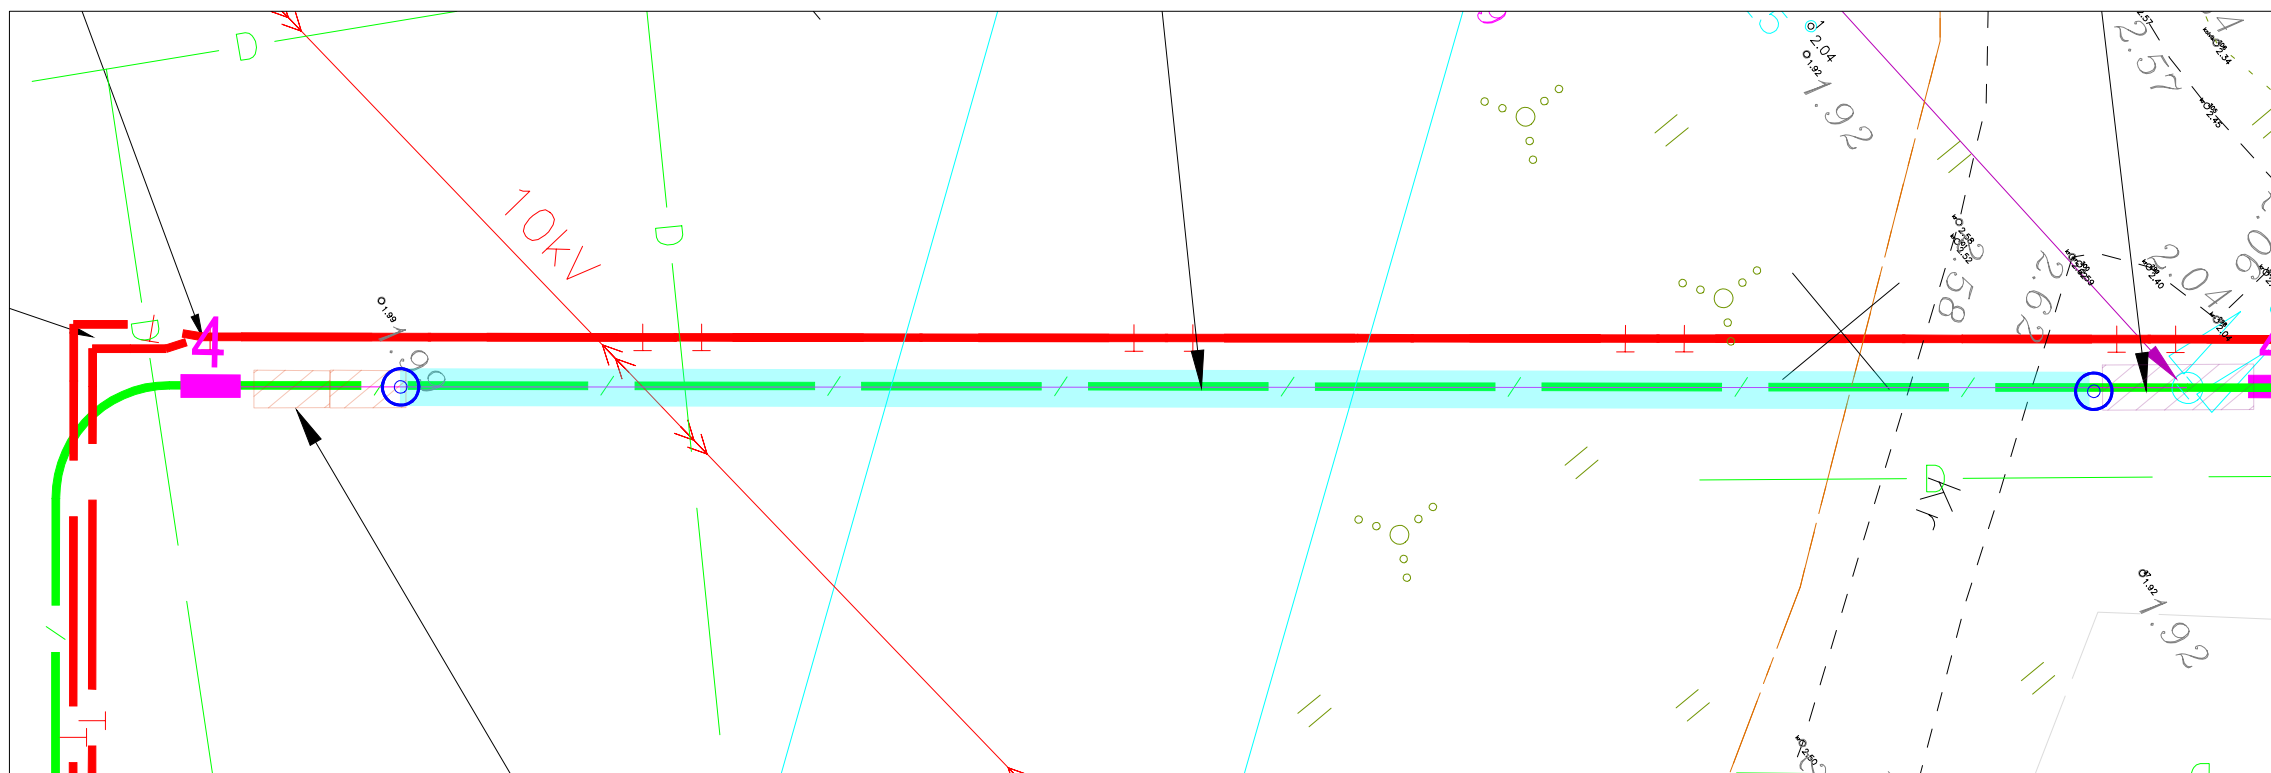

Töö nr. <b>210525</b>			Tellija: <b>OÜ Stacey</b>		
PROJEKTITUHT	I. HIMMIST	/Allkirjastatud digitaalselt/	<b>SIKASSAARE CHP SIDEÜHENDUS KURESSAARE SOOJUSEGA JA ELA SA LIITUMINE</b>		
PÄDEV ISIK	J. SÖMMER	/Allkirjastatud digitaalselt/			
Kuupäev	03.07.2025		<b>Ristmeväli RV4 Ristumine kuivenduskraaviga</b>		
			<b>STAAD.</b>	<b>JOONIS</b>	<b>VERSION</b>
			<b>PP</b>	<b>ENV-6-04</b>	
			Teede- ja liikluse projekteerimine EEP003326; ELK000027 Ehituslik projekteerimine EP10207096-0001 Elektripaigaldamise projekteerimine EL 10207096-0001 Muinsuskaitseameti tegevusluba E 203/2005-P		
			Klotoid OÜ Reg kood 10207096 Tehnika 20, Kuressaare linn 93815, Saaremaa vald 453 3723 / 508 4489 klotoid@klotoid.ee		
			