


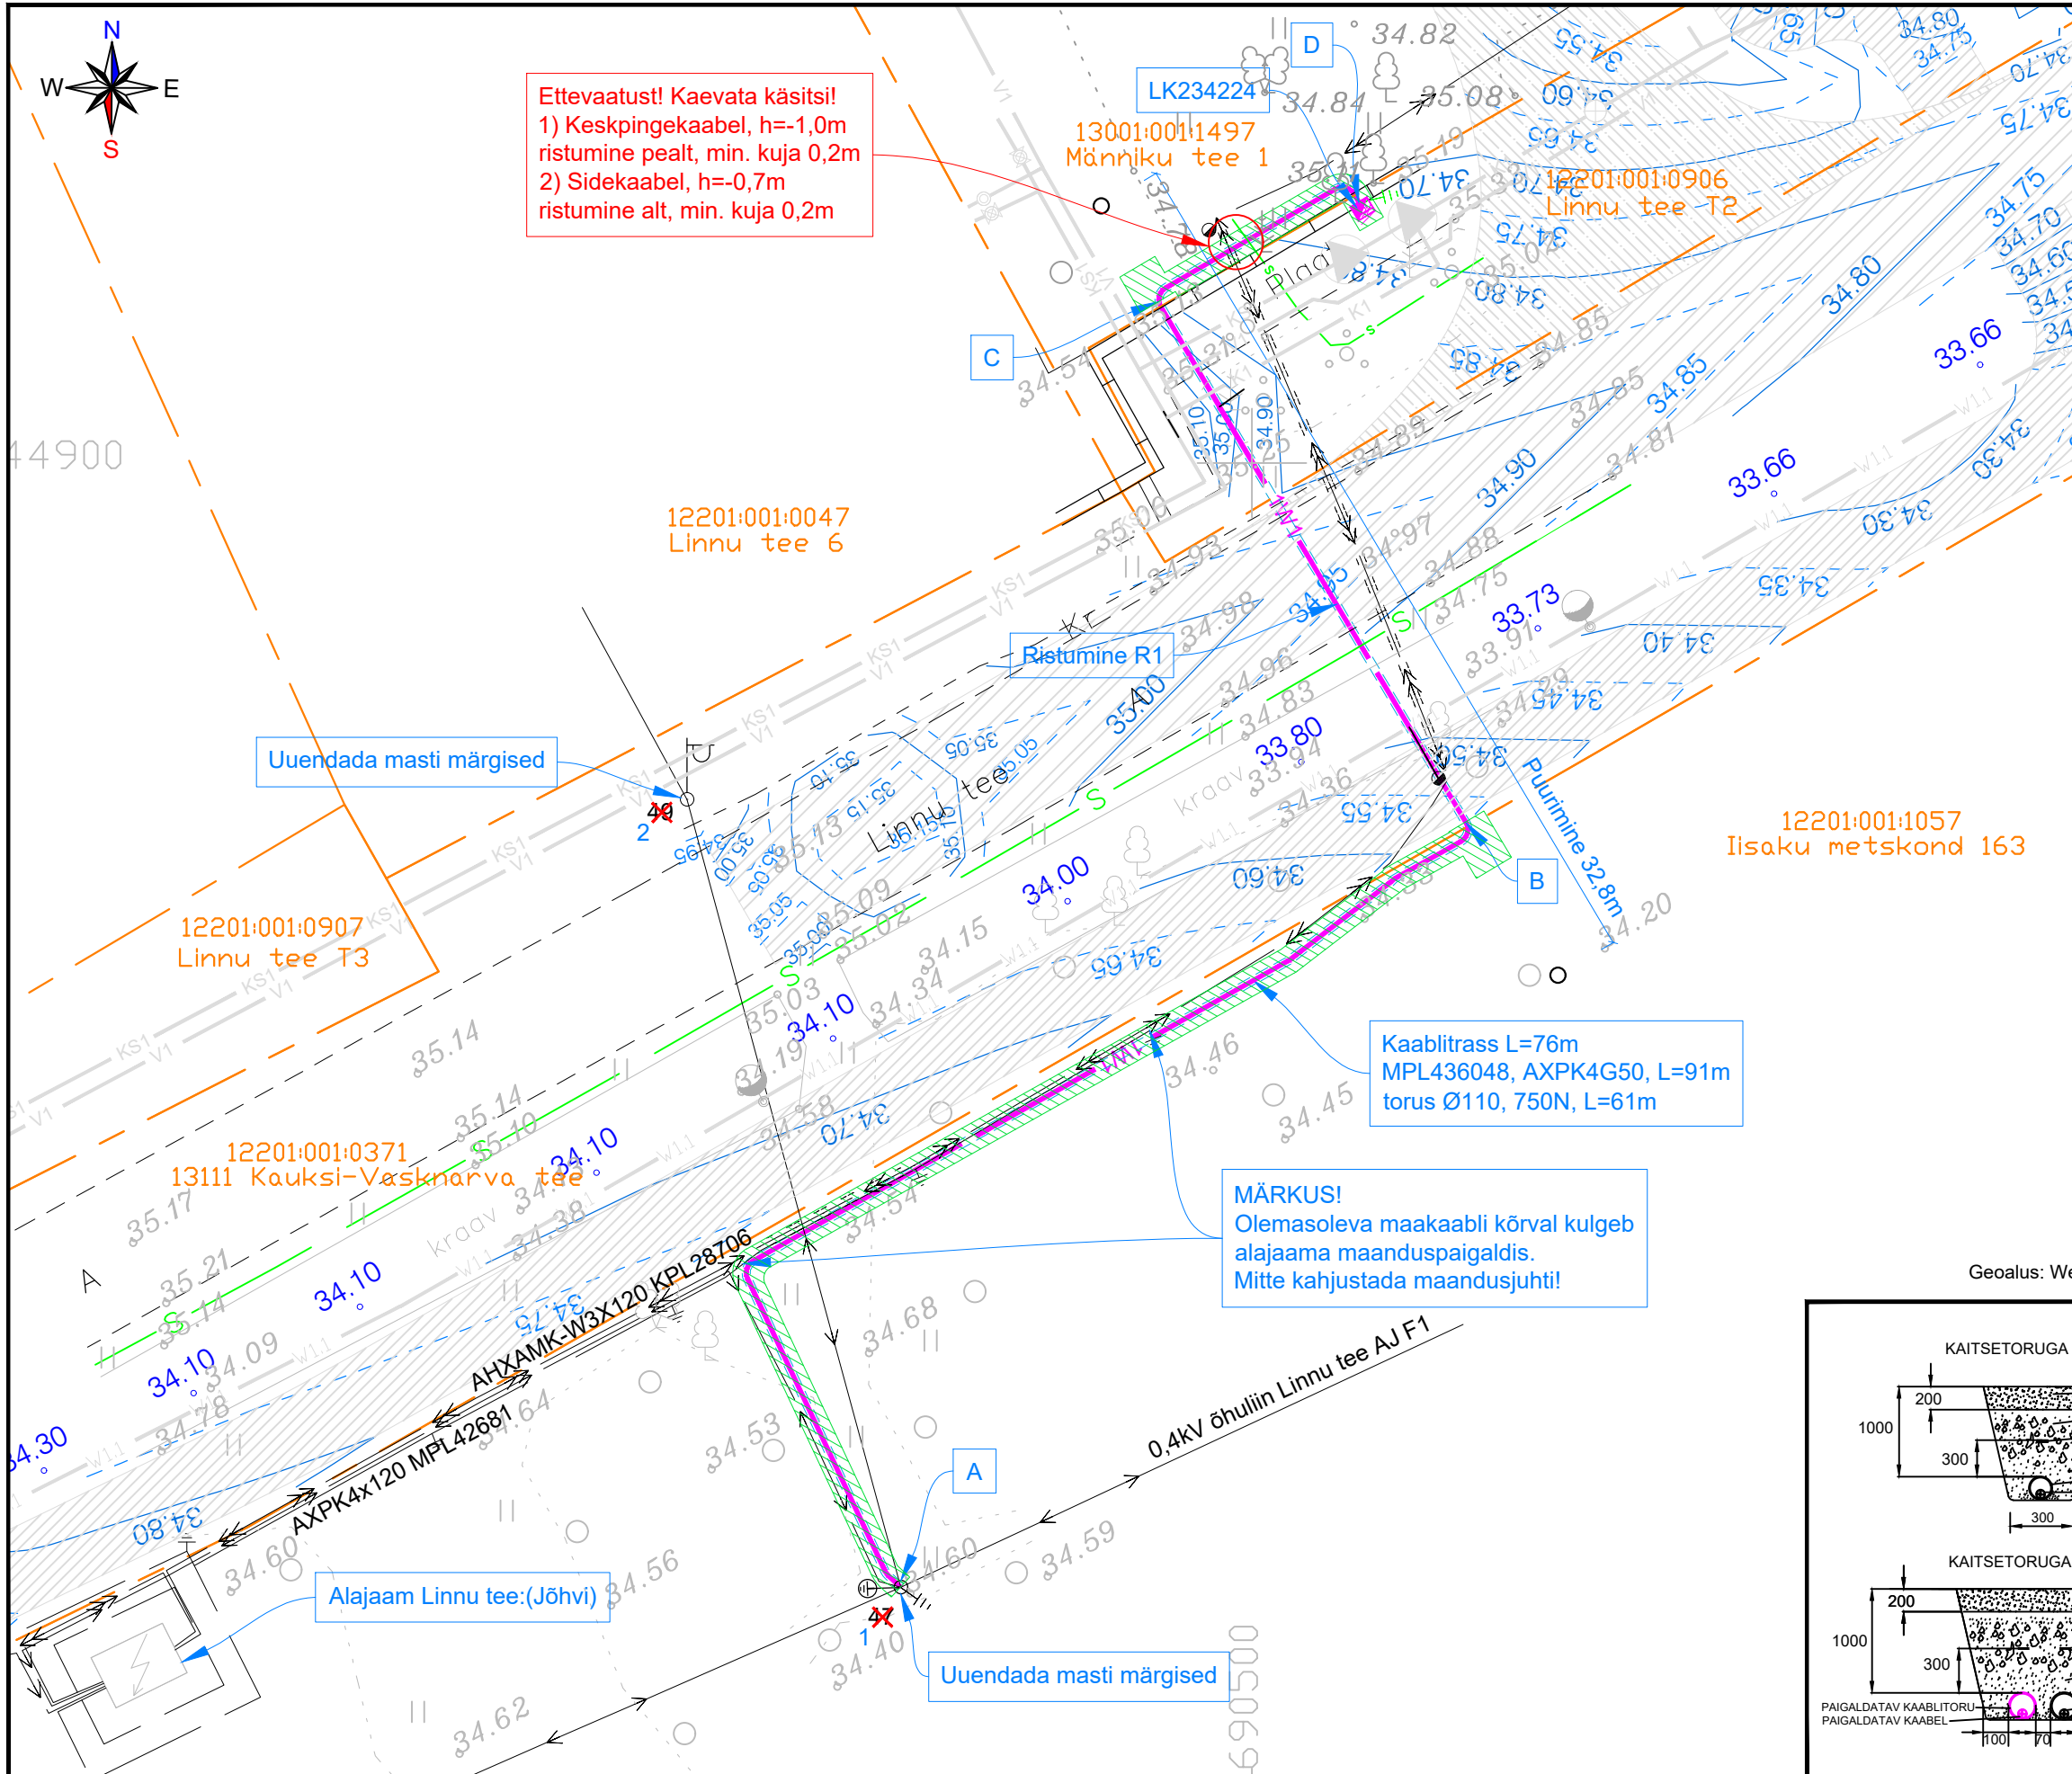


TINGMÄRGID	
	Projekteeritud liitumiskilp 1a
	Projekteeritud maandus
	Projekteeritud MP kaabelliin (1-kaabel)
	Projekteeritud plasttorud kaablitele
	Madalpingeõhuliin
	Madalpingekaabel
	Keskpingekaabel
	Valguskaabel
	Haljastuse taastamine 57,9 m²
	Katastripiir


TINGMÄRGID	
Keskkonnaprojekt OÜ töö nr 3198 raames teostatavad tööd	
	Veetorustik
	Kanalisatsioonitorustik
	Survekanalisatsioonitorustik
	Reoveepumpla
	Veetorustiku maakraan
	Veetorustiku sulgarmatuur
	Isevoolse kanalisatsioonitorustiku sõlm

TINGMÄRGID	
Projekt O2 OÜ töö nr 4907 raames teostatavad tööd	
	Tänavavalgustuse kaabelliin
	Tänavavalgustuse mast
	Sõidutee rekonstrueerimine
	Sõidutee mahasõit
	Kõnnitee

- Märkused:
- Maakaabelliini minimaalne paigaldussügavus 1,0 meetrit
 - Liitumiskilbi paigalduskõrgus: 34.75
- Paigaldusviisid:
- Lõik A-B - lahtine kaeve, L=44m
 - Lõik B-C - kinnisel meetodil suundpuurimisega, L=23m
 - Lõik C-D - lahtine kaeve, L=9m

Geoalus: WeW OÜ töö nr GEO-013-25. Mõõdistamise kuupäev: 20.01.2025

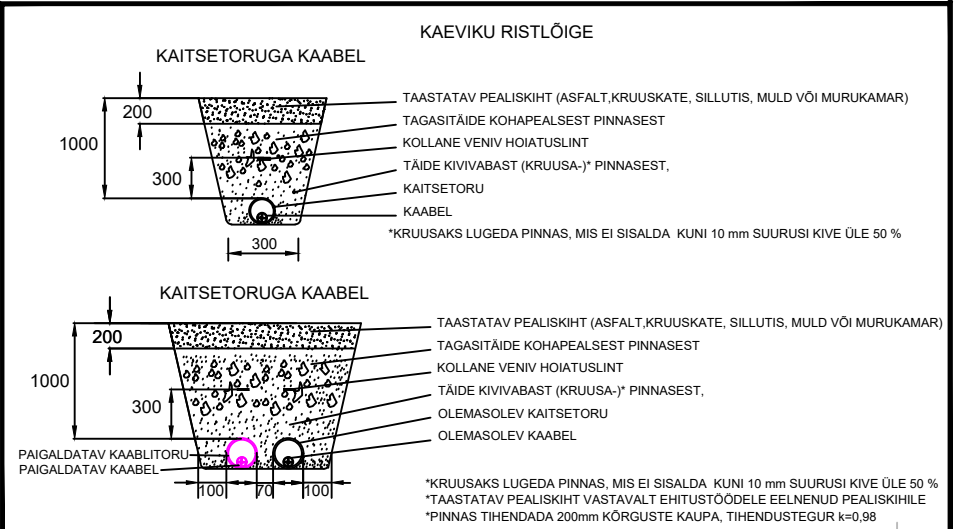

 Tellija ELEKTRILEVI OÜ 10135 TALLINN Veskiposti 2	Projekteeris	Indrek Moisa		25.03.2025	5886 2582	 ELEKTRILEVI OÜ 10135 TALLINN Veskiposti 2 elekrilevi@elekrilevi.ee Tel. +372 715 4230 Registrikood 11050857 TEL000343	Projekt	Reoveepumpla liitumine Linnu tee T2 kinnistul, Uusküla, Alutaguse vald, Ida-Viru maakond			Joonise nr LC2969-TP-EL-4-02	Staadium	Tööprojekt	
	Kontrollis	Andres Kangro		25.03.2025	5349 1331		Joonis	Alajaam Linnu tee 0,4 kV fiider F1 maakaabelliin			Nimetus Katete taastamine	Keel EST	Leht 1	Lehti 1
	Projekti juht													