
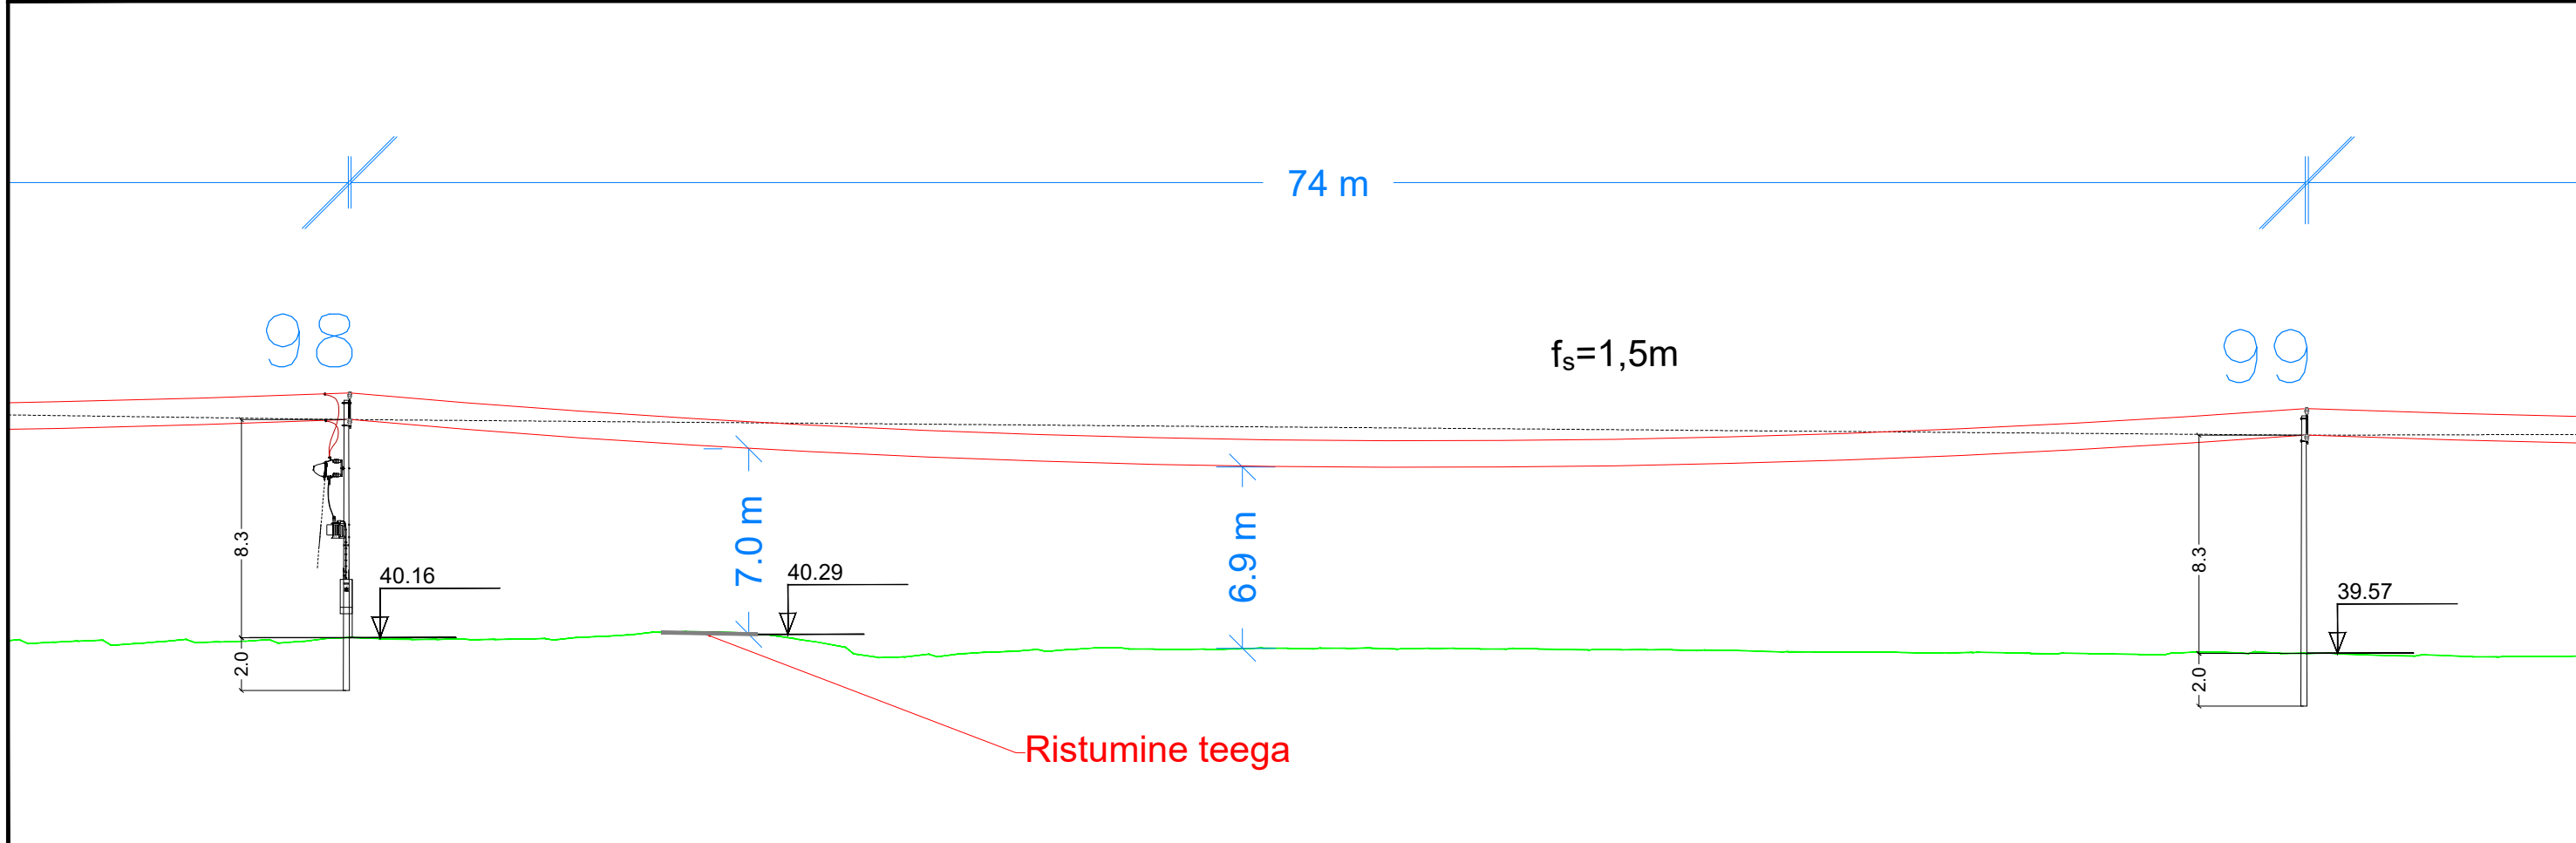


Märkus:  
 - Maksimaalne riipe  $f_s$  on arvutatud BLL juhtme temperatuuril 60°C.

TINGMÄRGID	
$f_{40.00}$	Maapinna absoluutkõrgus
	BLL99 juhe
	Maapind
	Tee

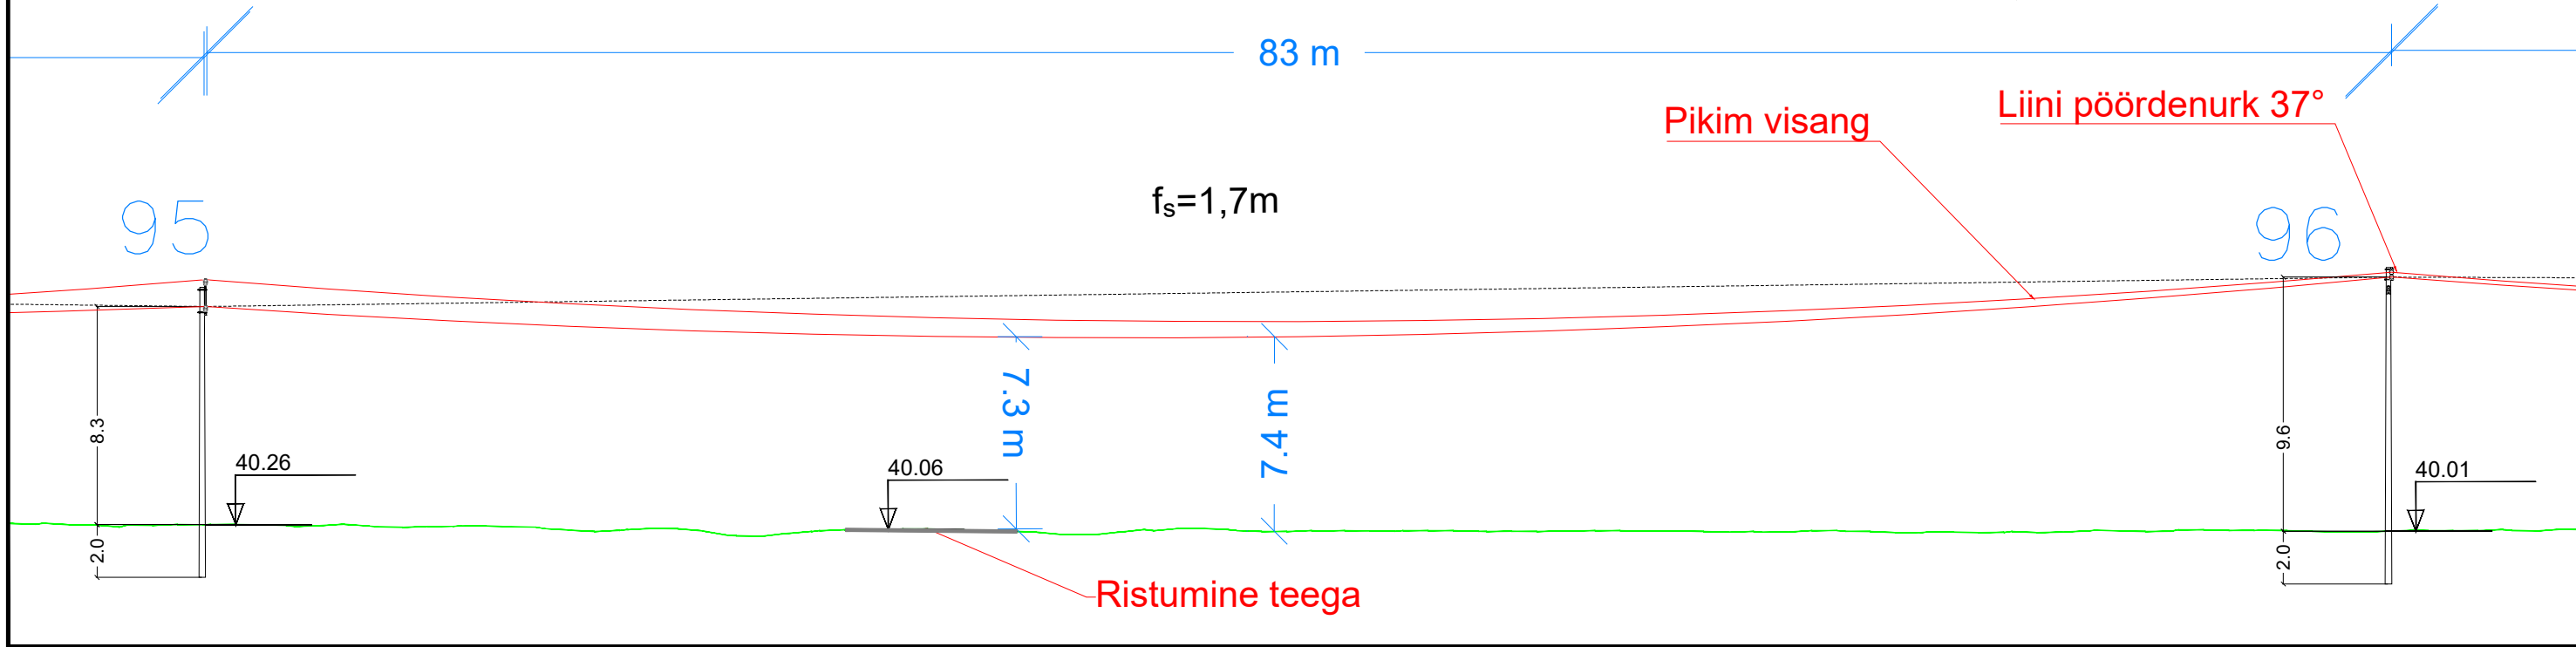

Tellija <b>ELEKTRILEVI OÜ</b> 10135 TALLINN Veskiposti 2	Projekteeris	Hendrik Saarnak	25.01.2026		ELEKTRILEVI OÜ 10135 TALLINN Veskiposti 2 elektrilevi@elektrilevi.ee Tel. +372 715 4230 Registrikood 11050857 TEL000343	Projekt	Raasiku - Võidu 10 kV fiider remont, juhtme vahetus Peningi küla, Raasiku vald, Harjumaa		Joonise nr	IP8367-TP-EL-4-01	Staadium	Tööprojekt	
	Kontrollis	---	25.01.2026	---		Joonis	BLL ripped lõigul mast 95 kuni 97 ja 98 kuni 100		Nimetus	Pikiprofiil	Keel	Leht	Leht
	Projektijuht										EST	1	1