


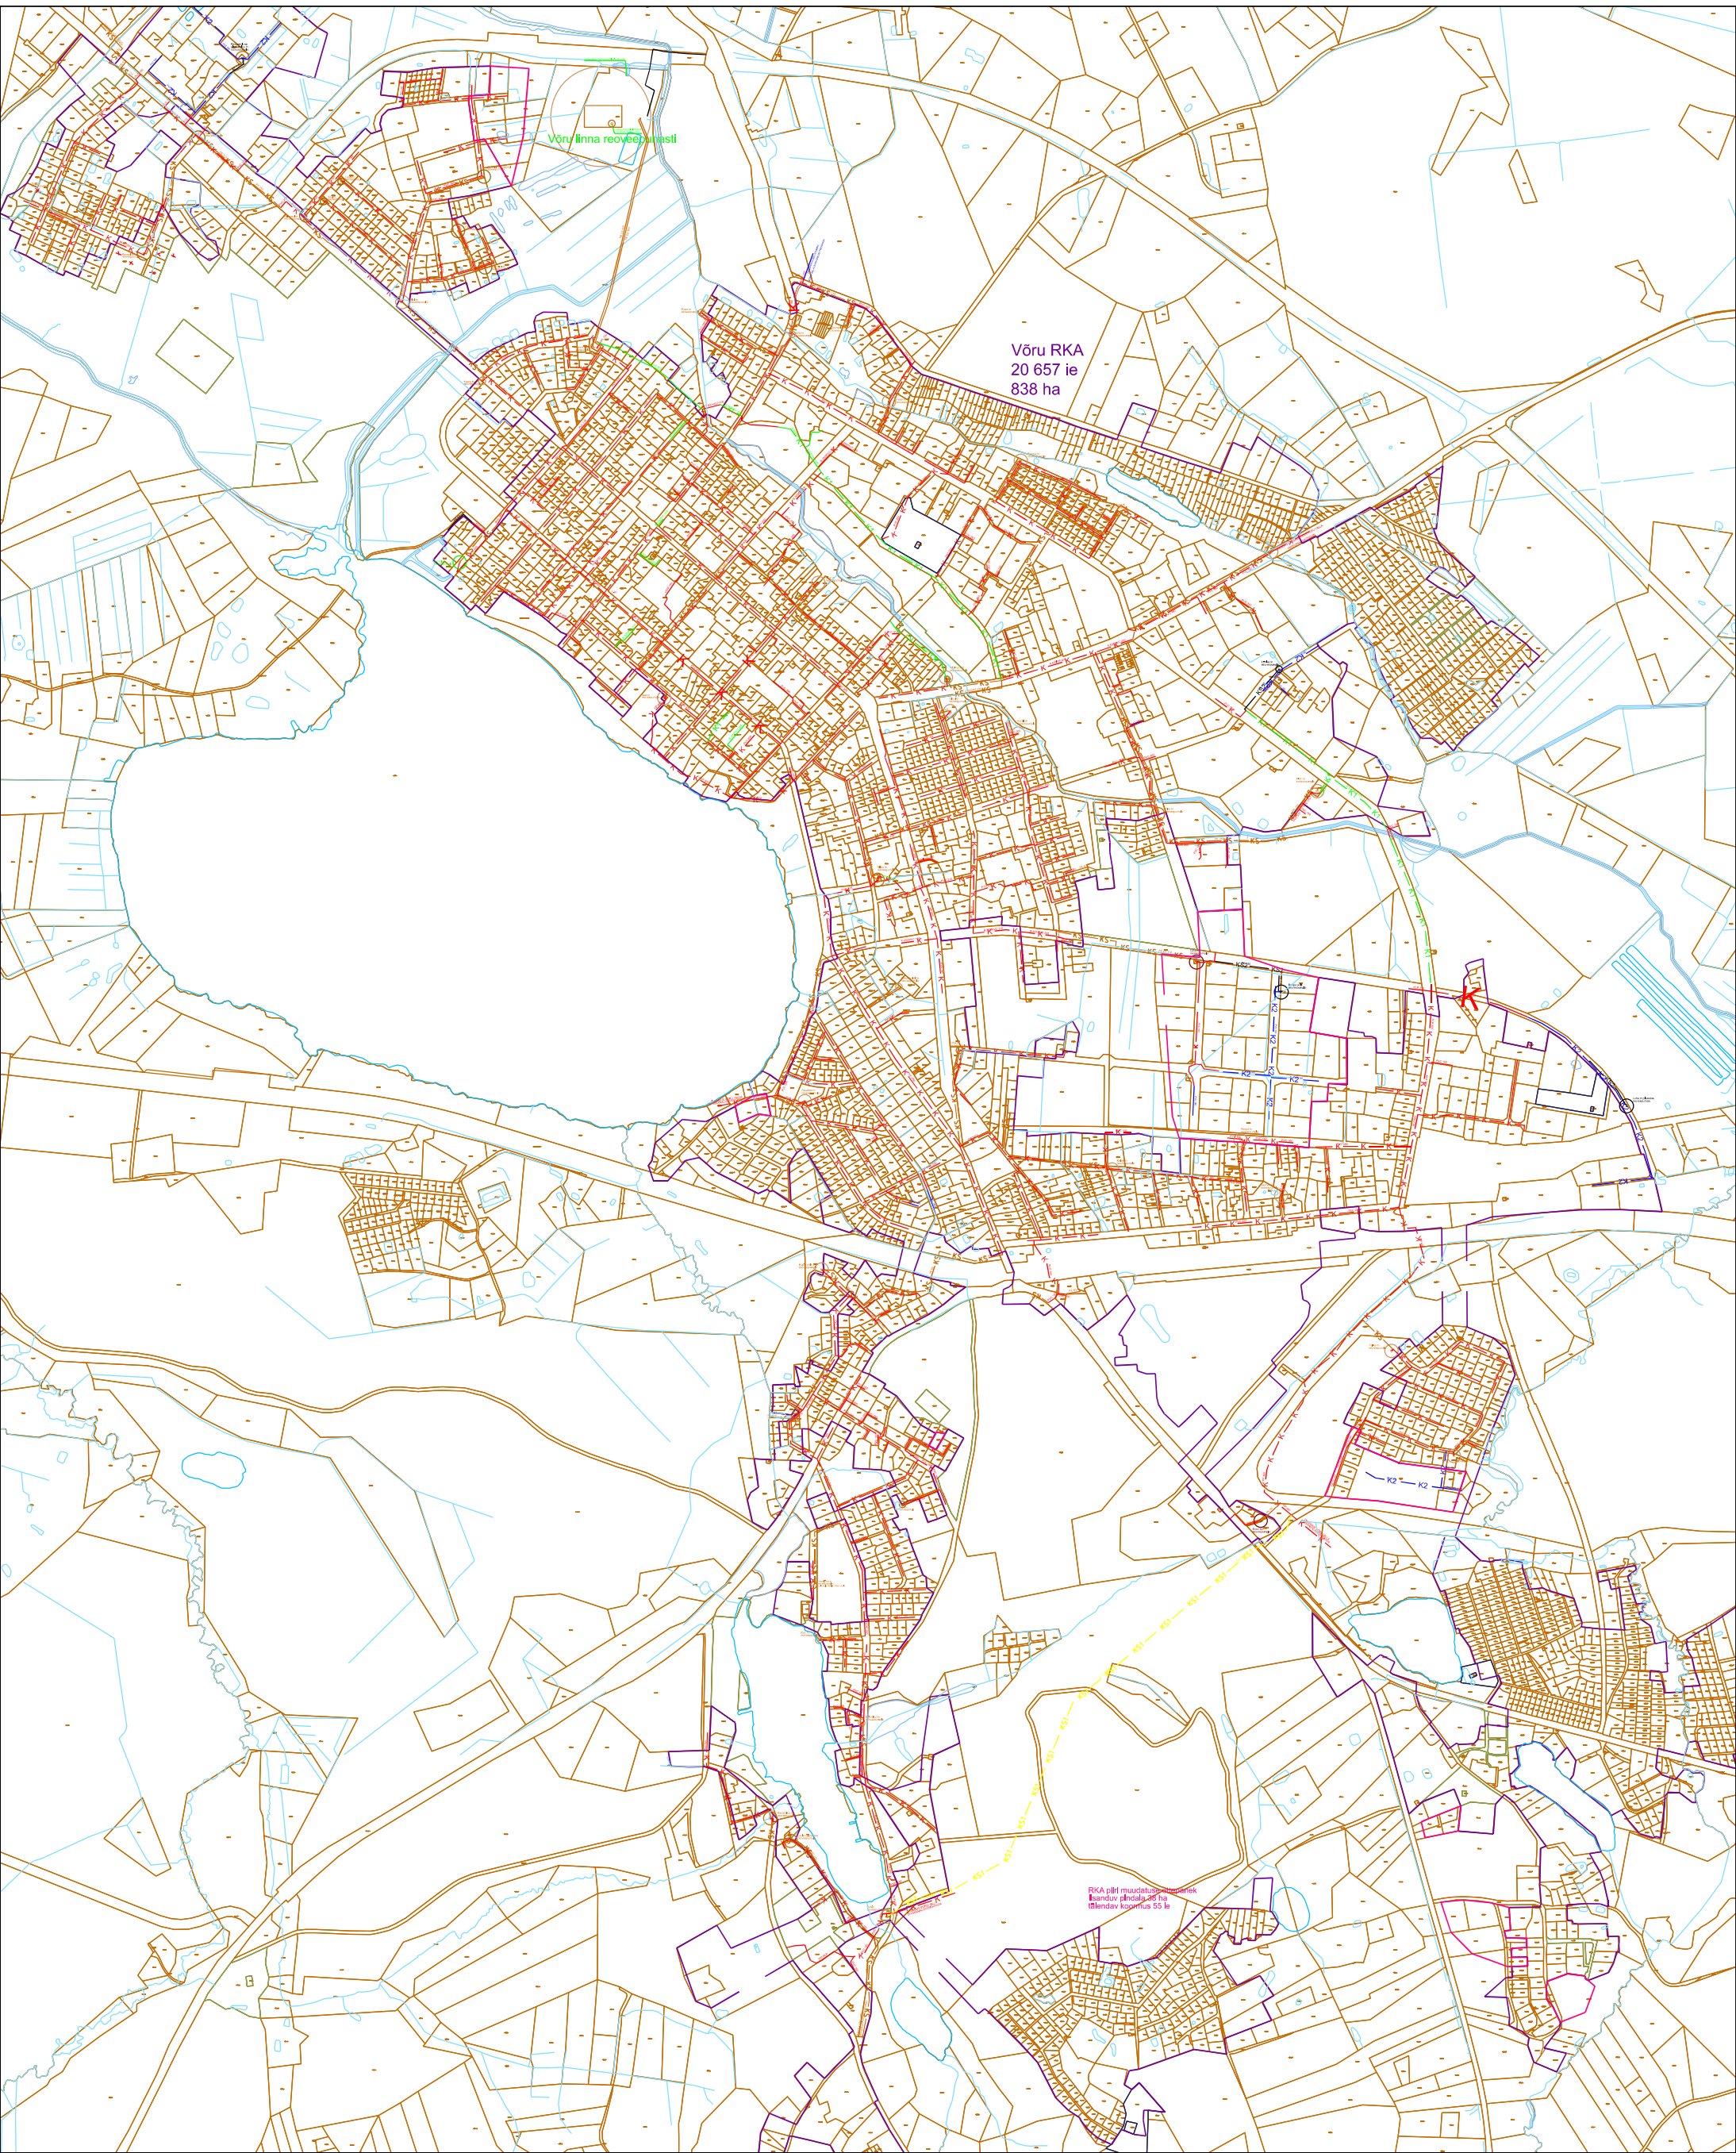

Leppemärgid

- K

K

OLEMASOLEV ISEVOOLNE KANALISATSIOONITORUSTIK
- KS

KS
- OLEMASOLEV SURVEKANALISATSIOONITORUSTIK
- K1

K1
- REKONSTRUEERITAV ISEVOOLNE KANALISATSIOONITORUSTIK
- KS1

KS1
- REKONSTRUEERITAV SURVEKANALISATSIOONITORUSTIK
- Tõrju tn reoveepump
- OLEMASOLEV REOVEEPUMPLA
- K2

K2
- PERSPEKTIIVNE ISEVOOLNE KANALISATSIOONITORUSTIK
- KS2

KS2
- PERSPEKTIIVNE SURVEKANALISATSIOONITORUSTIK
- Aasa tn reoveepump
- EHITATAV REOVEEPUMPLA
- PVC 200
- TORUSTIKU MATERJAL/LÄBIMÕÖT [mm]
-
- KINNISTU PIIR

- Toome tn reoveepump
- REKONSTRUEERITAV REOVEEPUMPLA
-
- REOVEEKOGUMISALA PIIR
-
- REOVEEKOGUMISALA MUUDATUSE ETTEPANEK

VÕRU VESI Koostaja: Marko Tolga	Töö nimetus: Võru linna ühisveevärgi ja -kanalisatsiooni arendamise kava aastateks 2026-2038	Stadium:
	Objekt: Võru maakond, Võru linn	Kuupäev: 22.12.2025
	Leht: Võru linna ühiskanaliseerimise asendiplaan	Mõõtkava: 1:18 000
		Joonise nr: 2