


Isikliku kasutusõiguse seadmise plaan

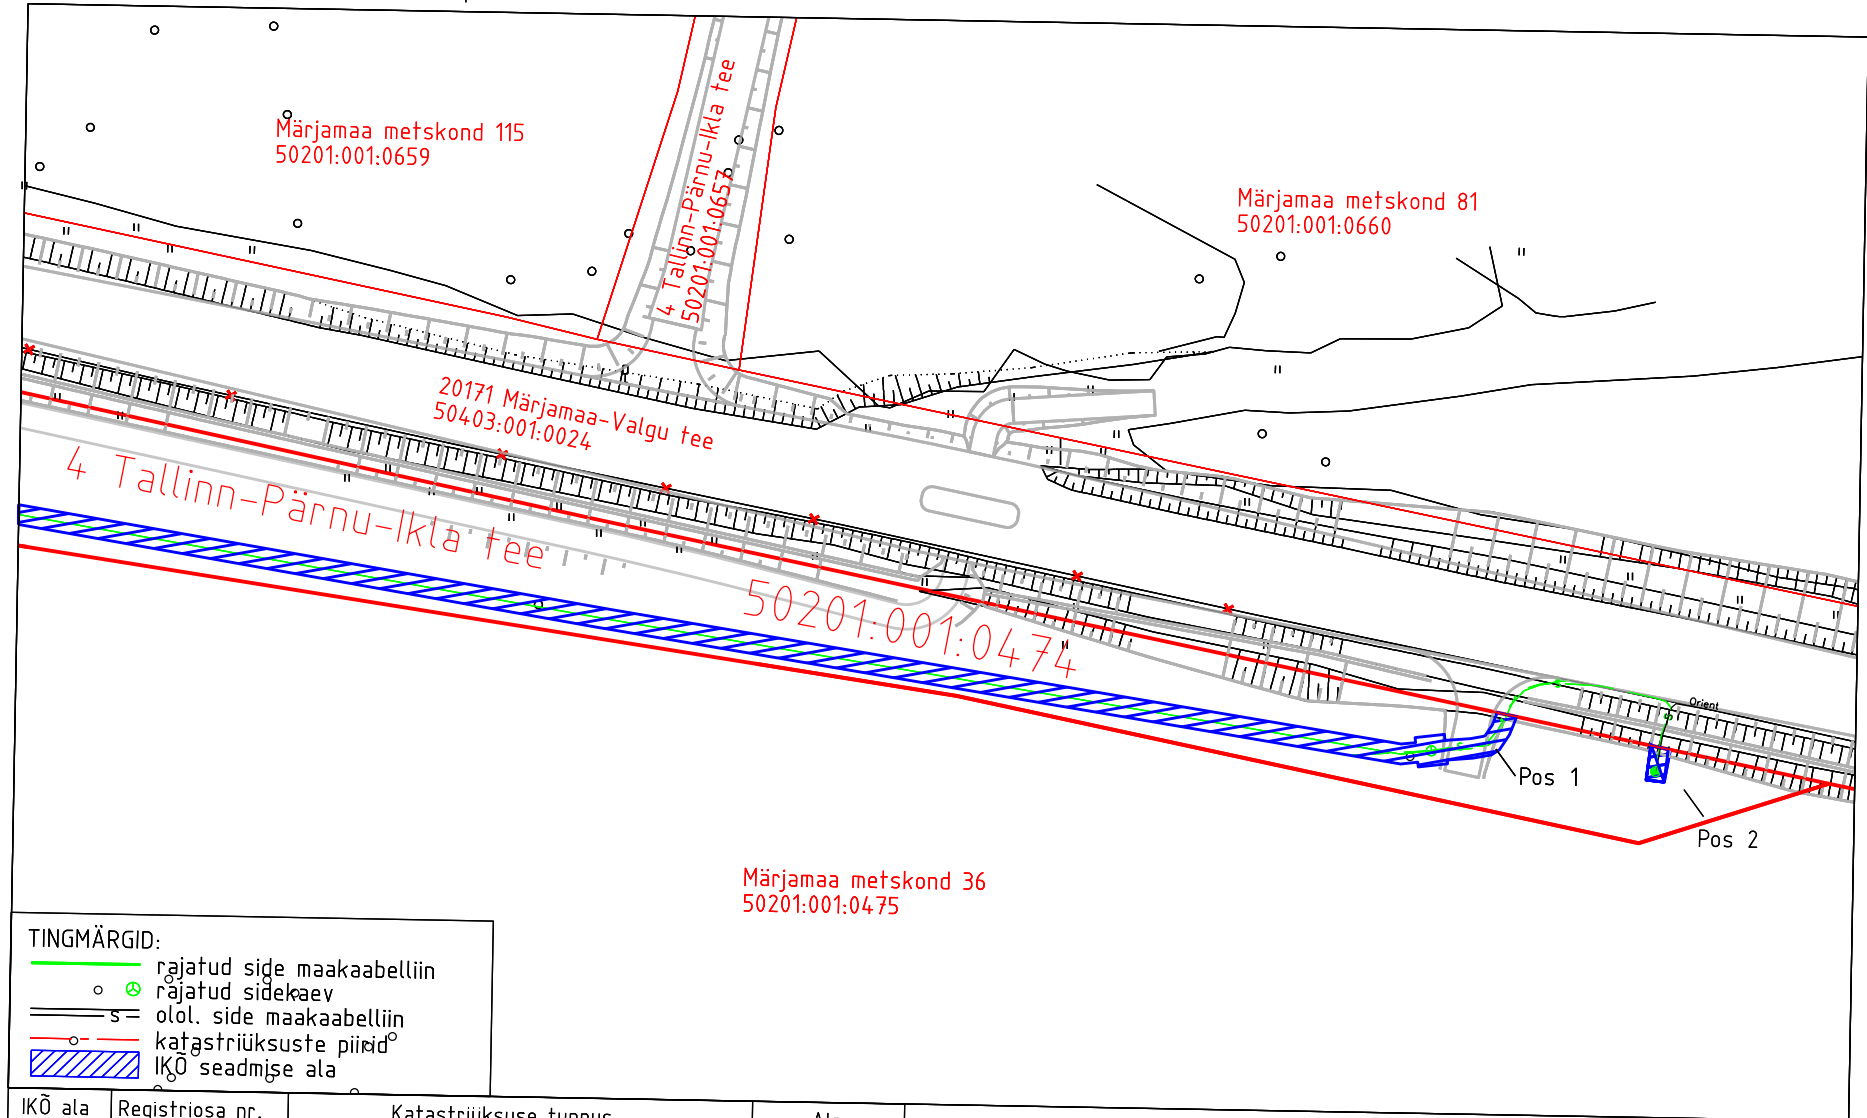

IKO ala pos nr	Registriosa nr, KV kood	Katastriüksuse tunnus, nimi ja sihtotstarve	Ala pindala kokku 633 (m ²)
1	25738350,	50201:001:0474; 4 Tallinn-Pärnu-Ikla tee	626
2	KV116638	transpordimaa	7

Projekti nimetus	Riigitee 4 Tallinn-Pärnu-Ikla km 64,8-68,2 maantee ehitusprojekt				Töö nr
Projekti koostaja	Plaani koostaja	Mõõtkava	Leht	Kuupäev	
Selektor Projekt OÜ	J.Mets	1:750	2 (2)	12.08.2026	
					MA17446-2