TREPI JA MÜÜRIDE PEALTVAADE

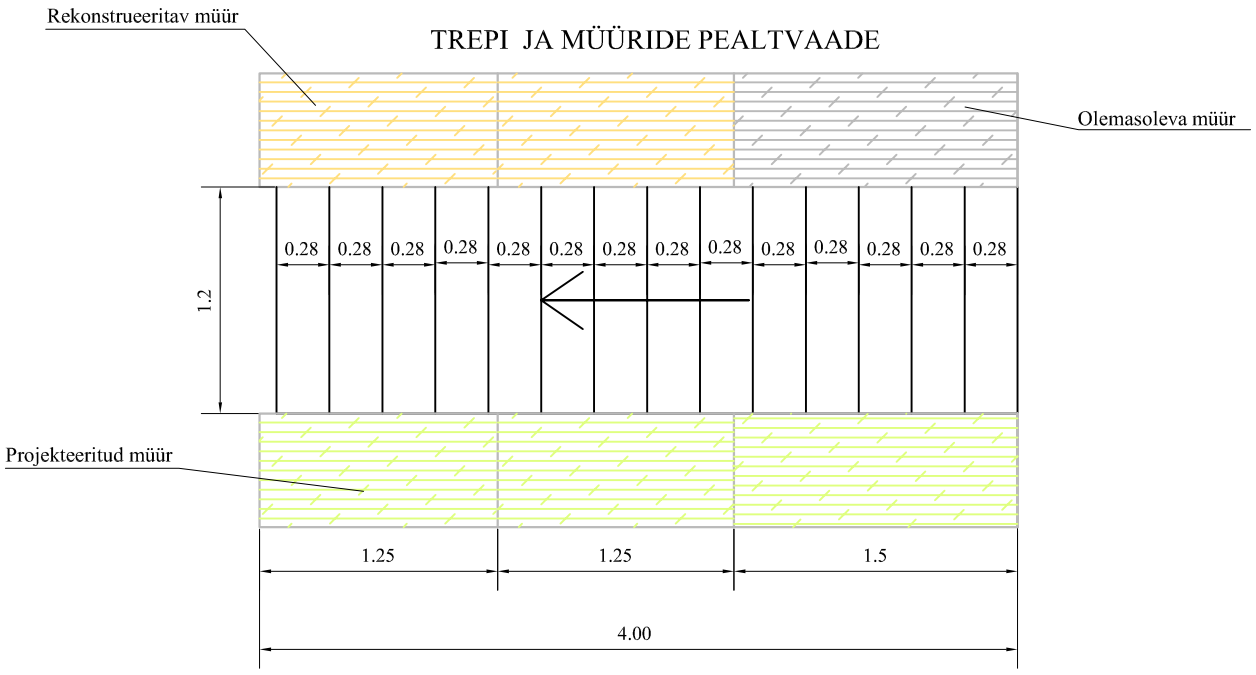

TREPI LÕIGE

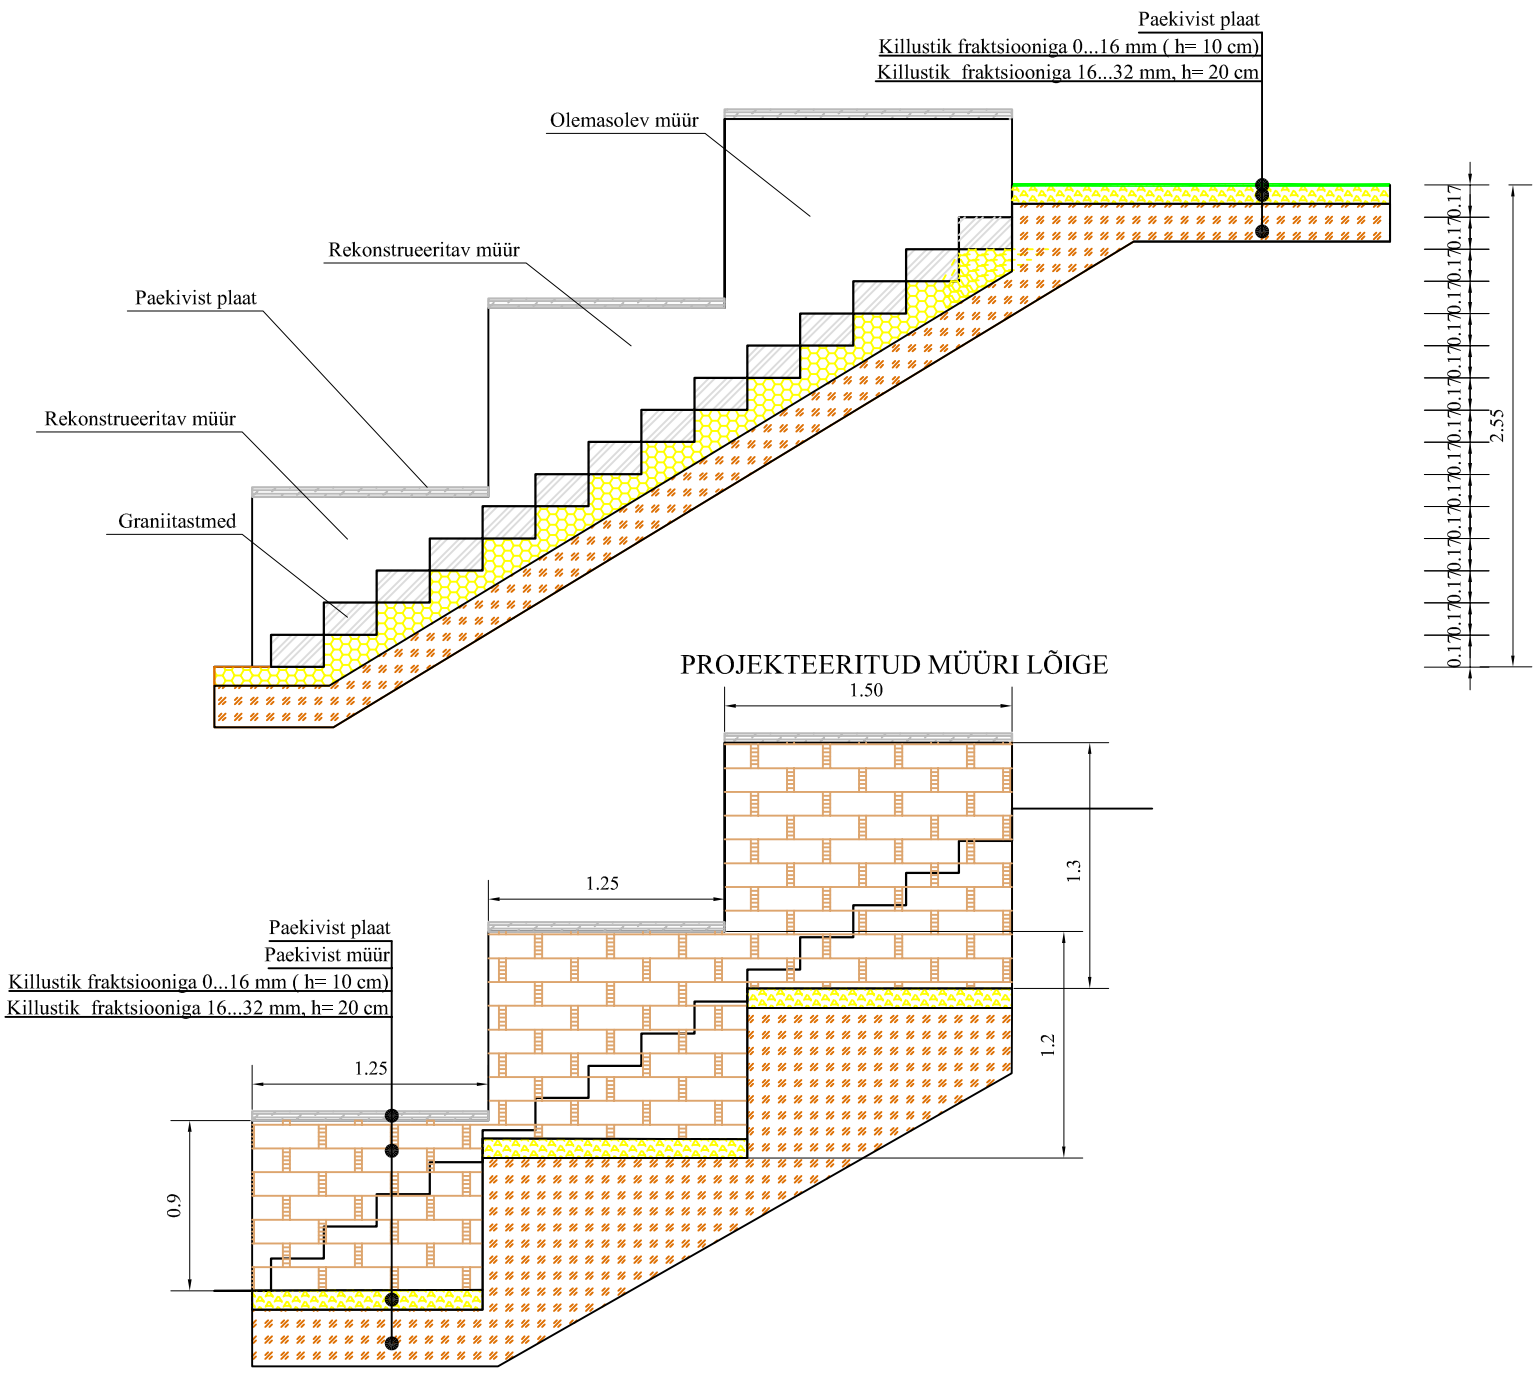

Märkused:
1) Balustraadi asukohta vt jooniselt nr 2 ja 3/4.
2) Ühikuta mõõdud on meetrites;

Kobras AS Riia 35 www.kobras.ee
Tel 7300 310 Tartu 50410 kobras@kobras.ee

Töö tellija: RIIGIMETSA MAJANDAMISE KESKUS					
Töö nimetus: ORU PARGI MAASTIKUKAITSEALA KÜLASTUSTARISTU REKONSTRUEERIMISPROJEKT					
Projekteerija: Heleen Vene Kontrollijad: Oleg Sosnovski, Ene Kõnd	Projektijuht: Erki Kõnd		Joonis nimetus: REKONSTRUEERITAVA TREPI NR 20 JA PROJEKTEERITUD MÜÜRI LÕIGE NING PEALTVAADE		
	Kuupäev: 06.2011	Joonis: 22	Jooniseid: 22	Mõõtkava:	Töö nr: 2011-035 / Staadium: PP