


Lõige 6-6

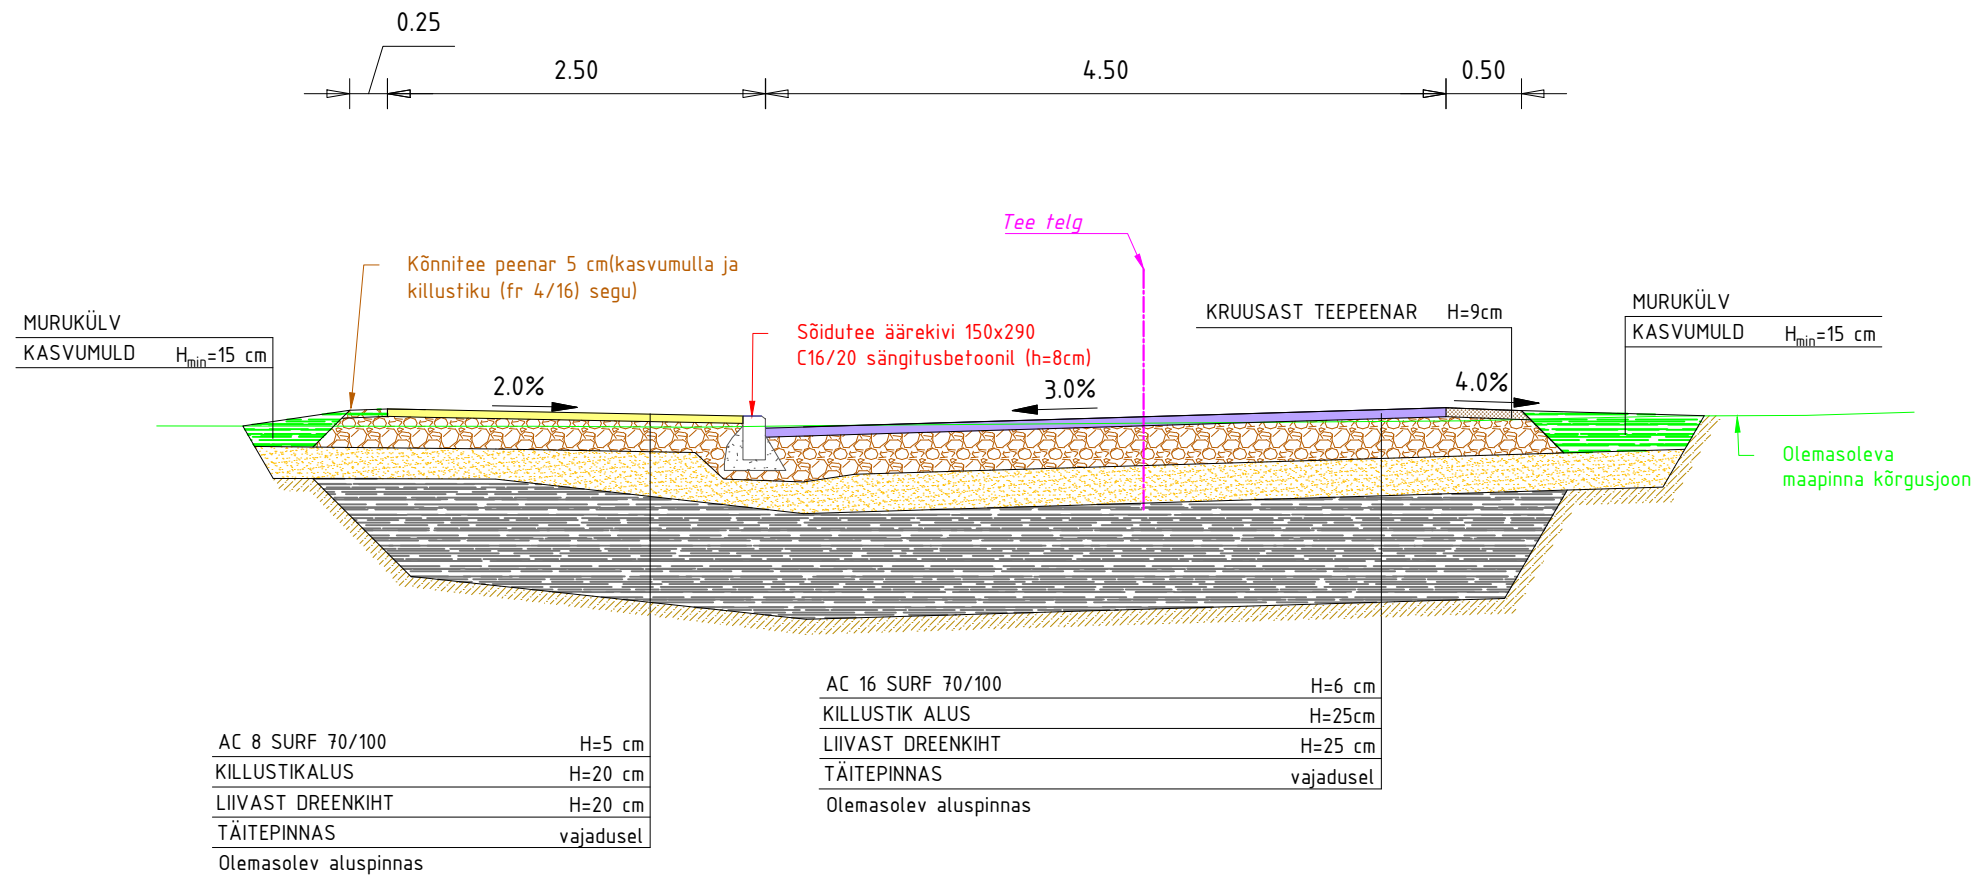

MÄRKUS:

Tamme tänaval näitab geoloogia aruanne 2 meetri sügavusel turvast. Turvas tuleb täies mahus välja kaevata ning kaevik täita Tm₉₀ pinnasega.

Kui olemasoleva kruusa väljakaevvel tuleb vastu keskliiv, siis sügavamale pole vaja kaevata.

Projekti koostasid BIMAP OÜ reg nr 16350682 Pärnu mnt 153 tel +372 566 38919 ROAD-EXPERT OÜ reg nr 14449962 Heinapõllu tee 1-1 tel +372 566 50034	Tellija: Saku vald		Projekti nimetus: Pargi ja Tamme tänavate rekonstrueerimine	Staadium: PP
	Projekteeija: O. Krusell Kontrollis: M. Kreevan Allkiri: <i>allkirjastatud digitaalselt</i>	Projekti osa: Teed ja liikluskorraldus		Objekti asukoht: Kiisa alevik, Saku vald, Harjumaa
			Joonise nimetus: Ristlõiked	Joonise nr: TL-6-06
			Dokumendi nimetus: 50122_PP_TL-6-06	Mõõtkava: 1:500
Koostatud: 18.05.2023		Tegevusloa numbrid: BIMAP OÜ: EEP004.711 ROAD-EXPERT OÜ: EEP004.711, ELK000125, EEP004.052		