







TINGMÄRGID	
	PROJEKTEERITUD MASTALAJAAM
	PROJEKTEERITUD MADALPINGE ÕHULIIN
	PROJEKTEERITUD MASTITÕMMITS MADALPINGE MASTILE
	PROJEKTEERITUD MASTITUGI MADALPINGE MASTILE
	PROJEKTEERITUD MADALPINGE PUITMAST
	PROJEKTEERITUD KESKPINGE PUITMAST
	PROJEKTEERITUD MASTITUGI KESKPINGE MASTILE
	PROJEKTEERITUD MASTI MAANDUS
	PROJEKTEERITUD MADALPINGE MAAKAABEL D110 450N KAITSETORUS, KUI EI OLE MÄÄRATUD TEISITI
	PROJEKTEERITUD KAITSETORU 750N
	PROJEKTEERITUD JAOTUSKILP
	PROJEKTEERITUD LIITUMISKILP
	PROJEKTEERITUD ELEKTRIKILBI REAALSED MÕÕDUD
	PROJEKTEERITUD RESERVTORU TARBIJAKAABLI SISESTAMISEKS
	VÕSA RAIE
	OLEMASOLEV MADALPINGE ÕHULIIN/MAAKAABEL
	OLEMASOLEV KESKPINGE ÕHULIIN/MAAKAABEL
	OLEVASOLEV ELEKTRIKILP
	OLEMASOLEV MASTALAJAAM
	LIKVIDEERITAV OBJEKT
	KATASTRIÜKSUSTE PIIRID

Projekti nimetus Tuksi arenduse liitumine, Tuksi küla/Bergsby, Lääne-Nigula vald, Lääne maakond					
Joonise nimetus Lehtede paigutus					
Projekteerija				Tellija	
			Hepta Group Energy OÜ Teaduspargi 6/1 12618 TALLINN EESTI Tel. +372 5179698 info@hepta.ee		Elektrilevi OÜ Veskiposti 2 10138, TALLINN, EESTI Tel. +372 777 1545 elektrilevi@elektrilevi.ee
Kontrollija	V. Romanjuk		Staadium	Mõõtkava	Projekti nr 13390P_JT3163
Projektijuht	S. Kulp		TP		
Projekteerija	F.G. Tomps		Kuupäev 28.05.2025		
					Joonise nr E200

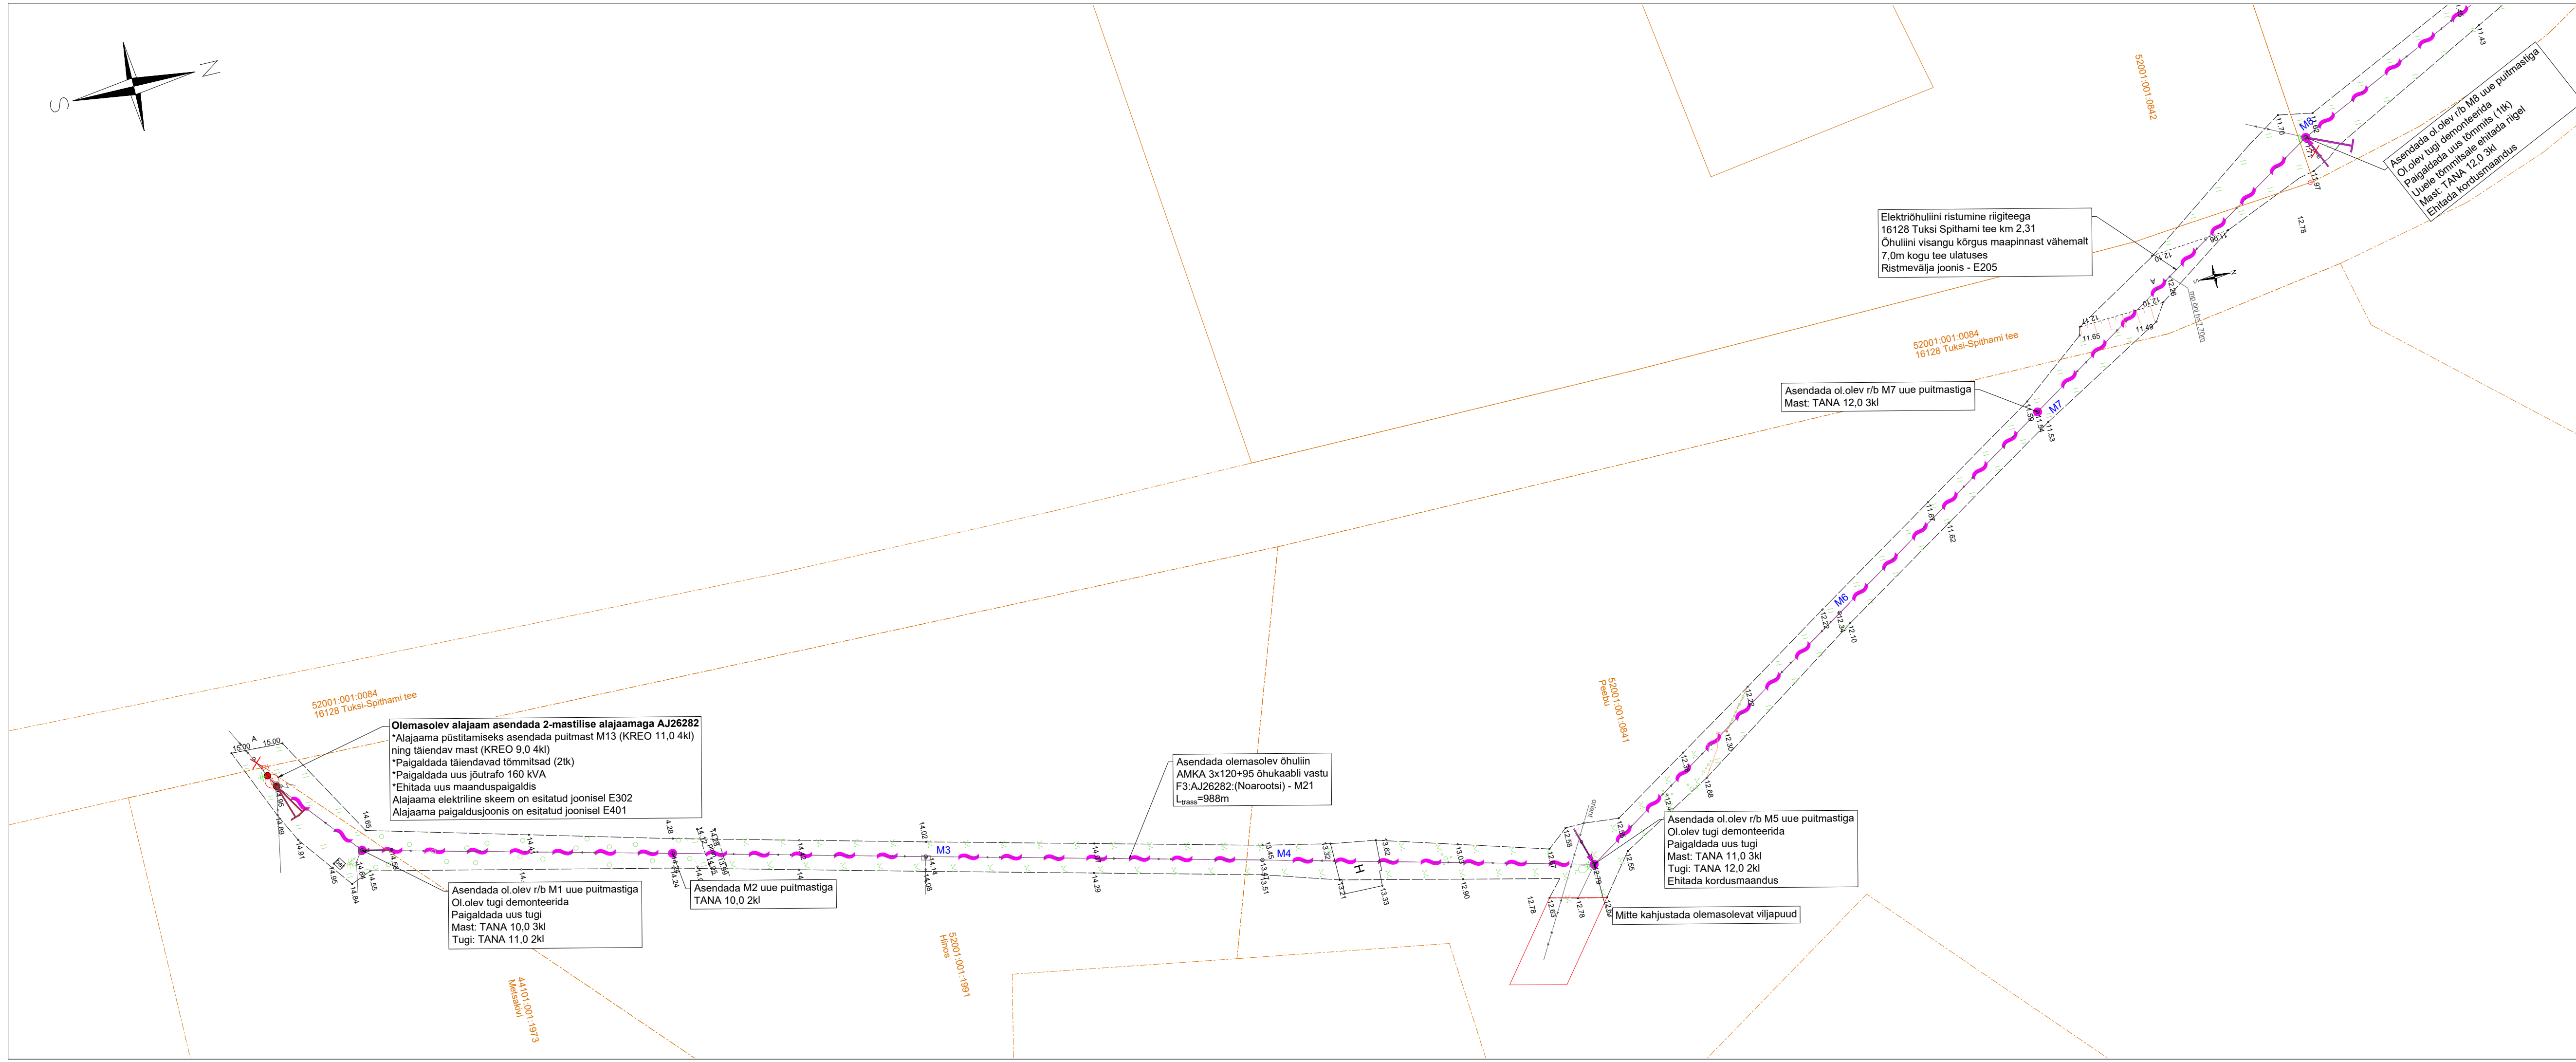

Projekti nimetus				
Tuksi arenduse liitumine, Tuksi küla/Bergsby, Lääne-Nigula vald, Lääne maakond				
Joonise nimetus				
Asendiplaan				
Projekteeirja  Hepta Group Energy OÜ Teaduspargi 6/1 12618 TALLINN EESTI Tel. +372 5179698 info@hepta.ee		Tellija  Elektrilevi OÜ Veskiposti 2 10138, TALLINN, EESTI Tel. +372 777 1545 elektrilevi@elektrilevi.ee		
Kontrollija V. Romanjuk Projektijuht S. Kulp Projekteeirja F.G. Toms	Staadium TP Kuupäev 28.05.2025	Mõõtkava 1:500	Projekti nr 13390P_JT3163 Joonise nr	E201

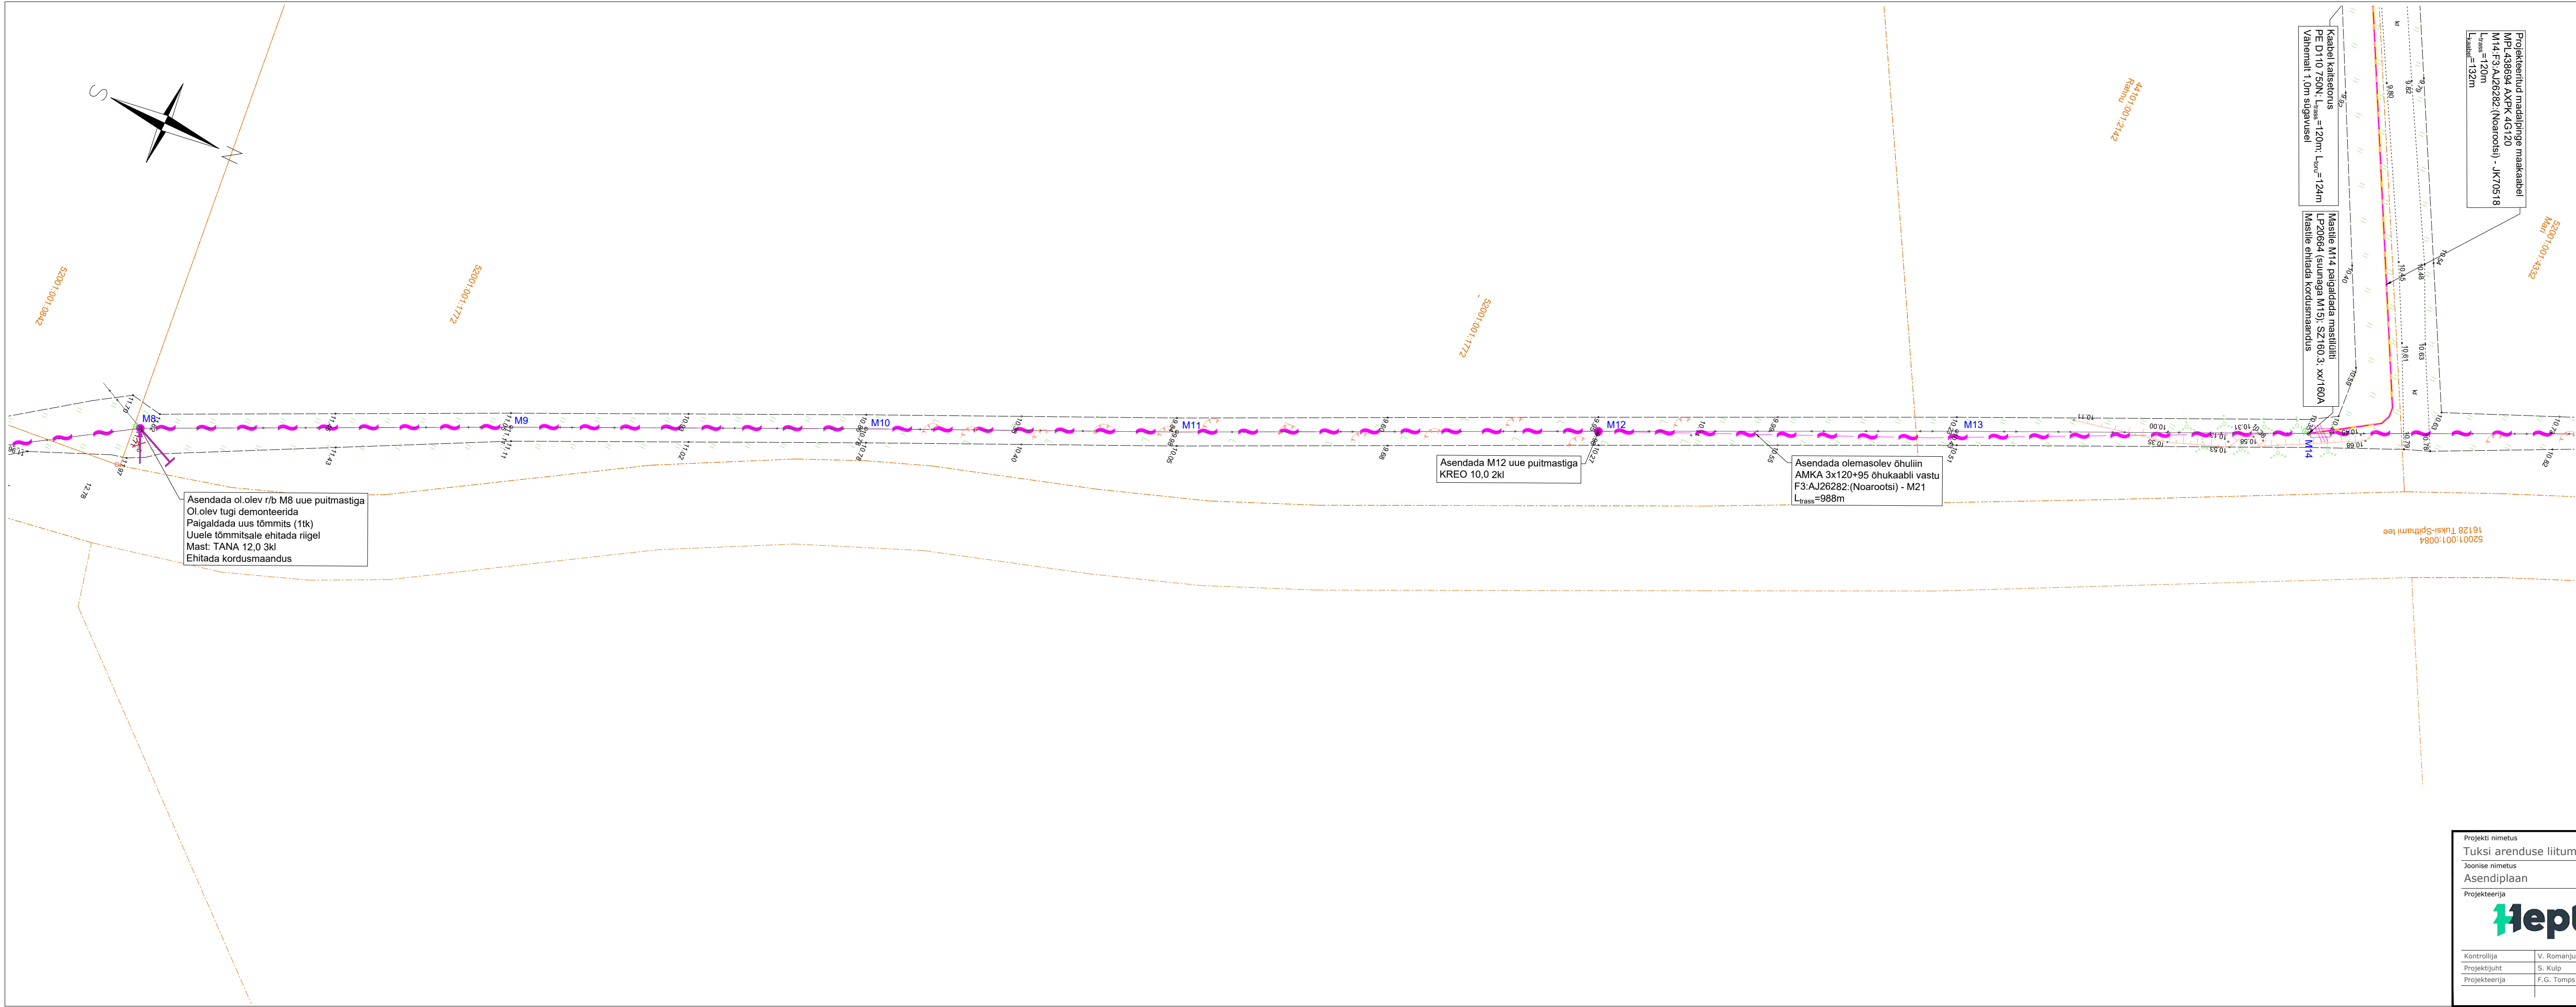

TINGMÄRGID	
	PROJEKTEERITUD MASTALAJAAM
	PROJEKTEERITUD MADALPINGE ÕHULIIN
	PROJEKTEERITUD MASTITÕMMITS MADALPINGE MASTILE
	PROJEKTEERITUD MASTITUGI MADALPINGE MASTILE
	PROJEKTEERITUD MADALPINGE PUITMAST
	PROJEKTEERITUD KESKPINGE PUITMAST
	PROJEKTEERITUD MASTITUGI KESKPINGE MASTILE
	PROJEKTEERITUD MASTI MAANDUS
	PROJEKTEERITUD MADALPINGE MAAKAABEL D110 450N KAITSETORUS, KUI EI OLE MÄÄRATUD TEISITI
	PROJEKTEERITUD KAITSETORU 750N
	PROJEKTEERITUD JAOTUSKILP
	PROJEKTEERITUD LIITUMISKILP
	PROJEKTEERITUD ELEKTRIKILBI REAALSED MÕÖDUD
	PROJEKTEERITUD RESERVTORU TARBIJAKAABLI SISESTAMISEKS
	VÕSA RAIE
	OLEMASOLEV MADALPINGE ÕHULIIN/MAAKAABEL
	OLEMASOLEV KESKPINGE ÕHULIIN/MAAKAABEL
	OLEVASOLEV ELEKTRIKILP
	OLEMASOLEV MASTALAJAAM
	LIKVIDEERITAV OBJEKT
	KATASTRÜKSUSTE PIIRID

Projekti nimetus
Tuksi arenduse liitumine, Tuksi küla/Bergsby, Lääne-Nigula vald, Lääne maakond

Joonise nimetus
Asendiplaan

Projekteerija

Hepta Group Energy OÜ
Teadusparki 6/1
12618 TALLINN
EESTI
Tel. +372 5179698
info@hepta.ee

Tellijä


Elektrilevi OÜ
Veski 2
10138, TALLINN, EESTI
Tel. +372 777 1545
elektrilevi@elektrilevi.ee

Kontrollija
V. Romanjuk
Projekti juht
S. Kulp
Projekteerija
F.G. Tomps

Staadium
TP
Kuupäev
28.05.2025

Mõõtkaava
1:500


Projekti nr
13390P_JT3163
Joonise nr
E202

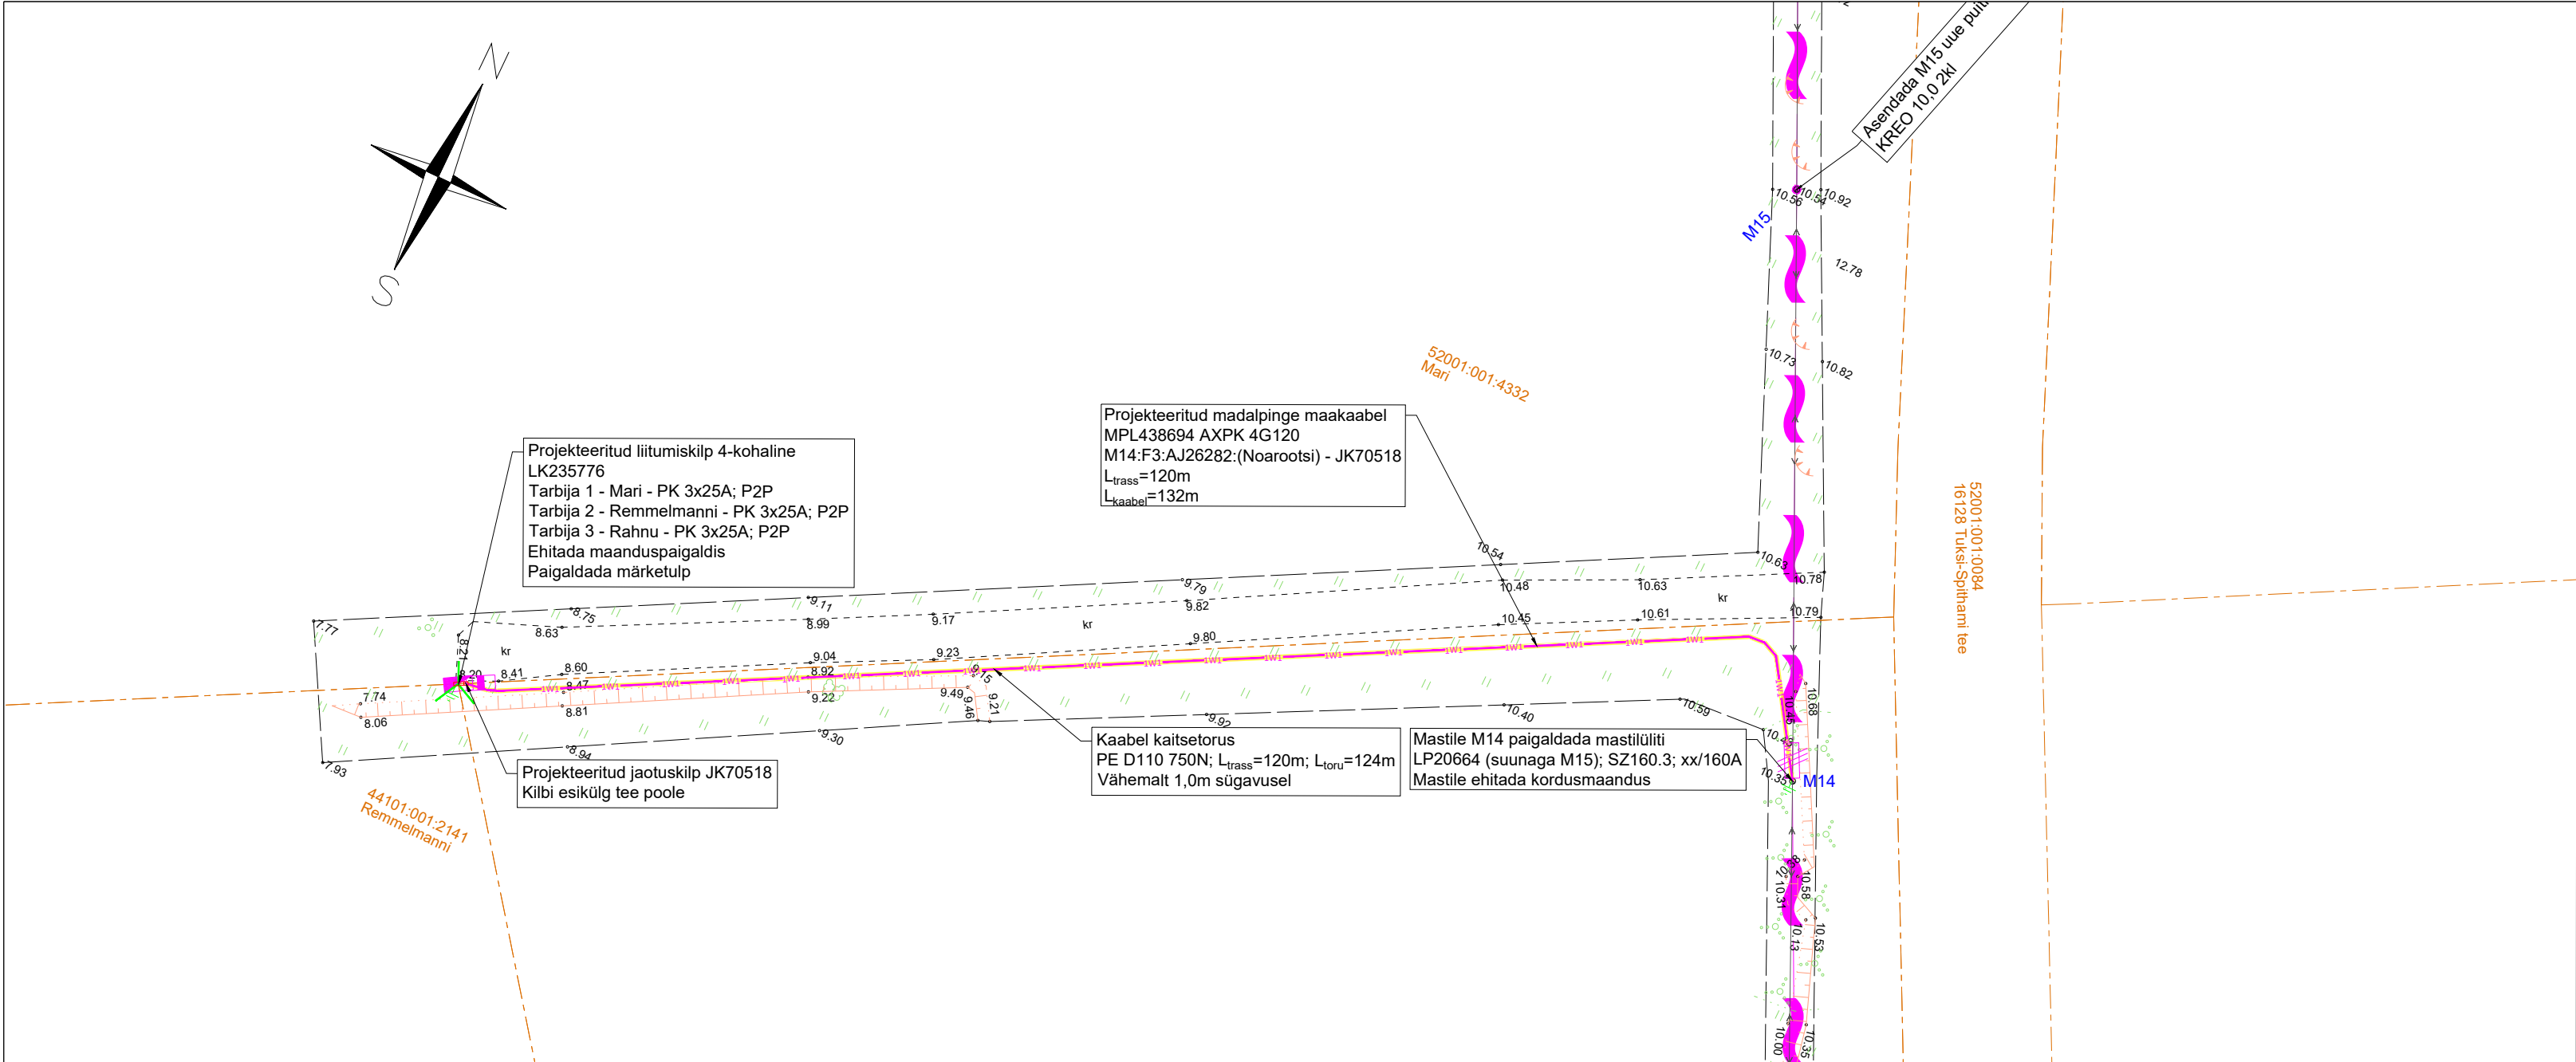



- MÄRKUSED:
1. KILP PAIGALDADA VASTAVALT TOOTJA JUHISELE ASENDIPLAANIL NÄIDATUD KOHTA.
 2. TÖÖDE KÄIGUS RIKUTUD KATTED TAASTADA ENDISELE TASEMELE.

TINGMÄRGID	
	PROJEKTEERITUD MASTALAJAAM
	PROJEKTEERITUD MADALPINGE ÕHULIIN
	PROJEKTEERITUD MASTITÕMMITS MADALPINGE MASTILE
	PROJEKTEERITUD MASTITUGI MADALPINGE MASTILE
	PROJEKTEERITUD MADALPINGE PUITMAST
	PROJEKTEERITUD KESKPINGE PUITMAST
	PROJEKTEERITUD MASTITUGI KESKPINGE MASTILE
	PROJEKTEERITUD MASTI MAANDUS
	PROJEKTEERITUD MADALPINGE MAAKAABEL D110 450N KAITSETORUS, KUI EI OLE MÄÄRATUD TEISITI
	PROJEKTEERITUD KAITSETORU 750N
	PROJEKTEERITUD JAOTUSKILP
	PROJEKTEERITUD LIITUMISKILP
	PROJEKTEERITUD ELEKTRIKILBI REAALSED MÕÕDUD
	PROJEKTEERITUD RESERVTORU TARBIJAKAABLI SISESTAMISEKS
	VÕSA RAIE
	OLEMASOLEV MADALPINGE ÕHULIIN/MAAKAABEL
	OLEMASOLEV KESKPINGE ÕHULIIN/MAAKAABEL
	OLEVASOLEV ELEKTRIKILP
	OLEMASOLEV MASTALAJAAM
	LIKVIDEERITAV OBJEKT
	KATASTRIÜKSUSTE PIIRID


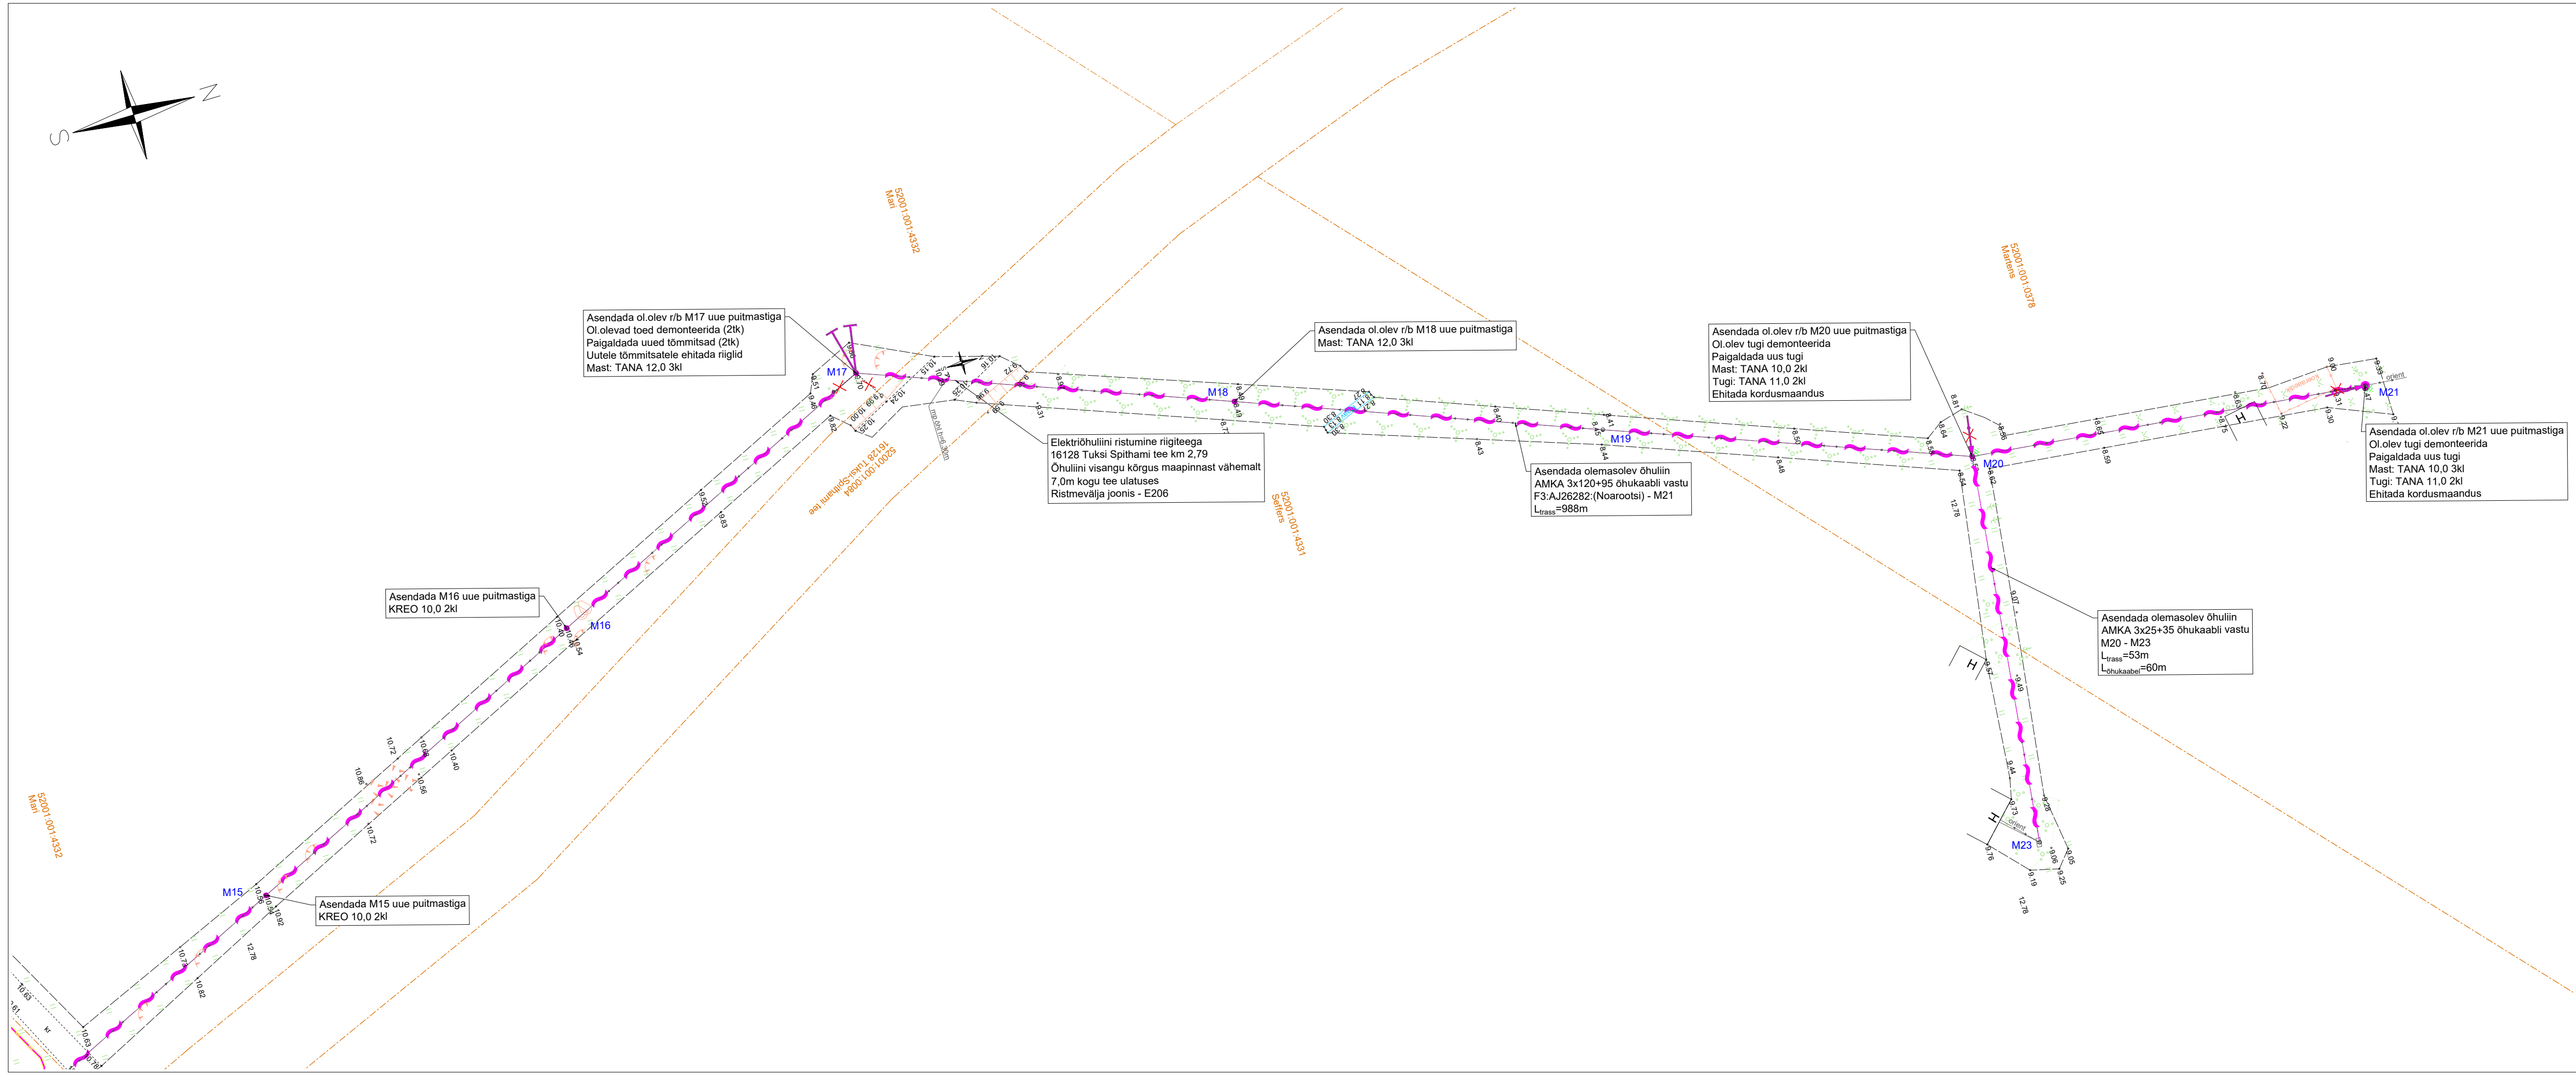
Projekti nimetus Tuksi arenduse liitumine, Tuksi küla/Bergsby, Lääne-Nigula vald, Lääne maakond			
Joonise nimetus Asendiplaan			
Projekteerija Hepta Group Energy OÜ Teaduspargi 6/1 12618 TALLINN EESTI Tel. +372 5179698 info@hepta.ee		Tellija Elektrilevi OÜ Veskiposti 2 10138, TALLINN, EESTI Tel. +372 777 1545 elektrilevi@elektrilevi.ee	
Kontrollija Projektijuht Projekteerija	V. Romanjuk S. Kulp F.G. Tomps	Staadium TP Kuupäev 28.05.2025	Mõõtkava 1:500 Projekti nr 13390P_JT3163 Joonise nr E203



Projekti nimetus		Tuksi arenduse liitumine, Tuksi küla/Bergsby, Lääne-Nigula vald, Lääne maakond	
Joonise nimetus		Asendiplaan	
Projekiteerja	 Hepta Group Energy OÜ Teaduspargi 6/1 12618 TALLINN EESTI Tel. +372 5179698 info@hepta.ee	Tellijä	 Elektrilevi OÜ Veskiposti 2 10138, TALLINN, EESTI Tel. +372 777 1545 elektrilevi@elektrilevi.ee
Kontrollija Projektijuht Projekteerja	V. Romanjuk S. Kulp F.G. Toms	Staadium TP Kuupäev 28.05.2025	Mootkava 1:500 Projekti nr 13390P_JT3163 Joonise nr E204

52001:001:1772 52001:001:0842

16128 Tuksi-Spithami tee

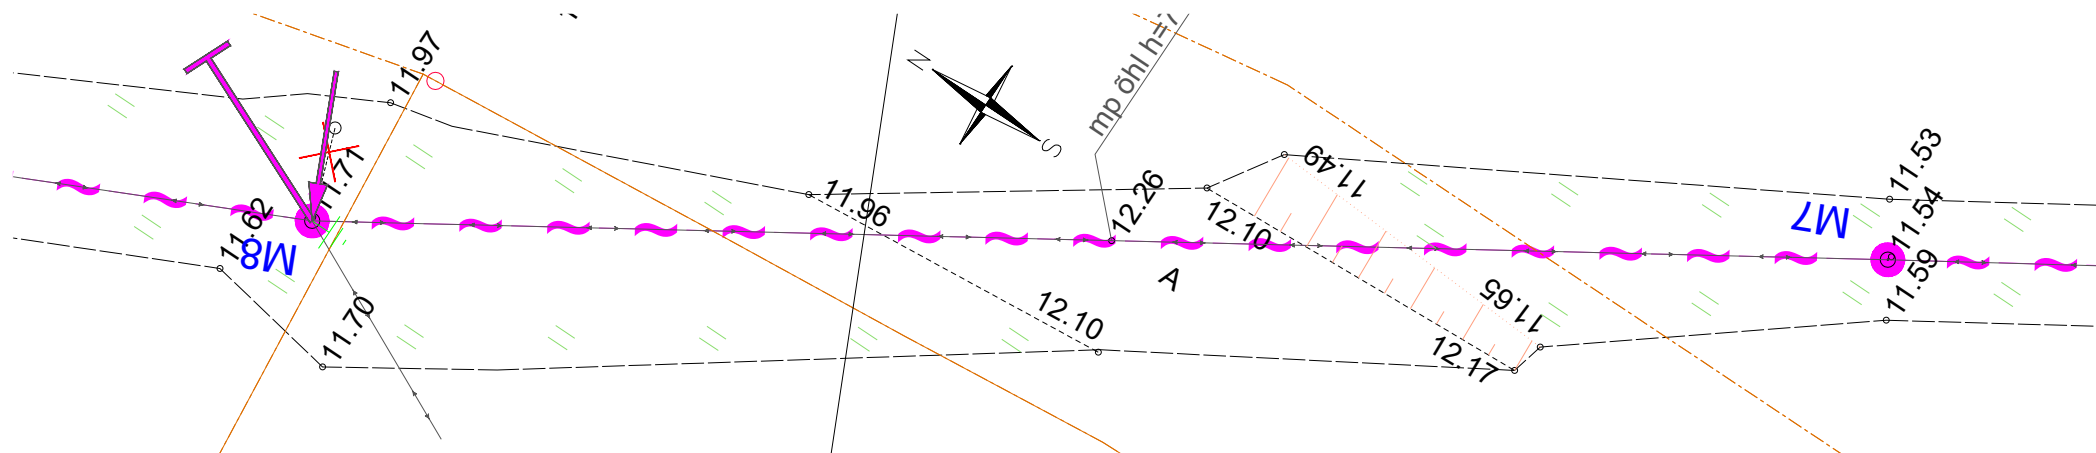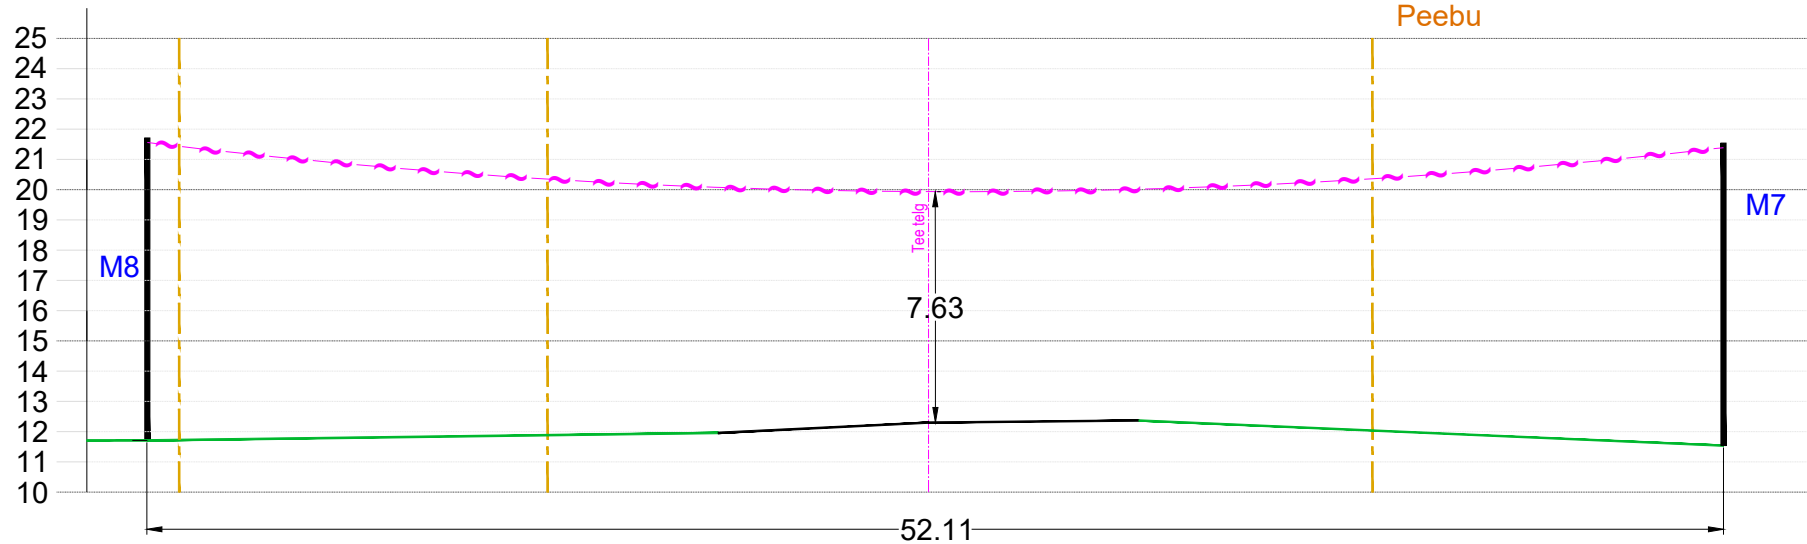52001:001:0841
Peebu

TINGMÄRGID

	Projekteeritud keskpinge õhuliini
	Haljasala
	Sõidutee

Projekti nimetus

Otsa mastalajaama F1 rekonstrueerimine

Joonise nimetus

Elektriõhuliini ristumine riigiteega 16128 Tuksi Spithami tee km 2,31

Projekteerija

Hepta Group Energy OÜ
Teaduspargi 6/1
12618 TALLINN
EESTI
Tel. +372 5179698
info@hepta.ee

Tellija

Elektrilevi OÜ
Veskiposti 2
10138, TALLINN, EESTI
Tel. +372 777 1545
elektrilevi@elektrilevi.ee

Kontrollija

V. Romanjuk

Projektijuht

S. Kulp

Projekteerija

F.G. Tomps

Stadium

TP

Kuupäev

28.05.2025

Mõõtkava



1:250

Projekti nr

13390P_JT3163

Joonise nr

E205

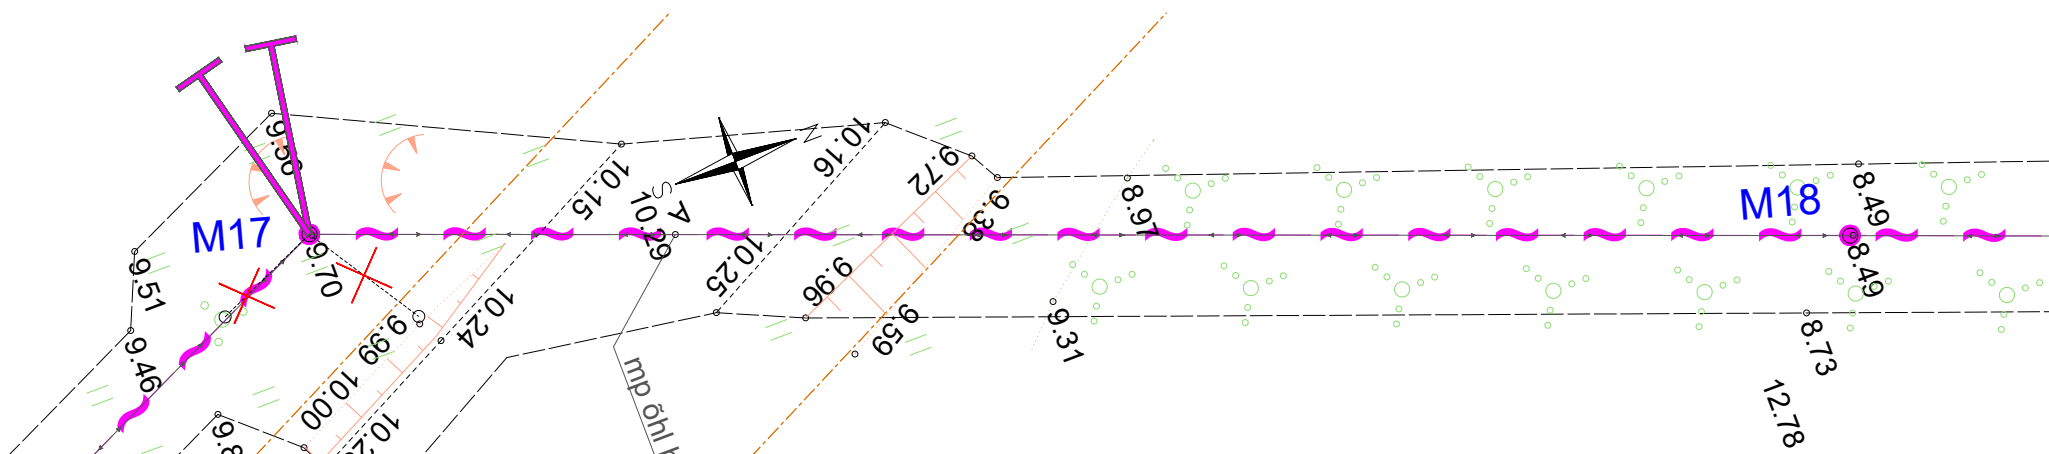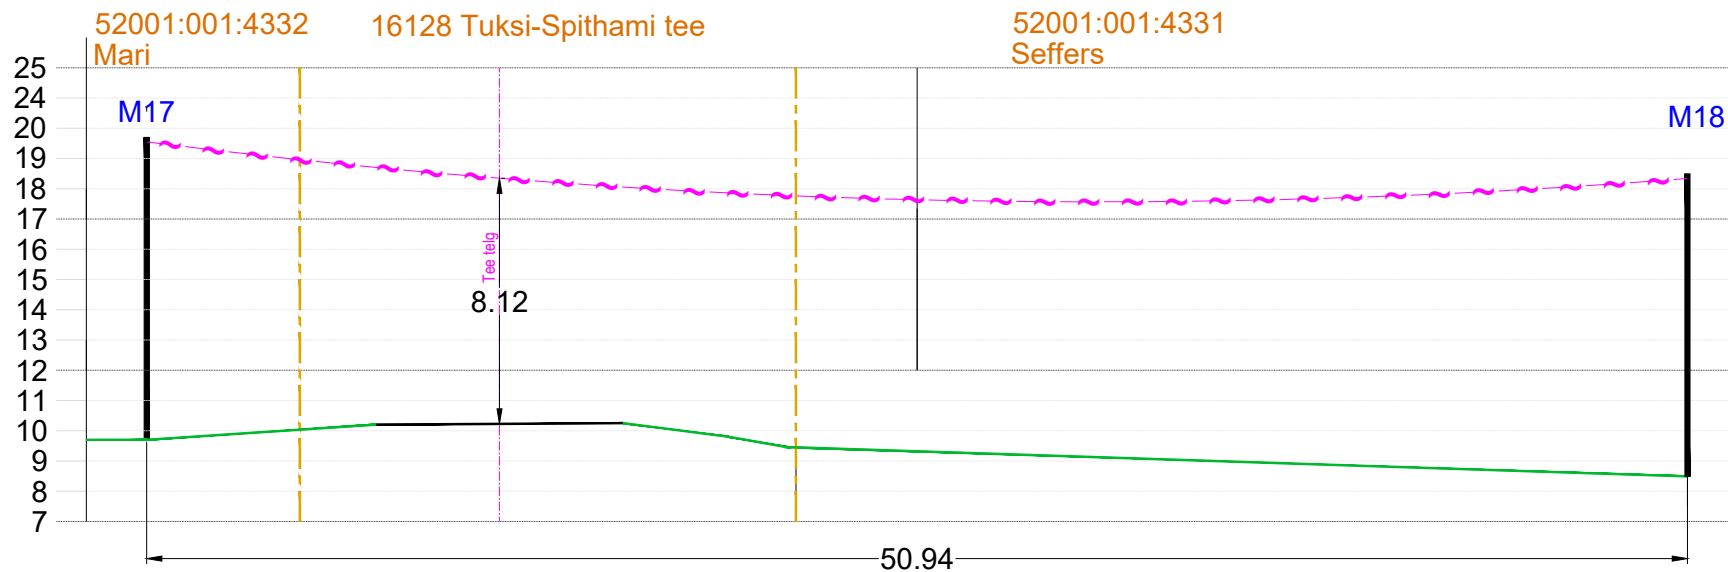

TINGMÄRGID	
	Projekteeritud keskpinge õhuliin
	Haljasala
	Sõidutee

Projekti nimetus			
Otsa mastalajaama F1 rekonstrueerimine			
Joonise nimetus			
Elektriõhuliini ristumine riigiteega 16128 Tuksi Spithami tee km 2,79			
Projekteerija		Tellija	
Hepta Group Energy OÜ Teaduspargi 6/1 12618 TALLINN EESTI Tel. +372 5179698 info@hepta.ee		Elektrilevi OÜ Veskiposti 2 10138, TALLINN, EESTI Tel. +372 777 1545 elektrilevi@elektrilevi.ee	
Kontrollija	V. Romanjuk	Stadium	TP
Projekti juht	S. Kulp		
Projekteerija	F.G. Tomps	Kuupäev	28.05.2025
		Mõõtkava	1:250
		Projekti nr	13390P_JT3163
		Joonise nr	E206