


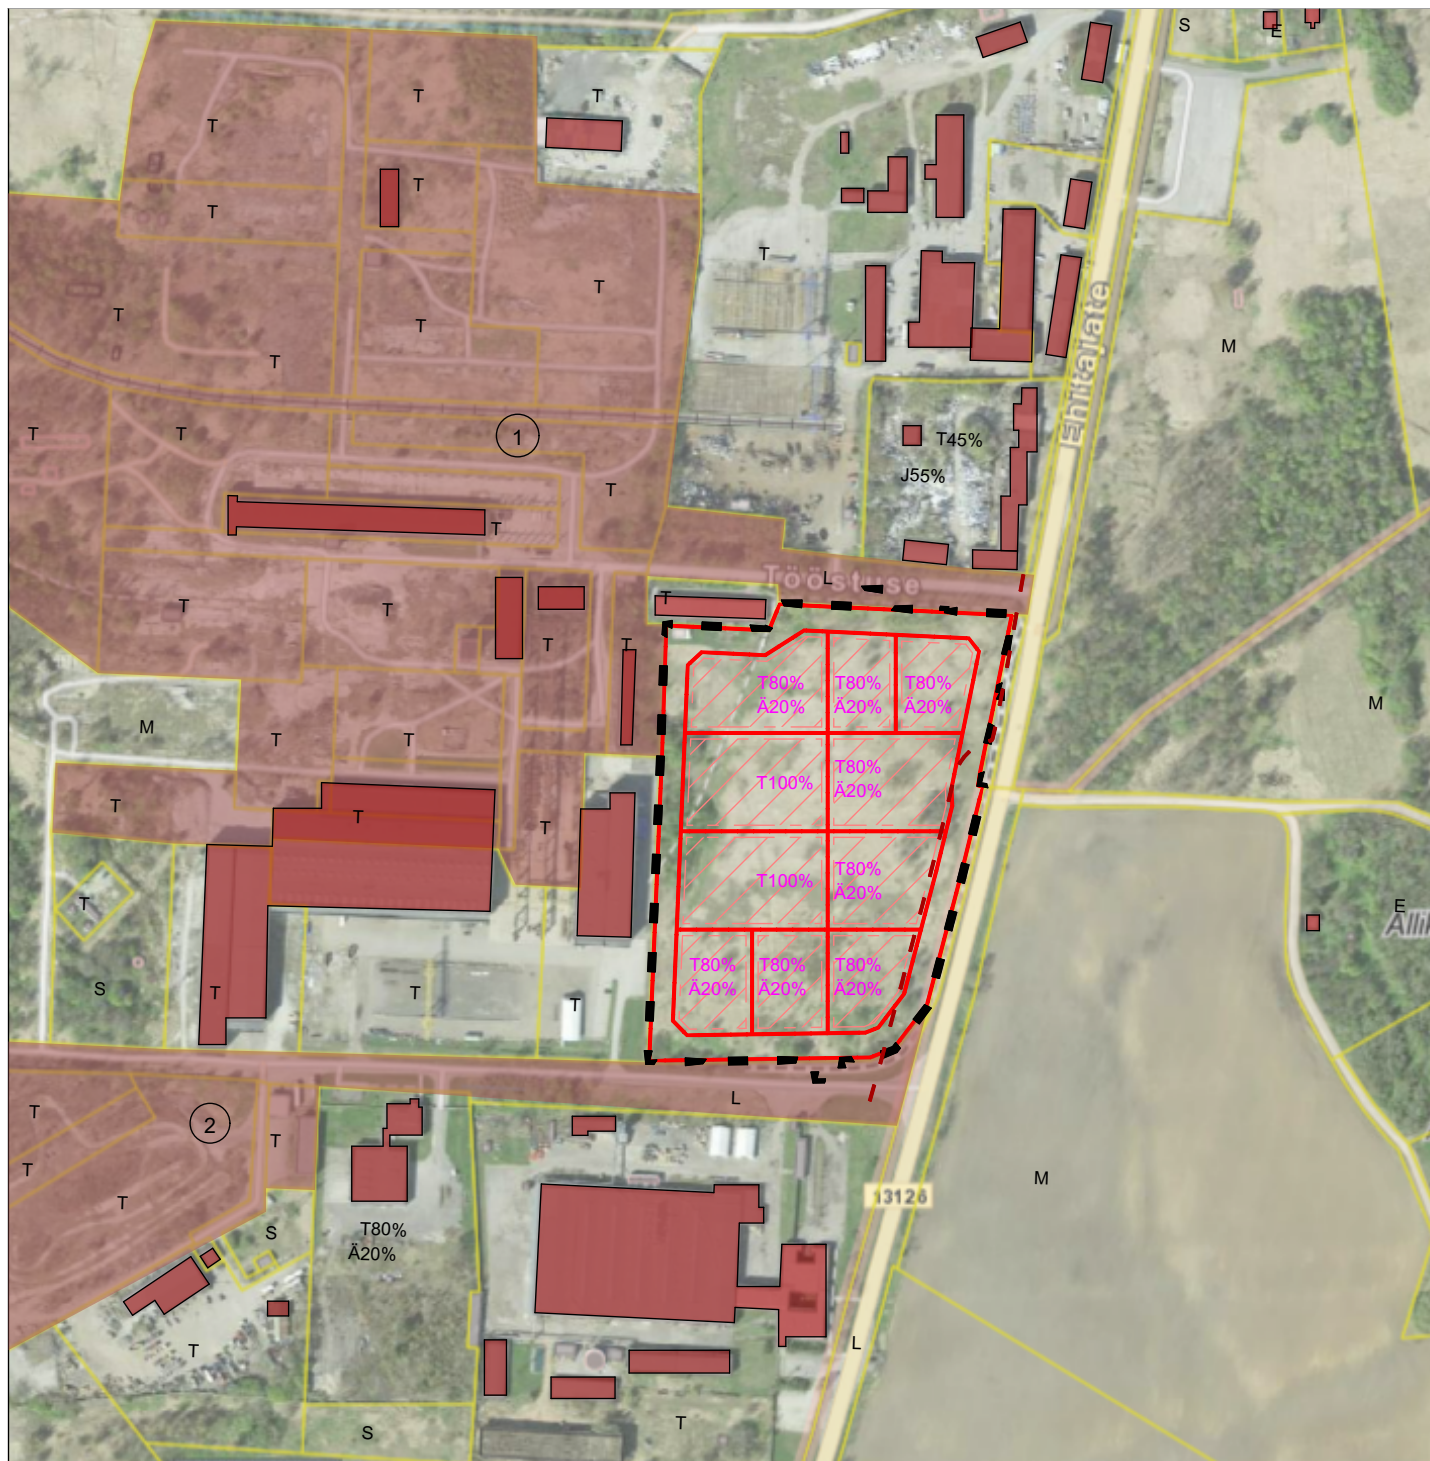

TINGMÄRGID

- Planeeringuala piir
- Olemasolev katastriüksuse piir
- Planeeritav katastriüksuse piir
- Kehtestatud detailplaneering
- Olemasolev hoonestus
- Planeeritud hoonestusala

- E Teekaitsevööndi piir
- M Elamumaa sihtotstarbega katastrüksus
- L Maatulundusmaa sihtotstarbega katastri
- S Transpordimaa sihtotstarbega katastriük
- J Üldkasutatava maa sihtotstarbega katas
- Ä Ühiskondlike ehitiste maa sihtotstarbega
- Ä Ärimaa sihtotstarbega katastriüksus

NAABER-DETAILPLANEERIGNUD

- ① Ehitajate tn 126 ja lähiumbruse detailplaneering (seisund: kehtiv)
- ② Ehitajate tn 128b (seisund: kehtiv)

NR	Kuupäev	Muudatus	Autor
KONTSEPT arhitektuuribüroo Kontsept Arhitektuuribüroo OÜ Maakri 19, 10145 Tallinn, Harjumaa, Eesti Reg. nr. 14727651 MTR EEP004231 Mob. +372 55 609 301 info@kontsept.ee www.kontsept.ee Töö nimi: Kohtla-Järve linna Järve linnaosas Ehitajate tn 130 kinnisasja ja lähiala detailplaneering Tellija: Reme Grupp OÜ Aadress: Ehitajate tn 130, Järve linnaosa, Kohtla-Järve linn, Ida- Viru maakond Joonise nimetus ML107_2291_DP_AR-4-03_kontaktvoondiskeem Arhitektid: Kaidi Pöder, Margo Koppel, Helena Ojabstein Vastutavad arhitektid: Kaidi Pöder, Margo Koppel Projektijuhid: Kaidi Pöder, Margo Koppel Töö nr: 24170 Projekti osa: AR Projekti staadium: DP Joonise nr: 4-03 Muudatus: v01 Mõõtkava: 1:5000 Joonise formaat: A4 Kuupäev: 10/09/2026			