



Sidetuuri ristumine kõrvalmaanteega 20125 Rapla ümbersõit km-l 0,22

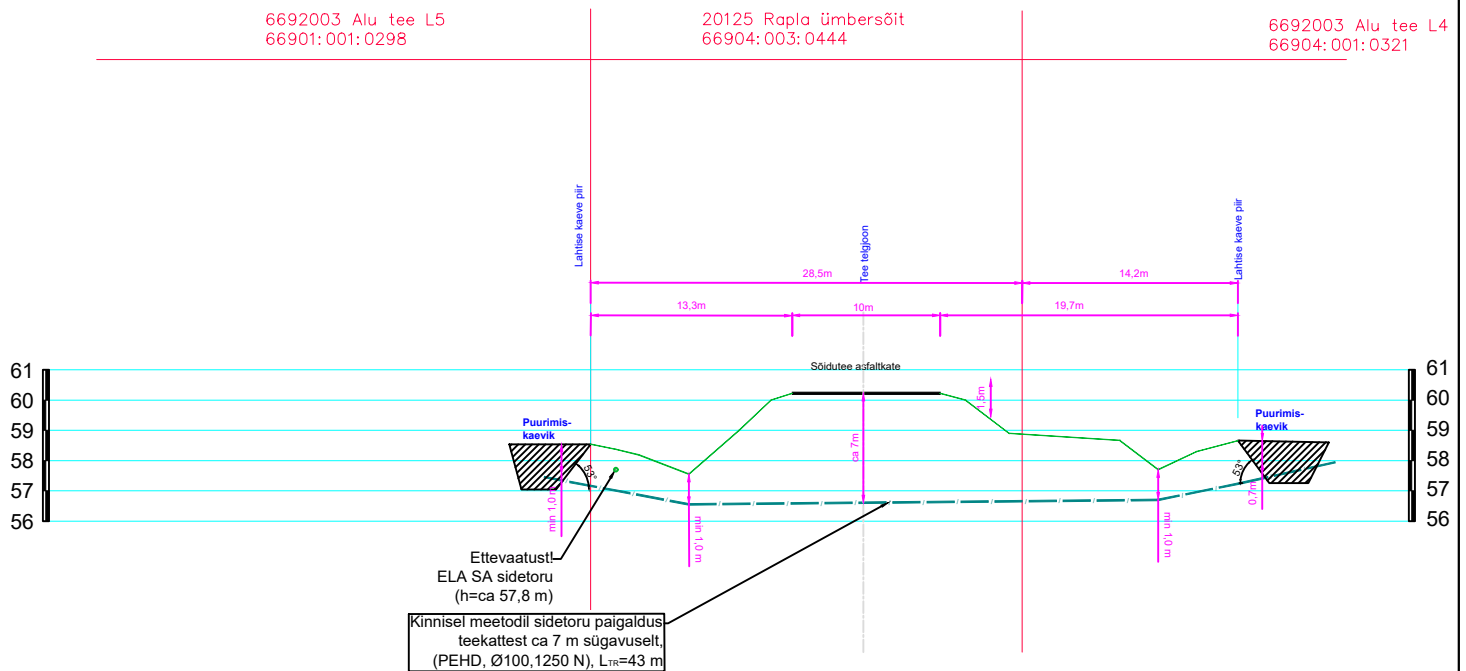

M_V = 1:250

M_H = 1:500

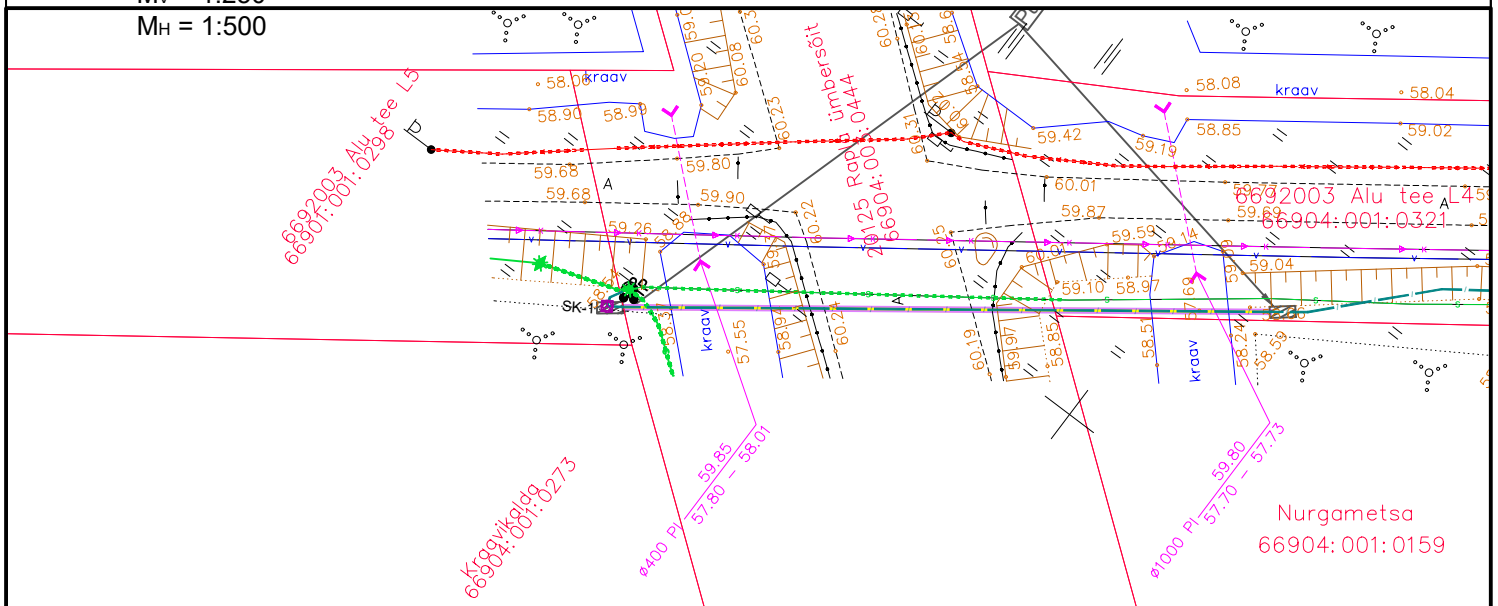

MÄRKUSED:

1. Sidetoriga sõidutee alt läbimine teostada kinnisel meetodil läbipuurimise teel PEHD kaablikaitsetorudes Ø100 (1250 N). Lähtuda Transpordiameti normidest.
2. Enne puurimistöödega alustamist täpsustada olemasoleva ELA SA sidetuuri sügavus ja tagada minimaalne vajalik vahekaugus sellest.
3. Enne kaevetöödega alustamist taotleda tööde teostamise luba.

Edites OÜ

Rg-kood 11532243
MTR TEL001063
MTR EEP003048
www.edites.eu
info@edites.eu

EDITES
ENGINEERING

Tellija

Radionet OÜ

Projekti number

2610

Joonise number EN-7-01

Projekti nimi/ aadress

Uusküla arendusala sideühendus

Harju maakond, Rapla vald, Uusküla

Joonise nimi

Ristumine riigiteega: LÕIGE 1-1

Projekti juht

S. Knäzev

23.09.2026

(+372) 5650 0790

Projekti staadium TP

Projekteerija

S. Knäzev

Joonise mõõtkava 1:250

Kontrollija

S. Knäzev

Leht 1 / 1