

70801:001:0391
 65 Võru-Räpina tee
 Sillapää küla, Räpina vald, Põlvamaa

Mõõtkava 1:500 (A3)
 Lehti 1 (Lehti 2)

Jrk nr	IKÕ ala Pos nr (plaanil)	Kinnistu registriots a number	Katavõrkuse tunnus, nimi ja sihtotstarve	Asukoht riigitee suhtes (nr ja nimi) (lõigu algus ja lõpp km)	Ala pindala m ²
12.	Pos 12	18752350	70801:001:0391; transpordina	65 Võru- Räpina tee km 42,28- 42,69	860

Mäeotsa
 70801:001:0419

Alliku
 70801:001:0421

70801:001:0422
 65 Võru-Räpina tee

Alliku tee
 70701:001:0600


70801:001:0482
 65 Võru-Räpina tee

Lilleoru
 70801:001:0481

70703:003:0337
 65 Võru-Räpina tee

70801:001:0391
 65 Võru-Räpina tee

Lehti 1
 Lehti 2

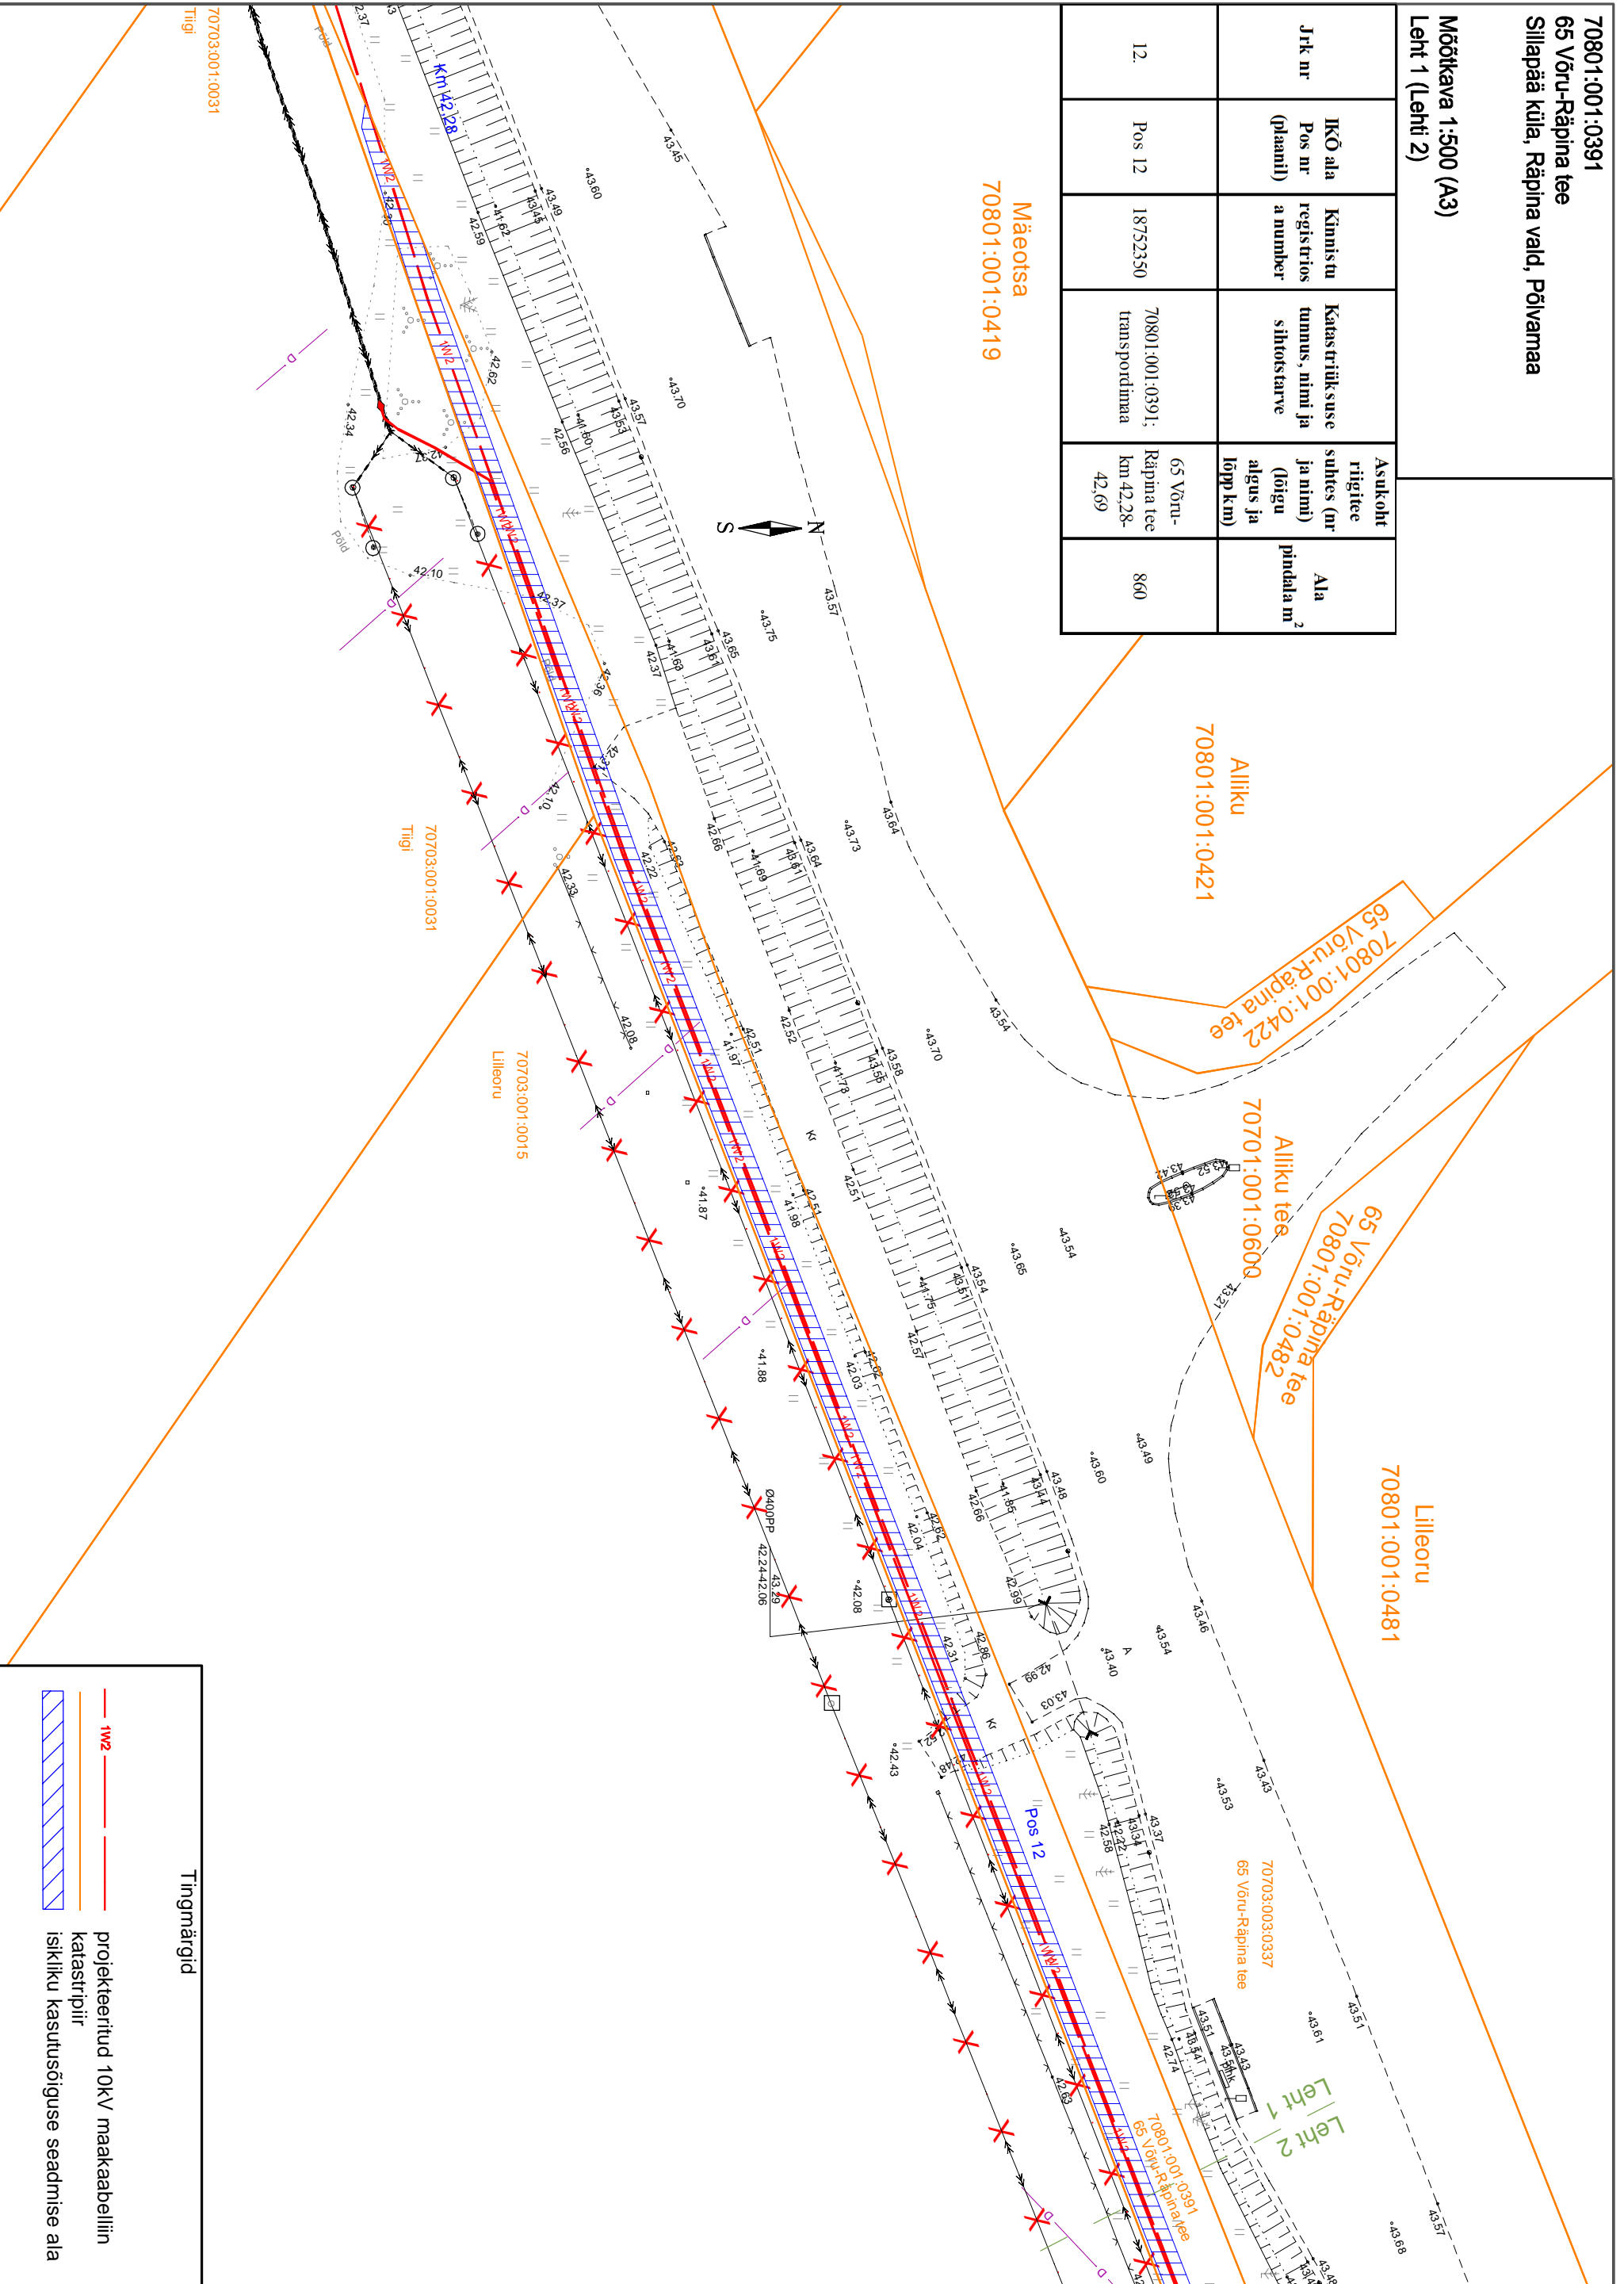


70703:001:0031
 Tiigi

70703:001:0031
 Tiigi

70703:001:0015
 Lilleoru

Tingimärgid

-  projekteeritud 10kV maakaabellin
-  katastripiir
-  isikliku kasutusõiguse seadmise ala